


A - Púdorys (1:50)

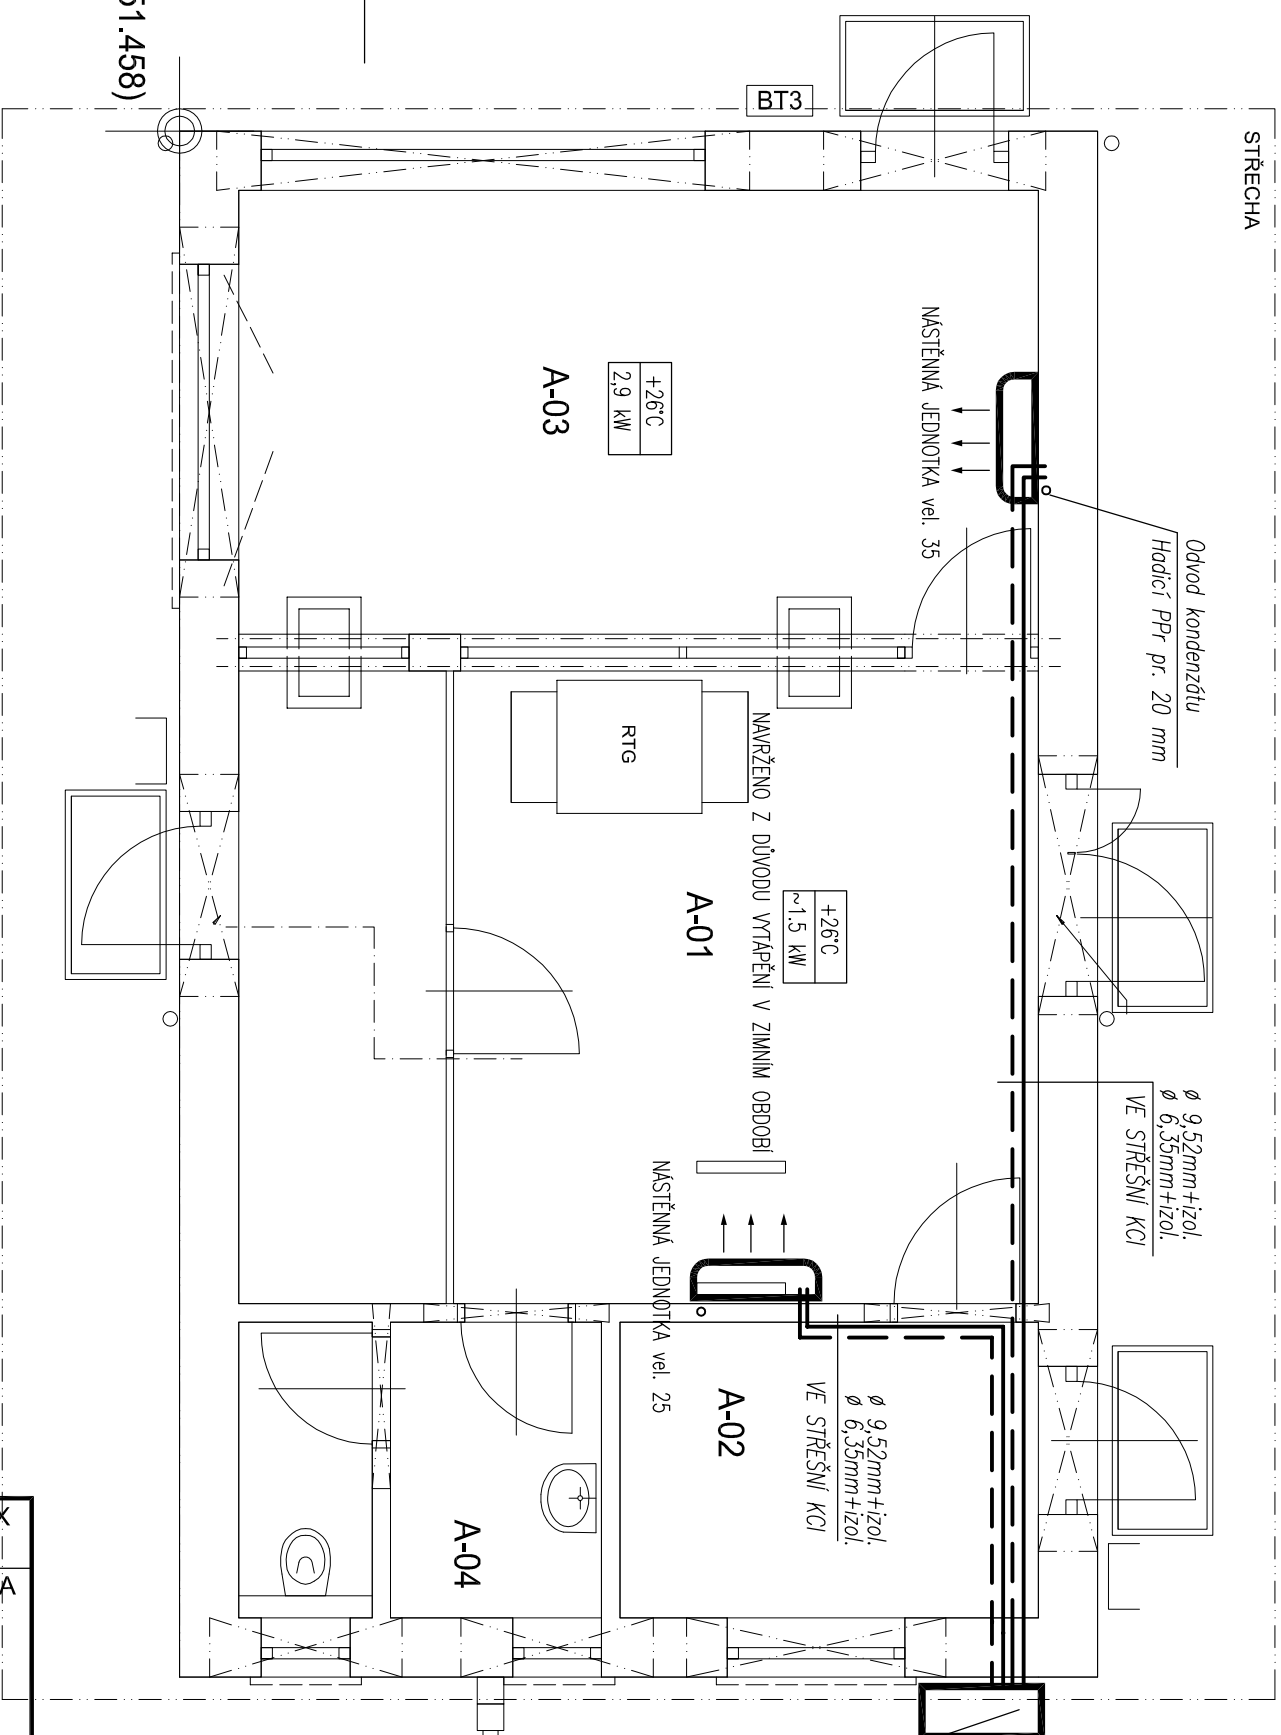

Legenda místností:

OZNAČENÍ	NAZEV MÍSTNOSTI	PLOCHA [m ²]
A-01	Kontrola vstupujících osob	23,81
A-02	Čekárna	5,66
A-03	Stanoviště obsluhy	16,2
A-04	Zázemí personálu	4,73
	CELKOVÁ PLOCHA MÍSTNOSTI	50,39

VENKOVNÍ JEDNOTKA

EL. PŘÍKON: 2,38 kW / 230V
CHLADICÍ VÝKON: 6,50 kW
TOPNÝ VÝKON: max. 8,50 kW

+26°C
2,9 kW

+26°C
~1.5 kW

NÁSTĚNNÁ JEDNOTKA vel. 25

VENKOVNÍ JEDNOTKA
EL. PŘÍKON: 2,38 kW / 230V
CHLADICÍ VÝKON: 6,50 kW
TOPNÝ VÝKON: max. 8,50 kW

A-03

A-02

A-04

+26°C
2,9 kW

+26°C
~1.5 kW

NÁSTĚNNÁ JEDNOTKA vel. 25

A-02

A-04

LEGENDA POTRUBÍ

Chladírenské potrubí Cu měkké, včetně izolace, (chladiivo)
Chladírenské potrubí Cu měkké, včetně izolace, (plyn)

POZNÁMKA:

Rozvody vedeny v drážce ve zdi.
Umístění zařízení bude upřesněno na stavbě dle požadavků investora.
V projektu použito doporučené zařízení typu ME-0486 MXZ 3D68 VAE1 + 2 vnitřní nástěnné jednotky

INDEX	ZMĚNA
DATUM	JMÉNO
PODPIS	

Vedoucí projektant		Vedoucí zakázky		Přihrář Martin Ing.		Měřítko	
Projektant	Ferenc Tomáš Ing.	Technická kontrola				1:50	
ZAKÁZKA: Ostrov - vstupní objekt A		Číslo zakázky		Počet A4		Pořadové číslo	
<p>ČÁST: Projektová dokumentace pro provádění stavby D. Dokumentace stavby Vytápění a chlazení</p> <p>Půdorys 1.NP - chlazení</p>		Číslo archivní		2		<p>Stupeň projektu PST</p> <p>Datum dokončení 7.5.2015</p> <p>4</p>	
		8087-26					
		BPO 3-88431					