


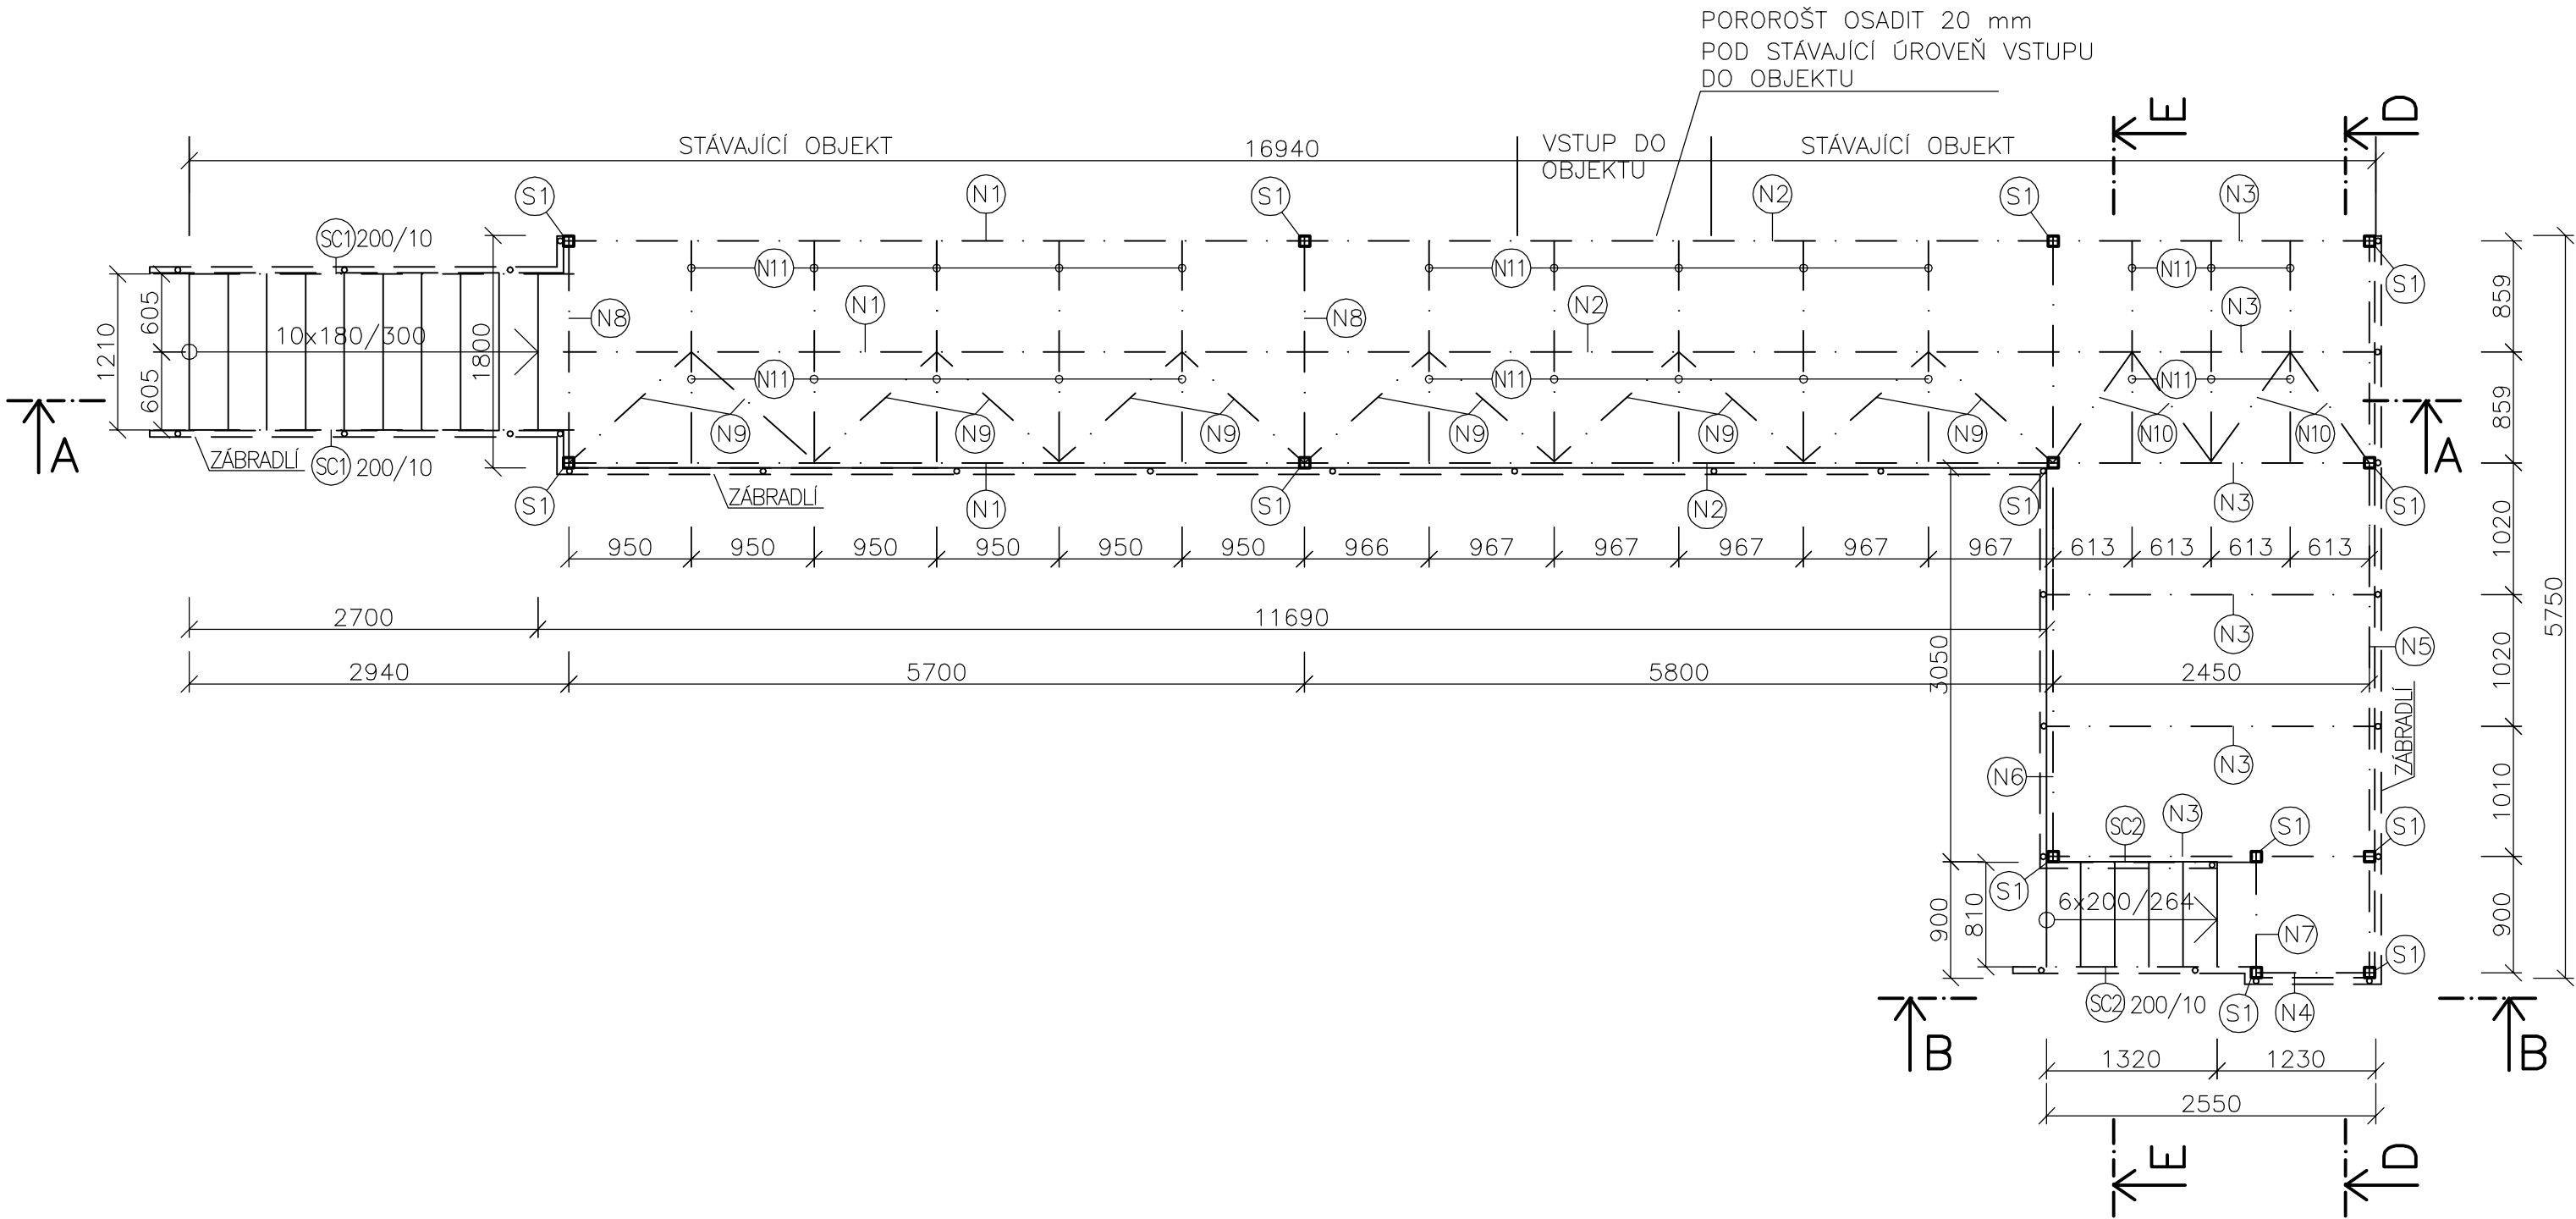


VÝPIS PRVKŮ

OZN. [-]	POPIS [-]	DÉLKAxŠÍŘKAxVÝŠKA [mm]	POČET [ks]	HMOTNOST		
				[kg/m]	[kg/ks]	[kg]
N1	IPE 160 – 5740	5740x82x160	2	15,80	90,69	181,38
N2	IPE 160 – 5820	5820x82x160	2	15,80	91,96	183,92
N3	IPE 160 – 2490	2490x82x160	6	15,80	39,34	236,04
N4	IPE 160 – 970	970x82x160	1	15,80	14,85	14,85
N5	IPE 160 – 5750	5750x80x160	1	15,80	90,85	90,85
N6	IPE 160 – 4850	4850x80x160	1	15,80	76,63	76,63
N7	IPE 160 – 980	980x80x160	1	15,80	15,01	15,01
N8	IPE 160 – 1800	1800x80x160	2	15,80	28,44	56,88
N9	L 40/40/4 – 1280	1280x40x40	12	2,42	3,10	37,20
N10	L 40/40/4 – 1050	1050x40x40	4	2,42	2,54	10,16
N11	L 40/40/4 – 800	800x40x40	26	2,42	1,94	50,44
S1	TR. 80/80/4 – 840	840x80x80	13	8,95	7,61	98,93
SC1	200/10 – 3830, ZALOMENÝ	3830x10x200	2	15,70	60,13	120,26
SC2	200/10 – 2350, ZALOMENÝ	2350x10x200	2	15,70	36,90	73,80
Z1	TR 44,5/2,6 – CELK. DL. 34,46 bm, CELK. HMOTNOST 34,46x2,69 = 92,70 kg					
Z2	TR 31,8/2,6 – CELK. DL. 34,46 bm, CELK. HMOTNOST 34,46x1,87 = 64,44 kg					
Z3	TR 44,5/4 – 1260	1260x44,5	31	4,0	5,04	156,24
Z4	PÁSOVINA 100/8 – CELK. DL. 34,46 bm, CELK. HMOTNOST 34,46x6,28 = 216,4kg					


CELKEM 1780kg

- POROROŠTOVÝ SCHODIŠŤOVÝ STUPEŇ SP, DÉLKA 1200mm, ŠÍŘKA 305 mm, VČ. KOTEVNÍCH PRVKŮ, CELKEM 10ks
- POROROŠTOVÝ SCHODIŠŤOVÝ STUPEŇ SP, DÉLKA 800mm, ŠÍŘKA 270 mm, VČ. KOTEVNÍCH PRVKŮ, CELKEM 6ks
- PATNÍ PLECH P.12–250/250 – 13ks
- + 4x KOTEVNÍ ŠROUB M12 S PODLOŽKOU A MATICÍ


PŘÍČNÝ ŘEZ E–E

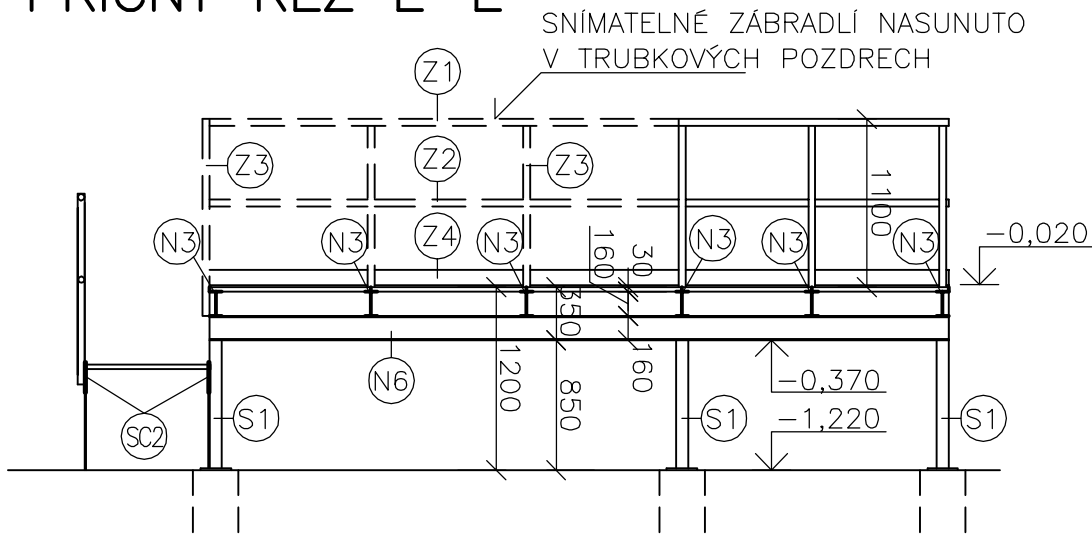


PODÉLNÝ ŘEZ A–A

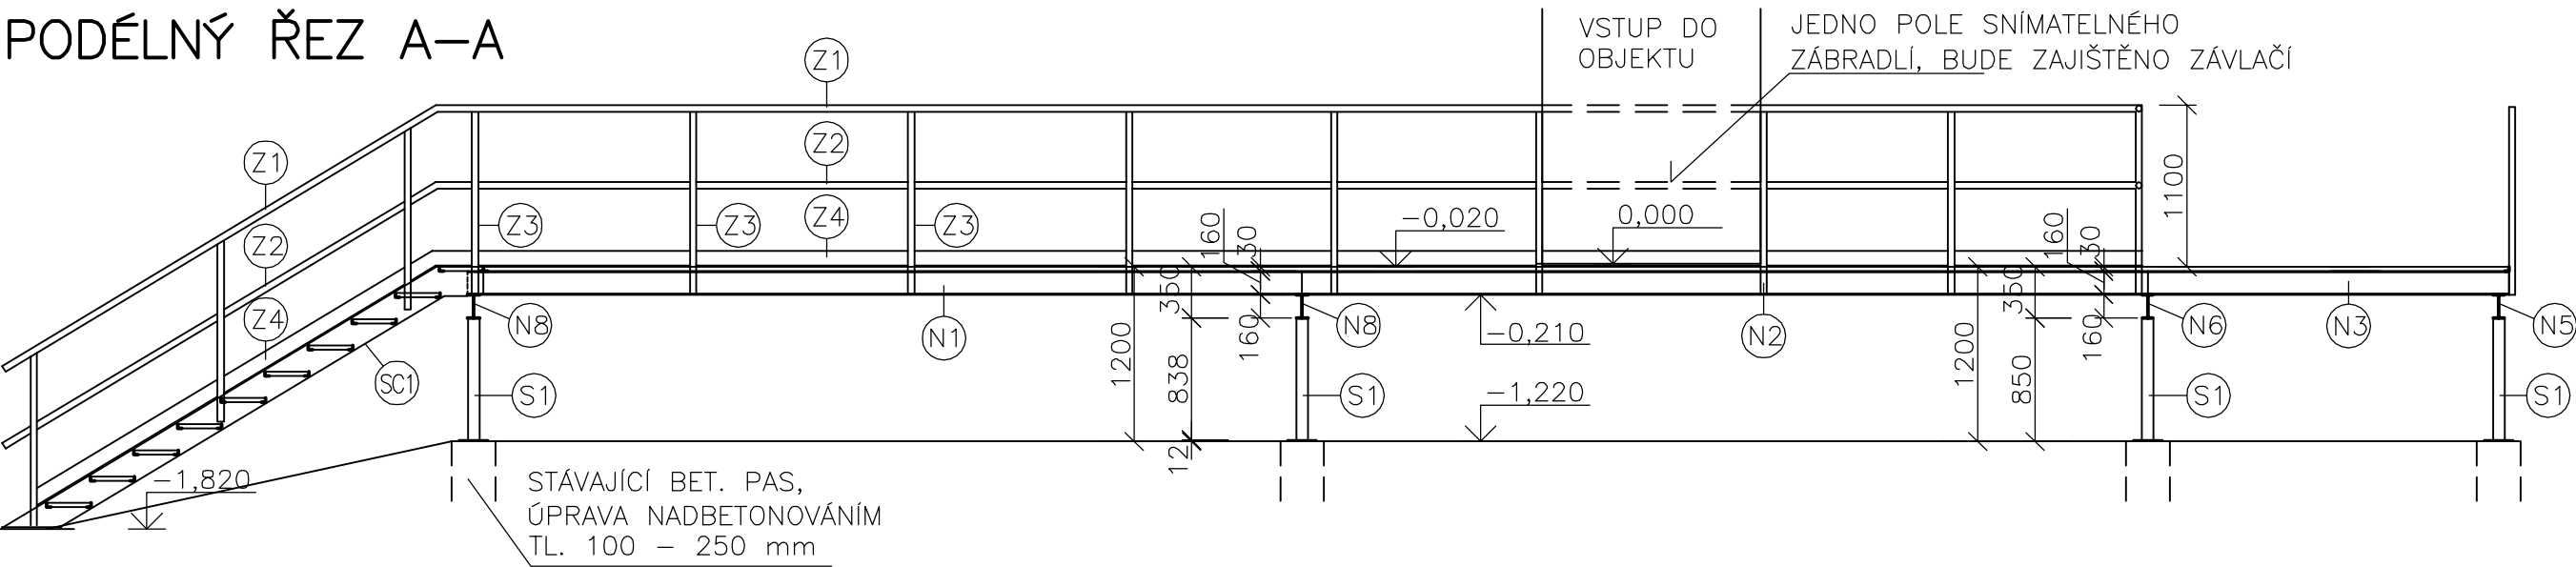


PŘÍČNÝ ŘEZ D–D

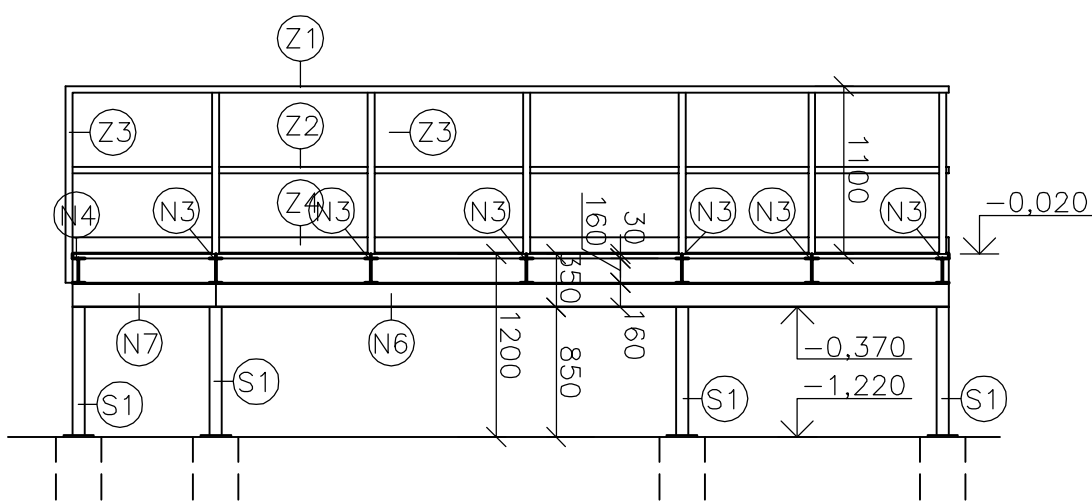


PODÉLNÝ ŘEZ B–B

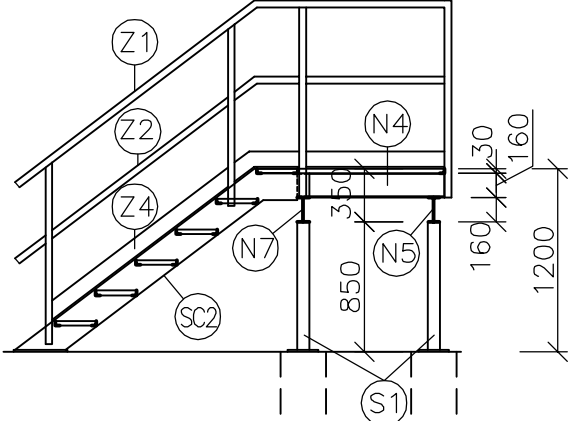

TVAR SCHODNICE SC1

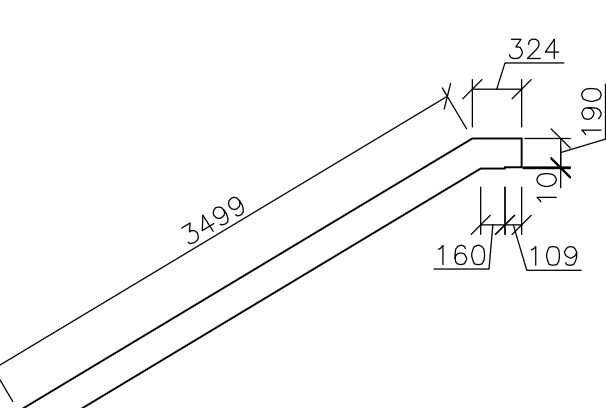

TVAR SCHODNICE SC2

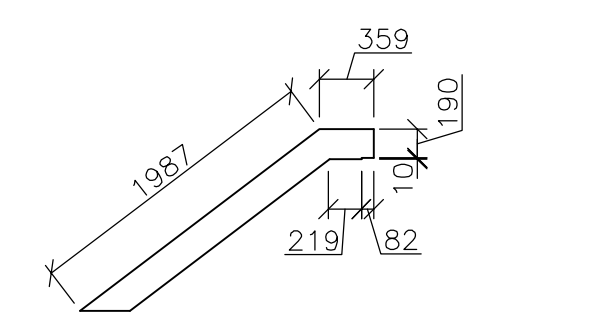

OCEL: S235 ŽÁROVĚ ZINKOVÁNO

0,000 = ÚROVEŇ VCHODU STÁVAJÍCÍHO OBJEKTU

ZODP.PROJEKTANT	VYPRACOVAL	KRESLIL	OK atelier Pod zámkem 2881/15 602 02 BŘECLAV Tel: 51 944651
Ing. Dalibor KLUSÁČEK	Ing. Pavel GRIC, Ing. Dalibor KLUSÁČEK	Ing. PAVEL GRIC	
OBECE:	Břeclav - Poštorná		
INVESTOR:	Vězeňská služba České republiky, Soudní 1672/1a, Praha 4		
AKCE :	NÁKLADNÍ RAMPA U HOSPODÁŘSKÉHO OBJEKTU	MĚŘÍTKO	1 : 50
	Místo stavby: Břeclav - Poštorná	DATUM	12/2015
		ÚČEL	DSP
		ČÍS.ZAK.	2015/340
OBSAH :	VÝKRES TVARU OCELOVÉ KONSTRUKCE	Č.VÝKR.	PARÉ Č.
		D1.2.b1	