


SITUACE, M 1:250

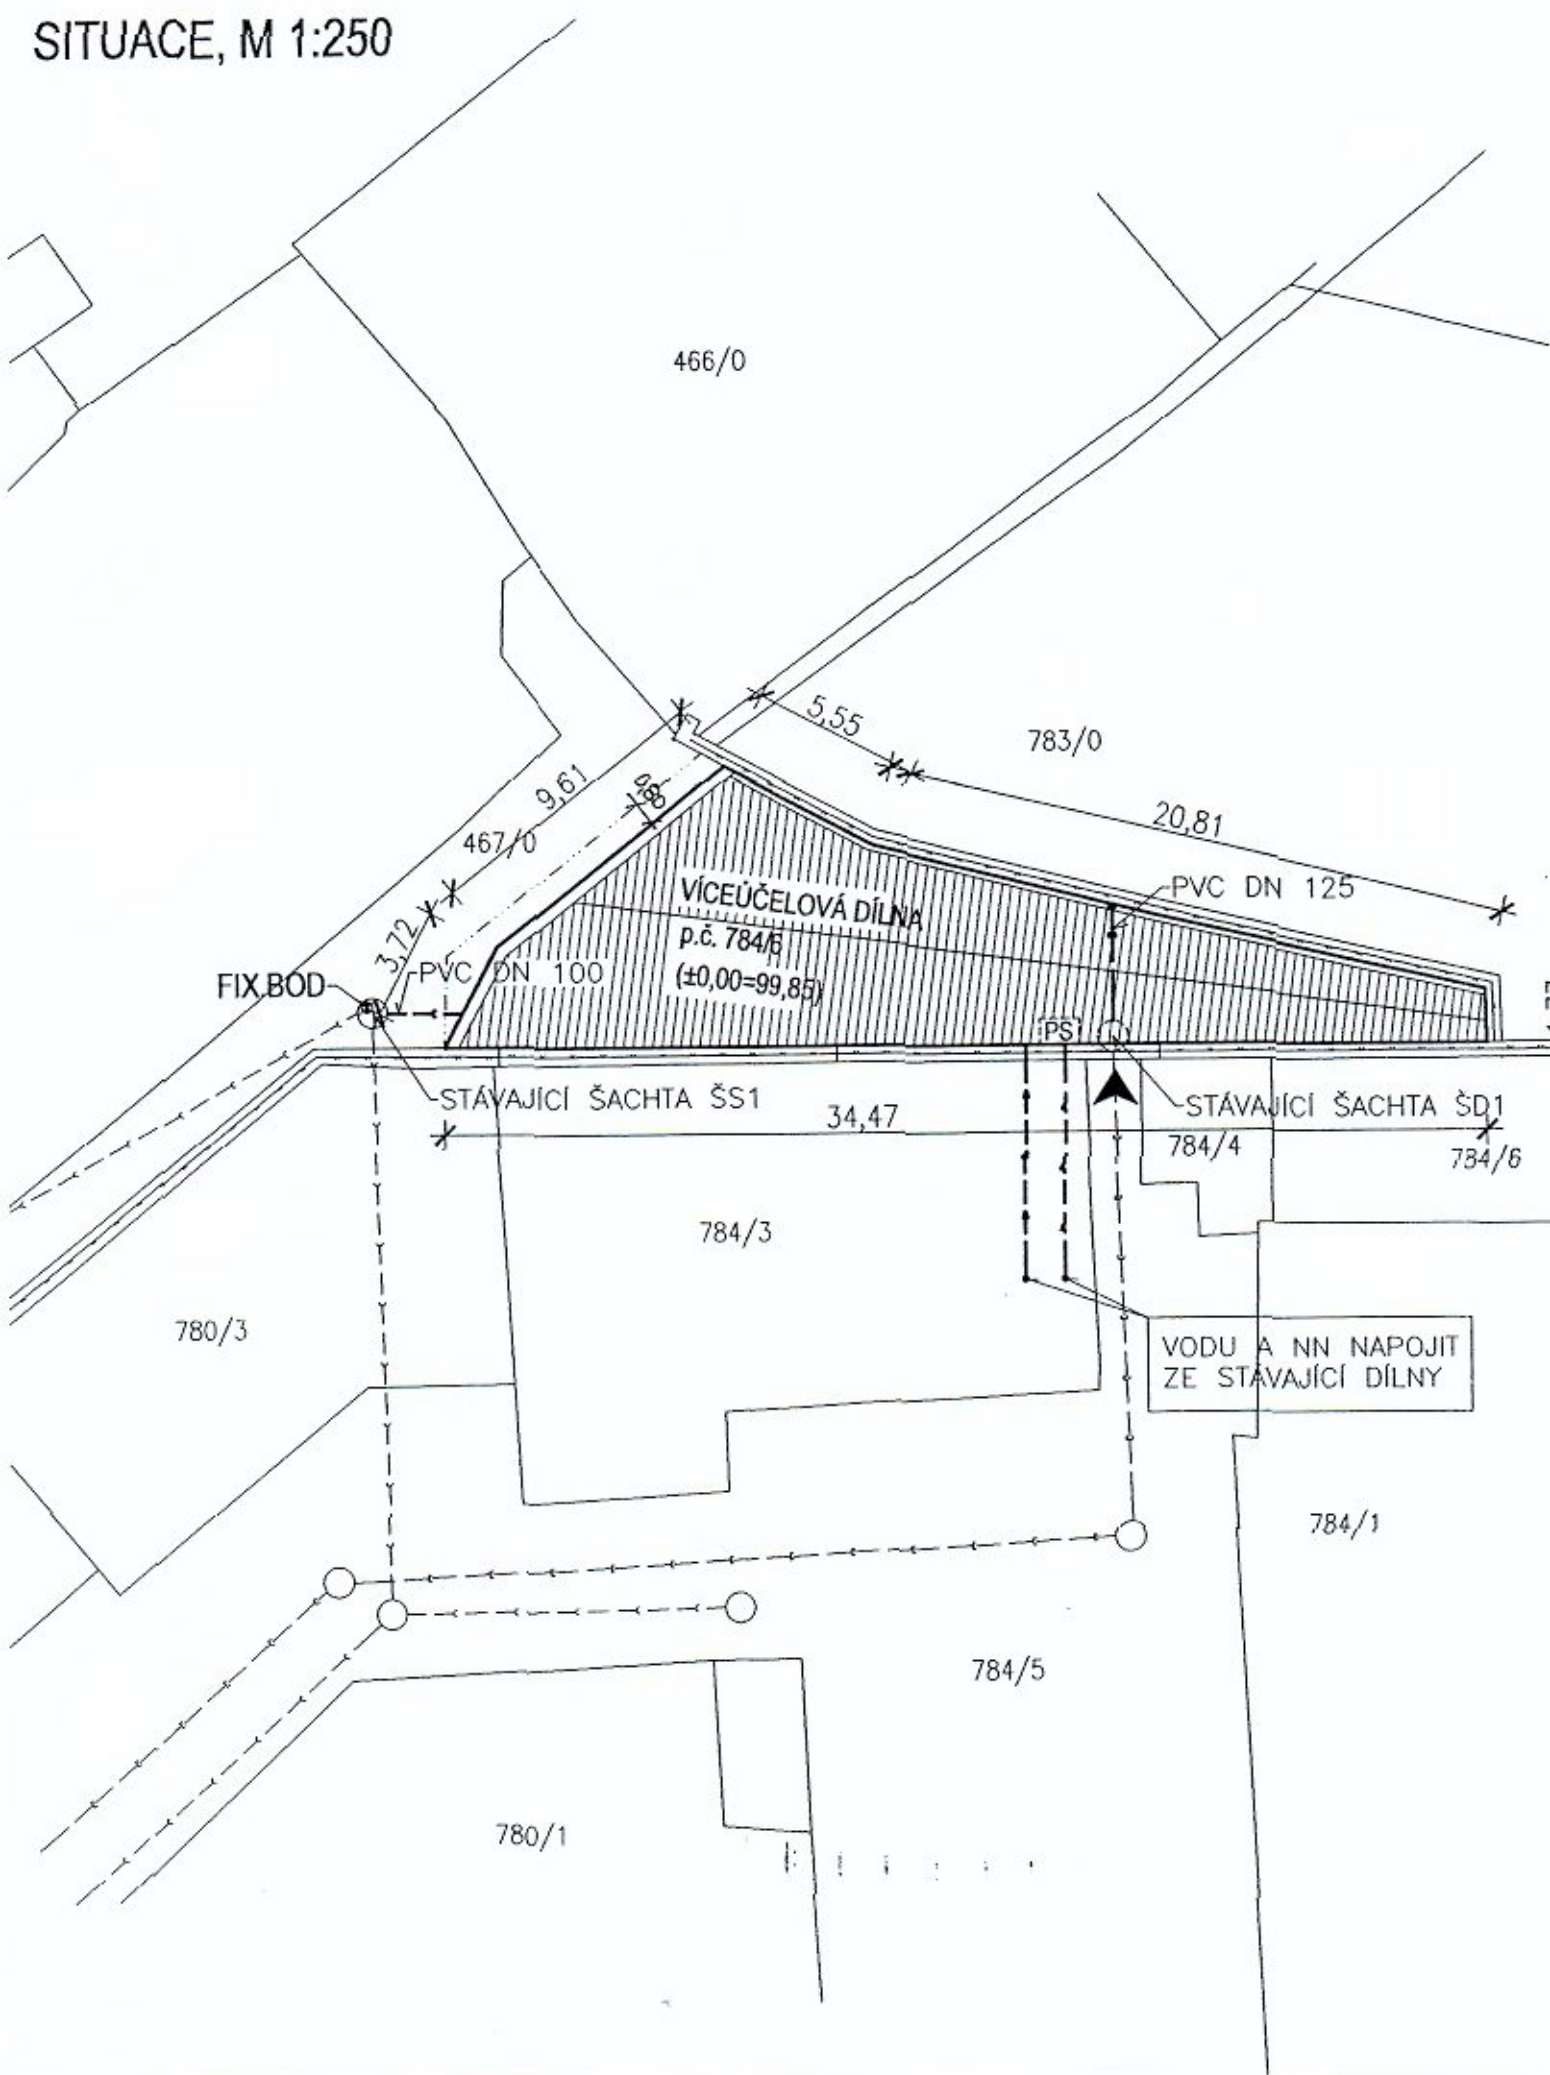


PŮDORYS STŘECHY

VÝPIS V

05

06

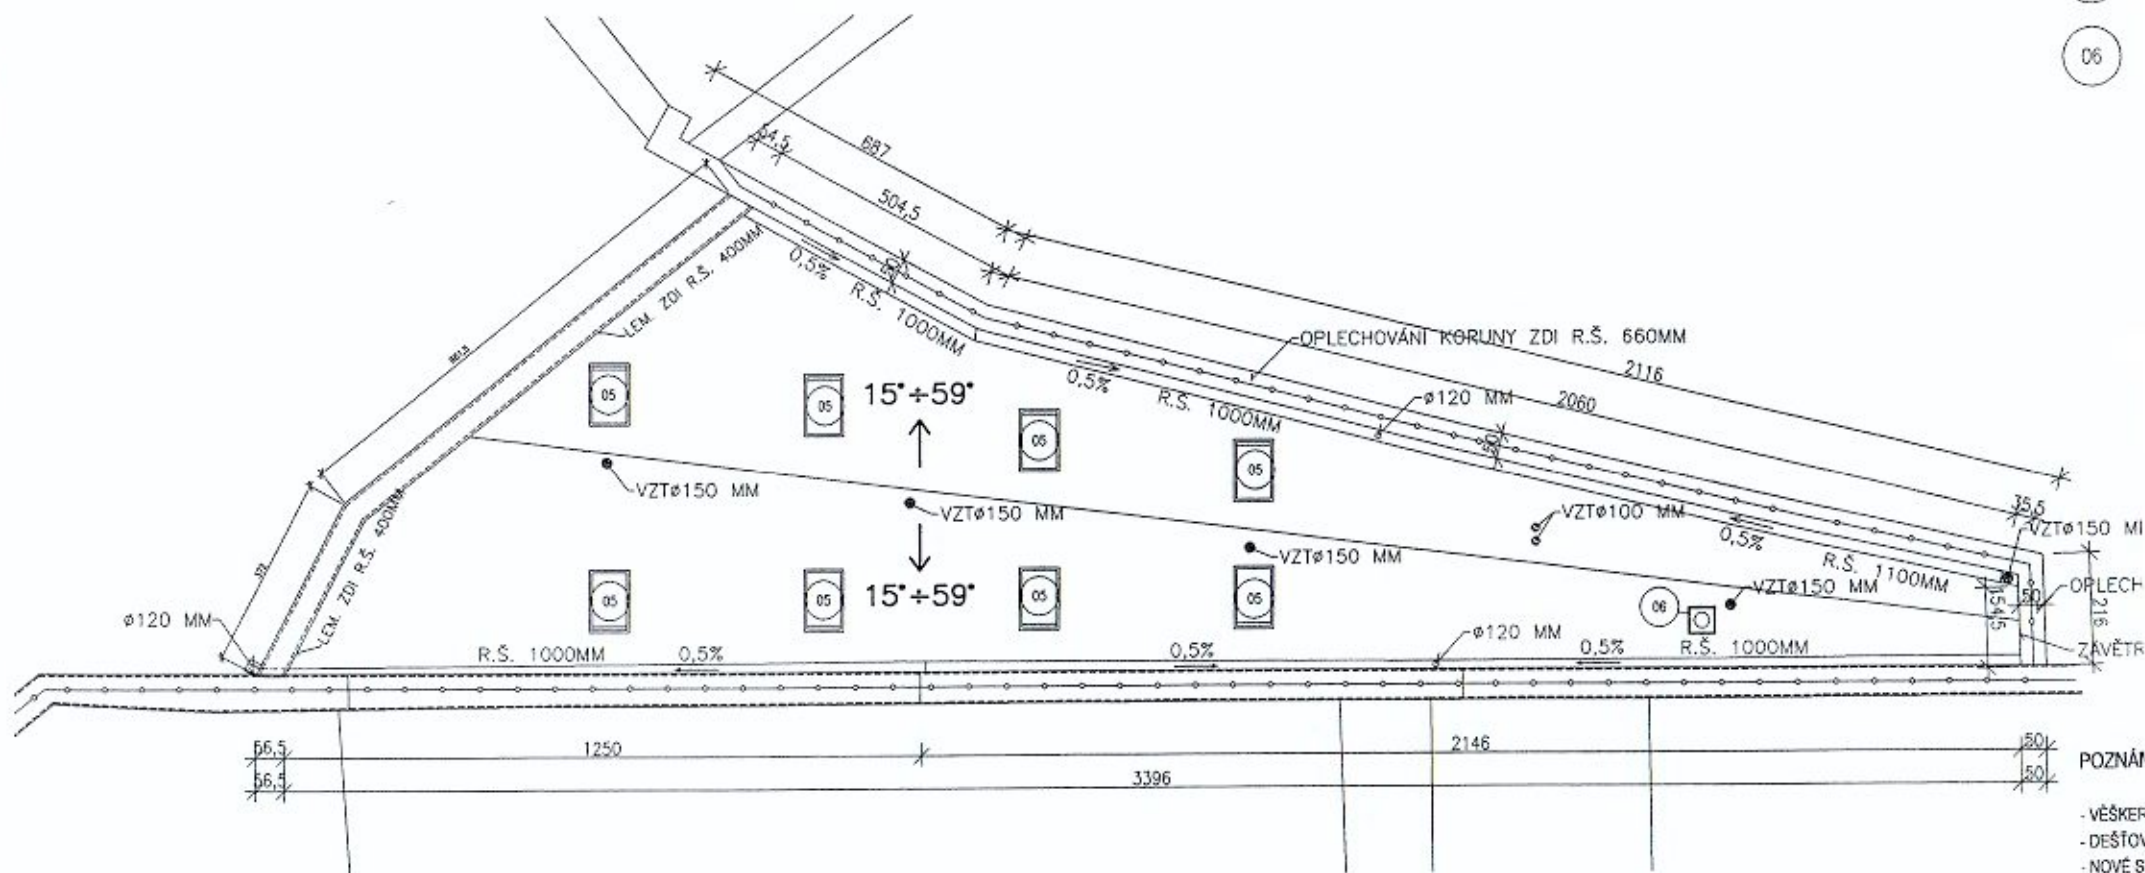

POZNÁM

- VĚŠK
- DEŠTOV
- NOVE S
- NA TER



(±0.00=)

Projektor	ing. Čelc
ZNOJMO-	p.č. 784,
Investor:	
Obsah:	PŮD

VÝPIS VÝROBKŮ:

- | | | |
|----|--|-------|
| 05 | STŘEŠNÍ OKNO VELUX 78x118CM (GGL M06 1059)
+ VNITŘNÍ OTEVÍRAVÁ MŘÍŽ SE ZÁMKEM | - 8KS |
| 06 | SVĚTLOVOD VELUX TWF 47x47CM | - 1KS |

STŘEŠNÍ KRYTINA - PZ PLECH TL. 0,6MM
CELKOVÁ PLOCHA STŘECHY - 255M2

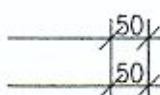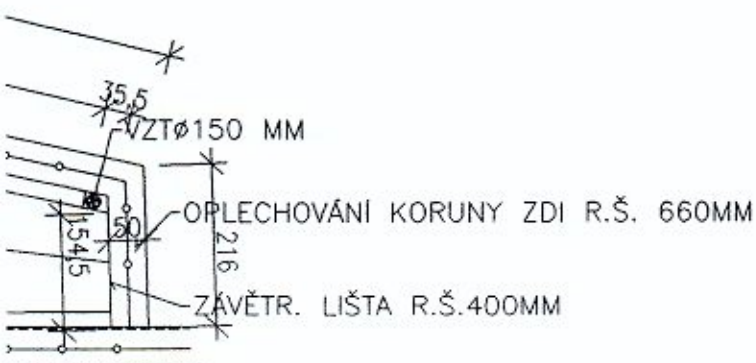

POZNÁMKA:

- VĚŠKERÉ KLEMPÍŘSKÉ KONSTRUKCE BUDOU PROVEDENY Z PZ PLECHU TL. 0,6MM.
- DEŠŤOVÉ SVODY BUDOU NAPOJENY NA PODOKAPNÍ ŽLABY PŘES KOTLÍKY.
- NOVÉ STŘEŠNÍ SVODY BUDOU NAPOJENY NA STÁVAJÍCÍ KANALIZACI, RESP. BUDOU VOLNĚ VYTÉKAT NA TERÉN.

(±0,00=ČISTÁ PODLAHA HALY)

AC - projekt
Ing. Aleš Čeleda
STAVOPROJEKT
Ústřední kancelář
tel./fax 0824/2022/4697

KOTOVANO V CM!

AC - projekt, Stavocentrum, Dobšická 12, Znojmo, tel. 244139				
Projektant	Vypracoval	Č. osvědčení	Stupeň PD:	Projekt
Ing. Čeleda	Ing. Malina	2568/92	Místo:	Znojmo
ZNOJMO-PŘÍSTAVBA VÍCEÚČELOVÉ DÍLNY, VĚZNICE ZNOJMO p.č. 784/6, k.ú Znojmo-město			Formát:	A4
			Datum:	X/2005
Investor: Česká republika, VS ČR			Měřítko:	Č. výkresu:
Obsah: PŮDORYS STŘECHY			1 : 100	05