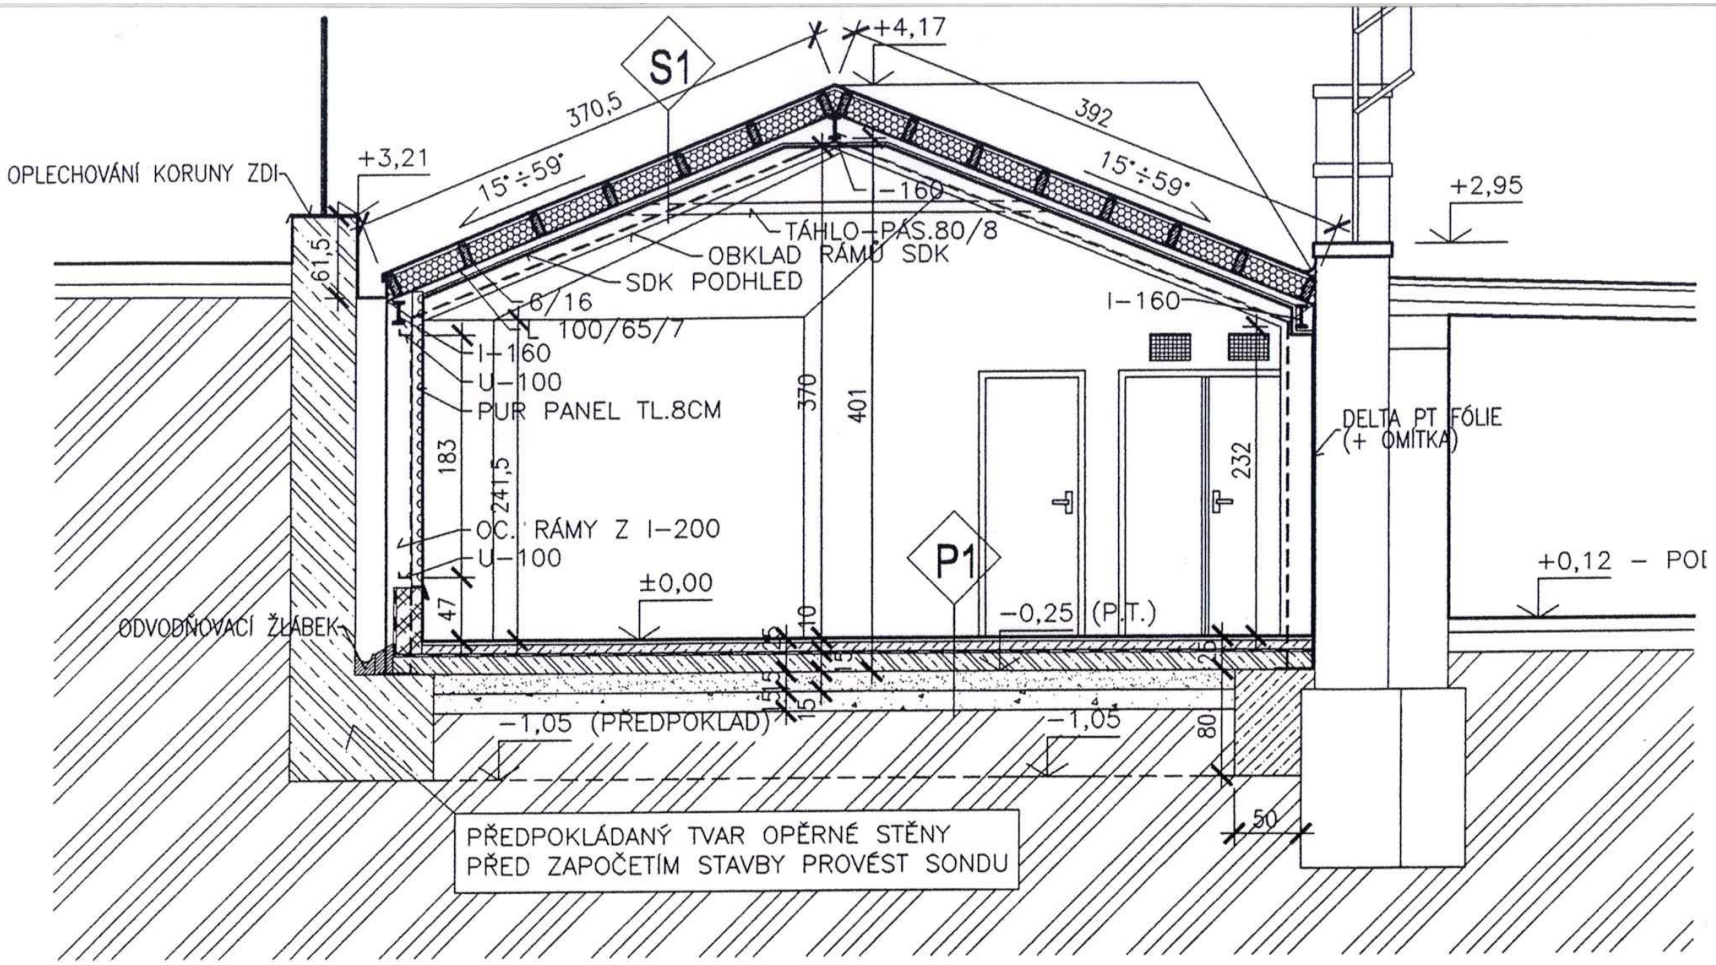


## SKLADBY KONSTRUKCÍ:

### S1 STŘECHA

- STŘEŠNÍ KRYTINA Z PZ PLECHU
- PODKLADNÍ PÁS DELTA-TRELA
- PRKENNÝ ZÁKLOP TL. 24MM
- TEP. IZOLACE ORSIL-UNI TL. 2x8CM
- ZAVĚŠENÝ SDK PODHLED KNAUF K-311+ PAROTĚS. FÓLIE (OC. ROŠT, GKF TL. 15MM)

### P1 PODLAHA

- TERACOVÁ DLAŽBA 30x30CM
- LOŽE Z BETONU B-15MPa, TL. 70MM
- HYDROIZOLACE 1x SKLOBIT + NP
- PODKLADNÍ BET. MAZANINA B-15 MPa, TL. 150MM + KARI SÍŤ 6/150/150MM
- NÁSYPY Z KAMENIVA FR. 8-16MM TL.150MM, HUTNIT NA 0,4MPa
- ROSTLÝ TERÉN