
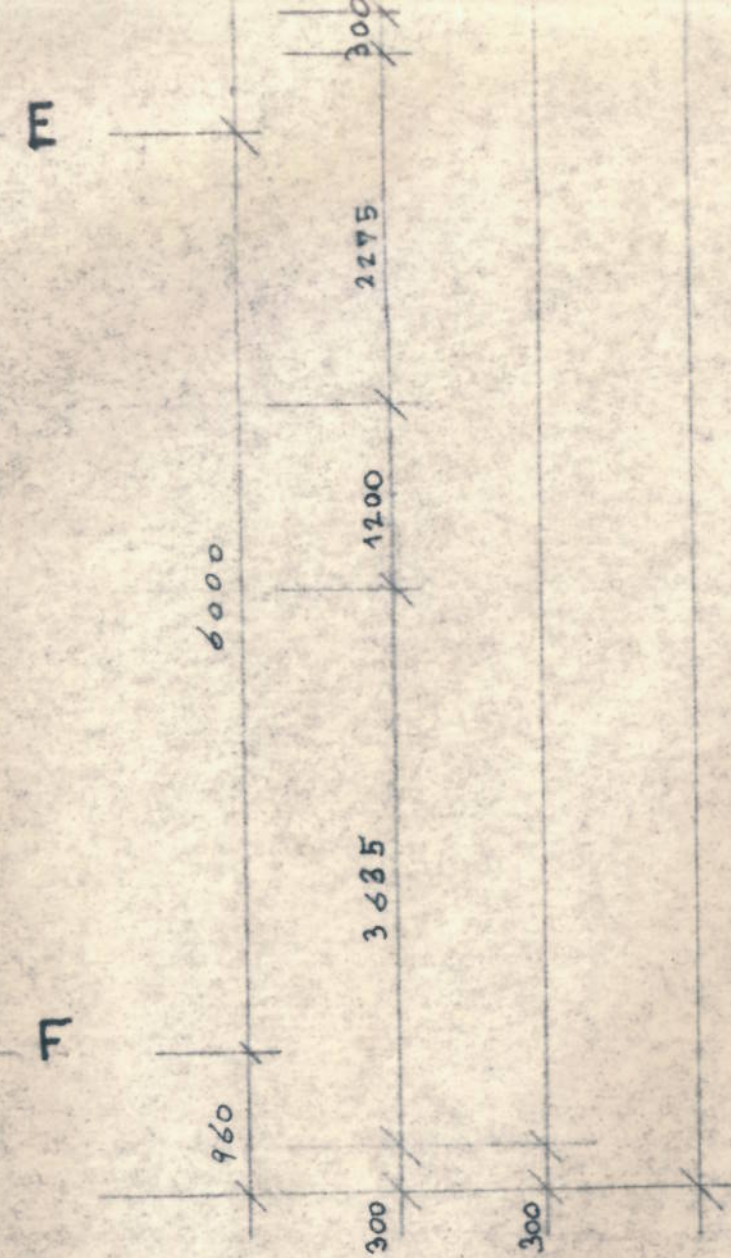


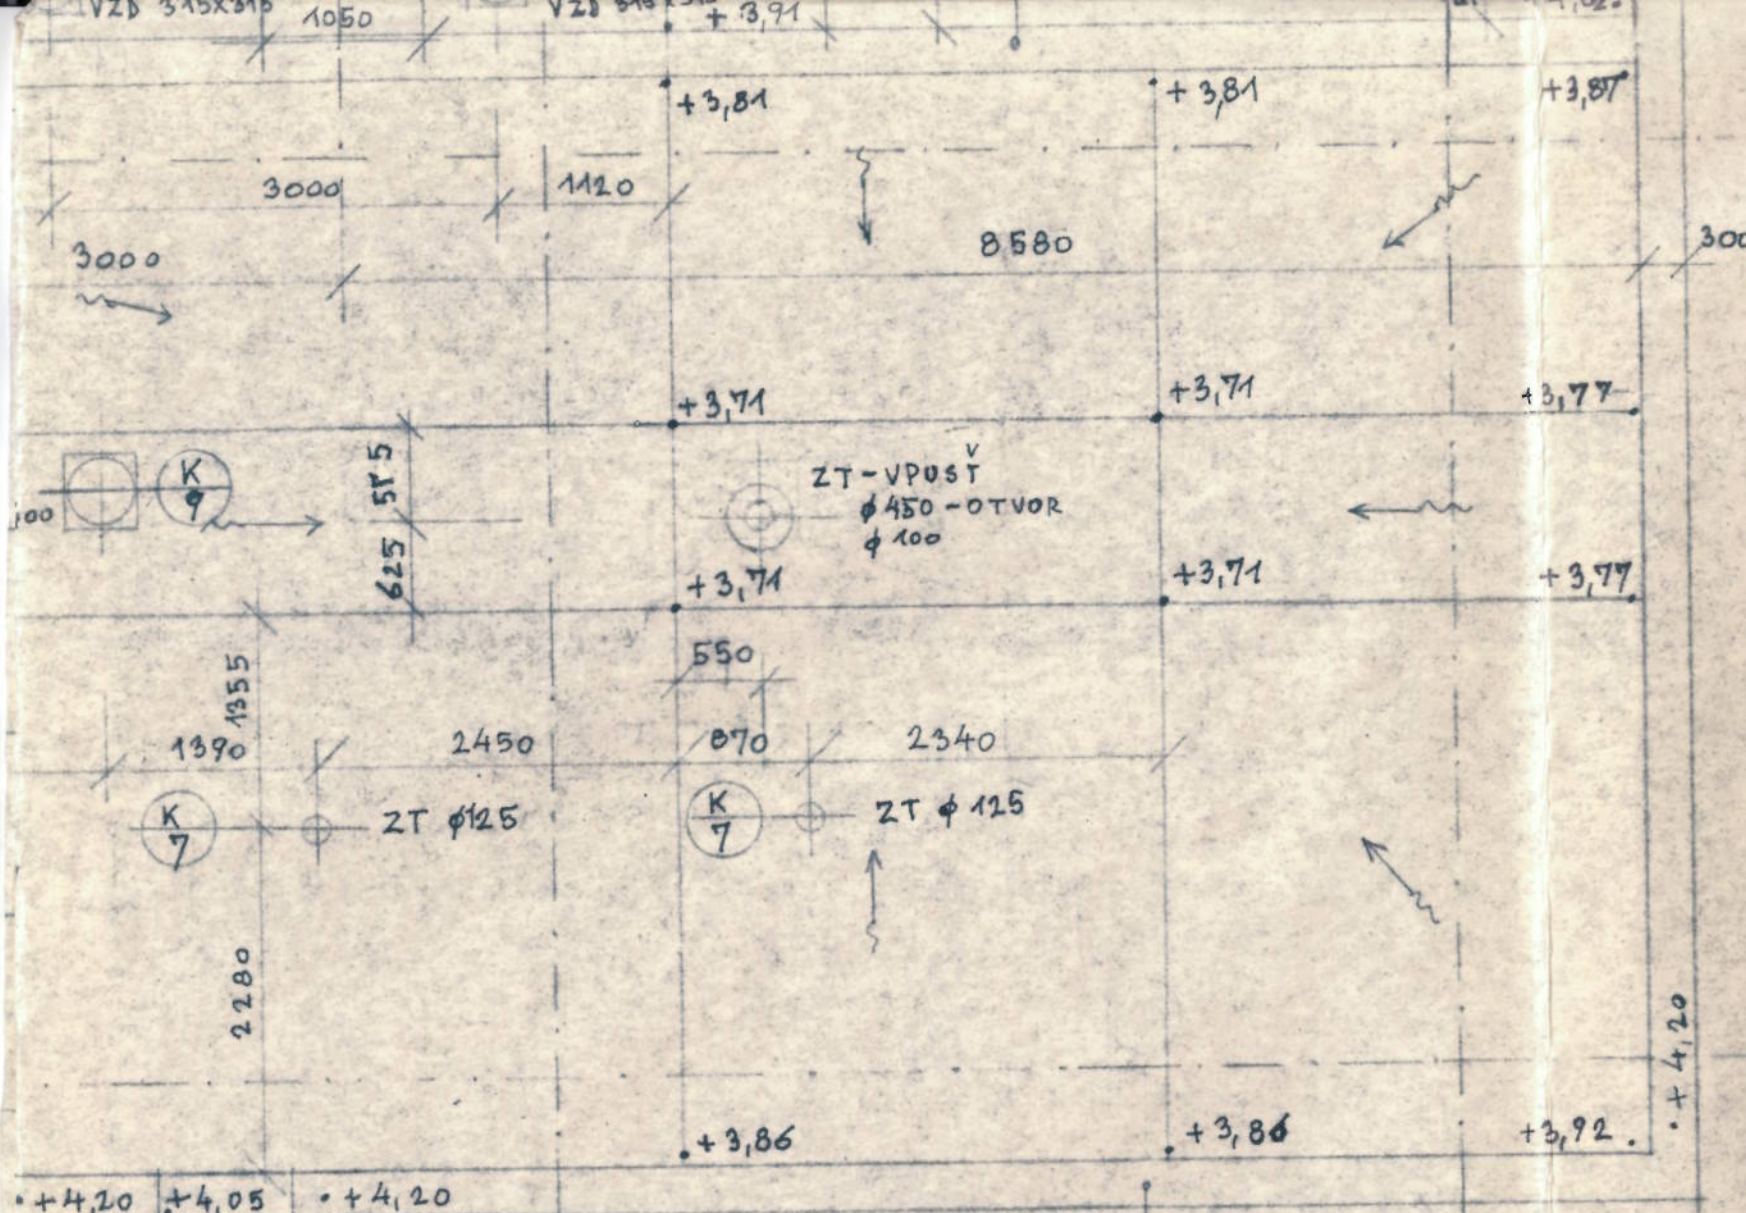

VOJENSKÝ PROJEKTOVÝ ÚSTAV PRAHA		ATELIÉR PLZEŇ	
NOSITEL ŘÁDU PRÁCE			
PROJEKTANT	VYPRACOVAL	KONTROLOVAL	DRUH DOKUMENTU
STRBIK	STRBIK	MJR. ING. VLACH	P P
			ČÍSLO ZAKÁZKY
			3700-07.5
			EVID. ČÍSLO T. PT
			POČET FORM.
			16 AA
			DATUM
			X. 85
			MĚRITKO
			1:50
			ČÍS. KOPIE
			ČÁST
			ČÍS. PRIL.
55-82-137 KYNŠPERK - DOSTAVBA			
OBJ. Č. 40 - TĚLOCVIČNA			
STAVEBNÍ ČÁST			
STŘECHA		2	D-40 108