



P-315025 Věznice Stráž pod Ralskem obj.č.31

Ing. Ota Pour

1

NEŘÍZENÝ VÝTISK

ČÍSLO ZMĚNY	ZMĚNY	POPIS / OBSAH ZMĚNY	PODPIS

Stráž pd Ralskem - oprava elektroinstalace zdi, objekt č.31

název akce

ELEKTROINSTALACE

stavební objekt

D.1.4 Elektroinstalace silnoproudá

VĚZEŇSKÁ SLUŽBA ČESKÉ REPUBLIKY
Věznice Stráž pod Ralskem
Máchova 260, PO BOX 10, Stráž pod Ralskem , 471 27
objednatel

KÚ Stráž pod Ralskem
místo stavby

Ing. Ota Pour

Chotovice 39, 473 01 Chotovice
tel: (+420) 607 817 502
e-mail : Ota.Pour@seznam.cz
SKYPE: ota.pour
Autorizovaný inženýr
v oboru technologická zařízení staveb
evidovaný u ČKAIT pod č. 0500775



ELEKTROINSTALACE

měřítko

DPS
stupeň

Ing. Ota Pour
zodpovědný projektant

P-315039
číslo zakázky

D.1.4

Rozvaděč RP2

10.6.2015
datum

E-04


číslo přílohy

VEŠKERÁ PRÁVA VYHRAZENA. ŠÍŘENÍ NEBO REPRODUKOVÁNÍ BEZ PÍSEMNÉHO SOUHLASU AUTORA JE NEPŘÍPUSTNÉ.

Popis - viz textová část

Provedení venkovních rozvaděčů bude dvou plášťové s nenuceným větráním v krytí min IP54.
Veškeré kabelové vývody / přívody budou ve spodní části rozvaděčů.

NOUZOVÁ SÍŤ

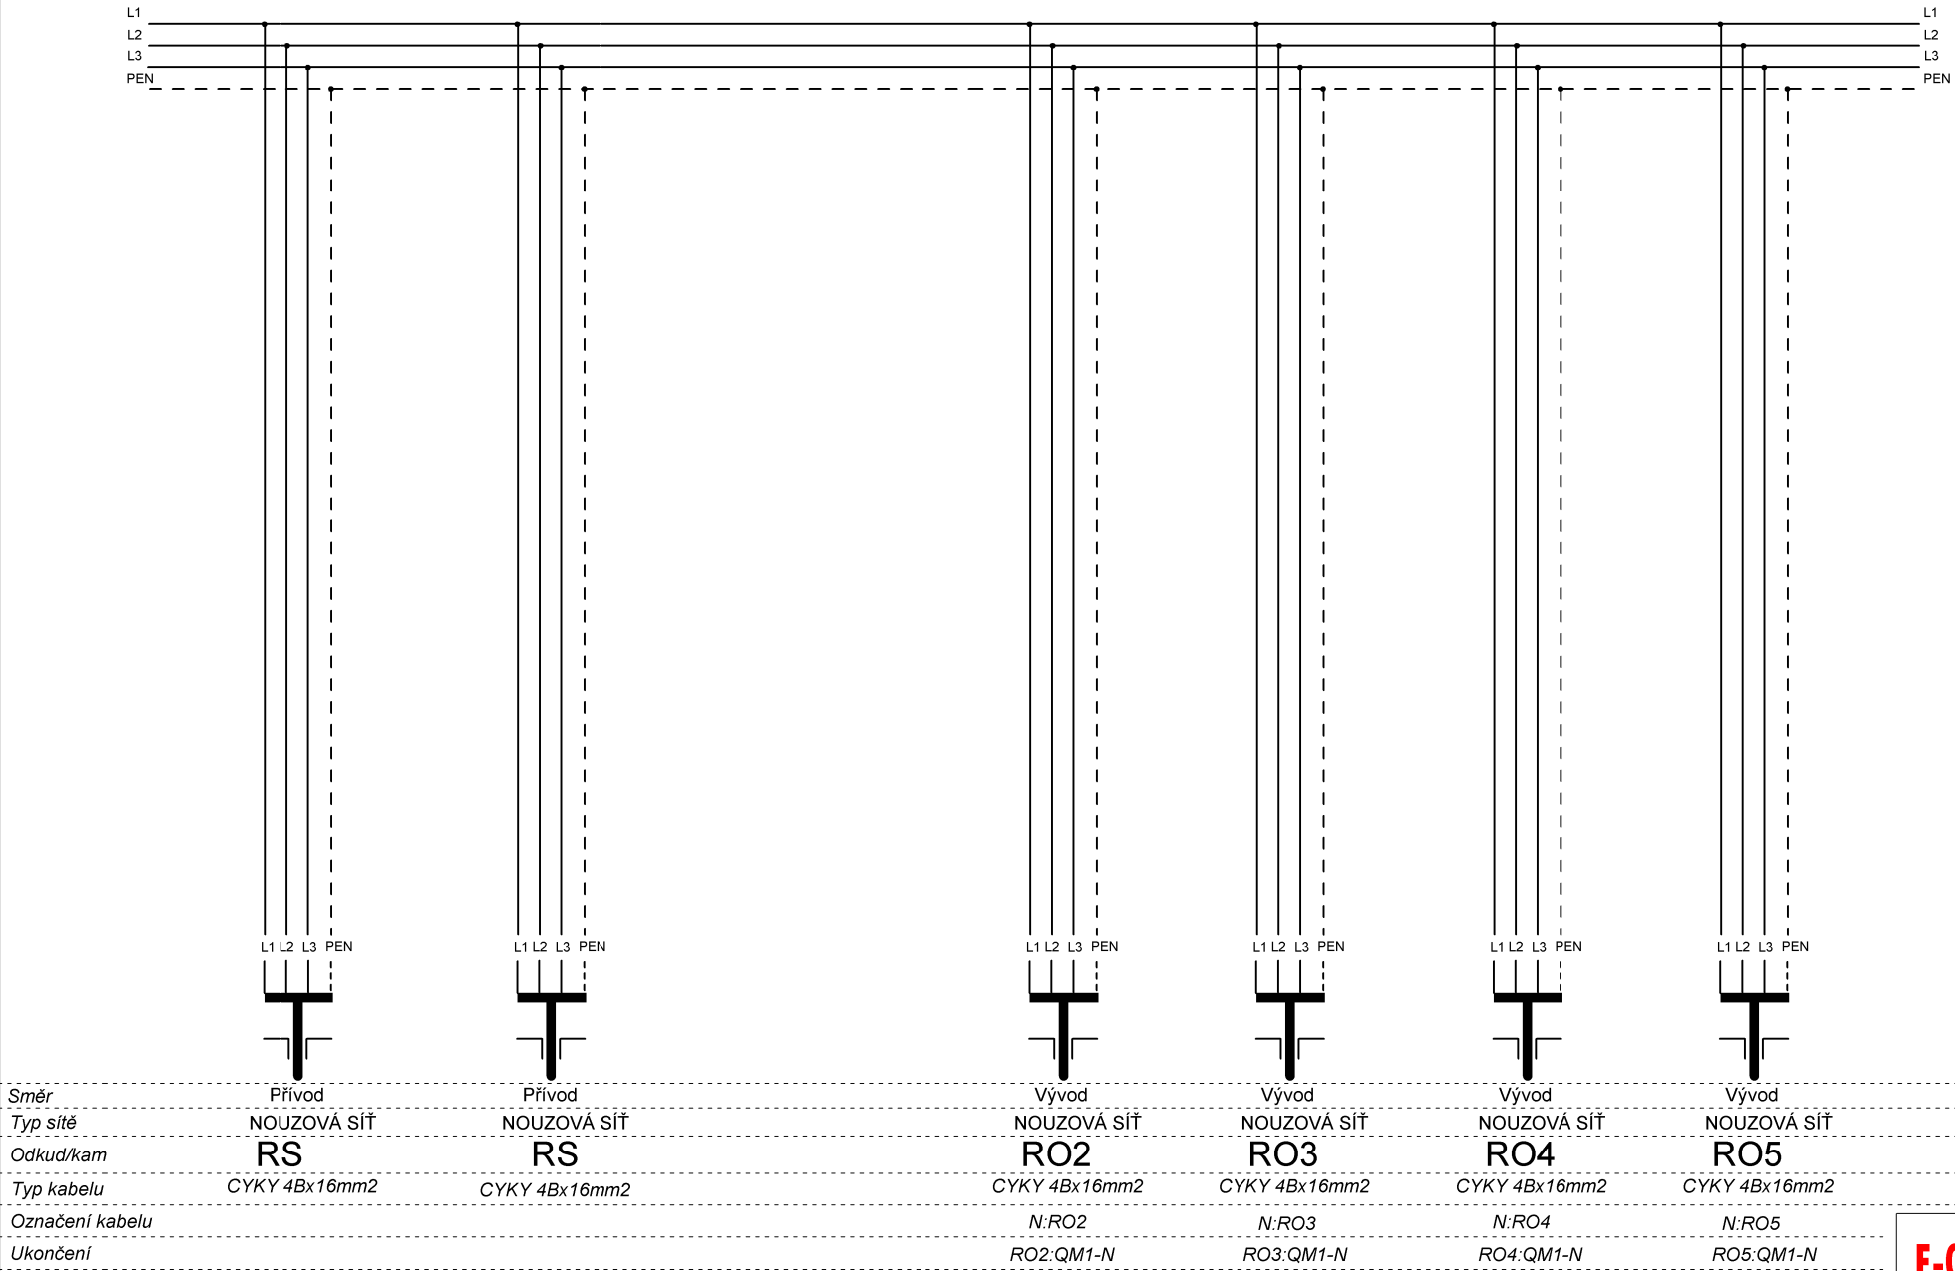

E-04/1

číslo přílohy