



P-315025 Věznice Stráž pod Ralskem obj.č.31

Ing. Ota Pour

1

NEŘÍZENÝ VÝTISK

ČÍSLO ZMĚNY	ZMĚNY	POPIS / OBSAH ZMĚNY	PODPIS

Stráž pd Ralskem - oprava elektroinstalace zdi, objekt č.31

název akce

ELEKTROINSTALACE

stavební objekt

D.1.4 Elektroinstalace silnoproudá

VĚZEŇSKÁ SLUŽBA ČESKÉ REPUBLIKY
Věznice Stráž pod Ralskem
Máchova 260, PO BOX 10, Stráž pod Ralskem , 471 27
objednatel

KÚ Stráž pod Ralskem
místo stavby

Ing. Ota Pour

Chotovice 39, 473 01 Chotovice
tel: (+420) 607 817 502
e-mail : Ota.Pour@Seznam.cz
SKYPE: ota.pour
Autorizovaný inženýr
v oboru technologická zařízení staveb
evidovaný u ČKAIT pod č. 0500775



ELEKTROINSTALACE

měřítko

DPS
stupeň

Ing. Ota Pour
zodpovědný projektant

P-315039
číslo zakázky

D.1.4

Rozvaděč RO3

10.6.2015
datum

E-06

číslo přílohy

VEŠKERÁ PRÁVA VYHRAZENA. ŠÍŘENÍ NEBO REPRODUKOVÁNÍ BEZ PÍSEMNÉHO SOUHLASU AUTORA JE NEPŘÍPUSTNÉ.

Popis - viz textová část

Provedení venkovních rozvaděčů bude dvou plášťové s nenuceným větráním v krytí min IP54.
Veškeré kabelové vývody / přívody budou ve spodní části rozvaděčů.


Rozvaděč RO3

Strážní věž 3

ČÁST A Běžná síť						
Položka	Svítilidlo na výložníku	Jistič	Hodnota	Kabel	Typ	Příkon
1	č.16	FU16	6A	W3-16	CYKY-J 3x1,5 mm2	70W
2	č.17	FU17	6A	W3-17	CYKY-J 3x1,5 mm2	70W
3	č.18	FU18	6A	W3-18	CYKY-J 3x1,5 mm2	70W
4	č.19	FU19	6A	W3-19	CYKY-J 3x1,5 mm2	70W
5	č.20	FU20	6A	W3-20	CYKY-J 3x1,5 mm2	70W
6	č.21	FU21	6A	W3-21	CYKY-J 3x1,5 mm2	70W
7	č.22	FU22	6A	W3-22	CYKY-J 3x1,5 mm2	70W
8	č.23	FU23	6A	W3-23	CYKY-J 3x1,5 mm2	70W
9	č.24	FU24	6A	W3-24	CYKY-J 3x1,5 mm2	70W
10	č.24.1	FU24.1	6A	W3-24.1	CYKY-J 3x1,5 mm2	100W
11	č.25	FU25	6A	W3-25	CYKY-J 3x1,5 mm2	70W
12	č.26	FU26	6A	W3-26	CYKY-J 3x1,5 mm2	70W
13	č.27	FU27	6A	W3-27	CYKY-J 3x1,5 mm2	70W
14	č.27.1	FU27.1	6A	W3-27.1	CYKY-J 3x1,5 mm2	800W
15	č.28	FU28	6A	W3-28	CYKY-J 3x1,5 mm2	70W
16	č.29	FU29	6A	W3-29	CYKY-J 3x1,5 mm2	70W
17	č.30	FU30	6A	W3-30	CYKY-J 3x1,5 mm2	70W
18	rezerva 1	Fuxx				
19	rezerva 2	Fuxx				
20	rezerva 3	Fuxx				
21	rezerva 4	Fuxx				
ČÁST B Nouzová síť						
Položka	Svítilidlo pod výložníkem	Jistič	Hodnota	Kabel	Typ	Příkon
22	č.16	FU16	6A	N3-16	CYKY-J 3x1,5 mm2	max 50W
23	č.17	FU17	6A	N3-17	CYKY-J 3x1,5 mm2	max 50W
24	č.18	FU18	6A	N3-18	CYKY-J 3x1,5 mm2	max 50W
25	č.19	FU19	6A	N3-19	CYKY-J 3x1,5 mm2	max 50W
26	č.20	FU20	6A	N3-20	CYKY-J 3x1,5 mm2	max 50W
27	č.21	FU21	6A	N3-21	CYKY-J 3x1,5 mm2	max 50W
28	č.22	FU22	6A	N3-22	CYKY-J 3x1,5 mm2	max 50W
29	č.23	FU23	6A	N3-23	CYKY-J 3x1,5 mm2	max 50W
30	č.24	FU24	6A	N3-24	CYKY-J 3x1,5 mm2	max 50W
31	č.25	FU25	6A	N3-25	CYKY-J 3x1,5 mm2	max 50W
32	č.26	FU26	6A	N3-26	CYKY-J 3x1,5 mm2	max 50W
33	č.27	FU27	6A	N3-27	CYKY-J 3x1,5 mm2	max 50W
34	č.28	FU28	6A	N3-28	CYKY-J 3x1,5 mm2	max 50W
35	č.29	FU29	6A	N3-29	CYKY-J 3x1,5 mm2	max 50W
36	č.30	FU30	6A	N3-30	CYKY-J 3x1,5 mm2	max 50W
37	rezerva 1	Fuxx				
38	rezerva 2	FUxx				

E-06/1


číslo přílohy

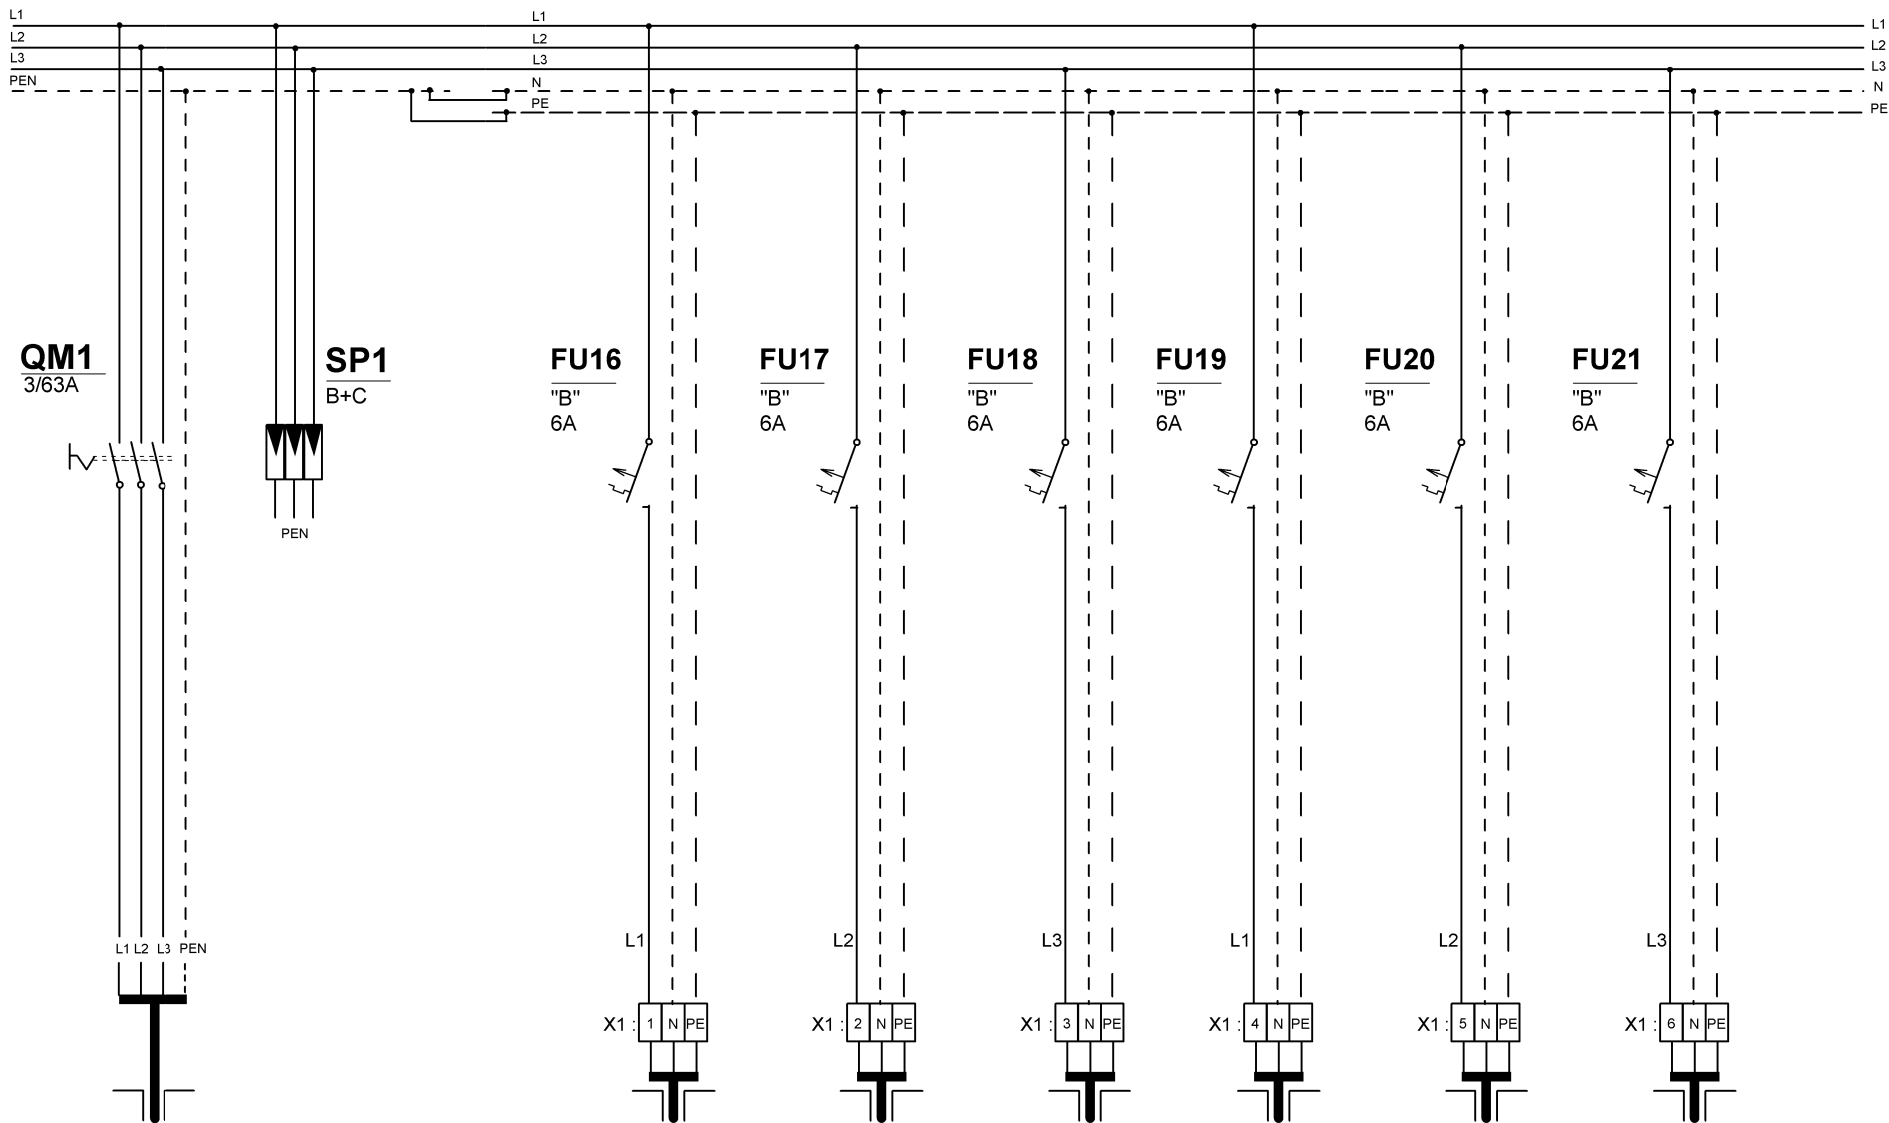



Směr	Prívod	Vývod	Vývod	Vývod	Vývod	Vývod	Vývod
Typ sítě	BÉZNÁ SÍŤ	BÉZNÁ SÍŤ	BÉZNÁ SÍŤ	BÉZNÁ SÍŤ	BÉZNÁ SÍŤ	BÉZNÁ SÍŤ	BÉZNÁ SÍŤ
Odkud/kam	RP1	Sv.č.16	Sv.č.17	Sv.č.18	Sv.č.19	Sv.č.20	Sv.č.21
Typ kabelu	CYKY 4Bx16mm ²	CYKY-J 3x1,5mm ²	CYKY-J 3x1,5mm ²	CYKY-J 3x1,5mm ²	CYKY-J 3x1,5mm ²	CYKY-J 3x1,5mm ²	CYKY-J 3x1,5mm ²
Označení kabelu	W:RO3	W3-16	W3-17	W3-18	W3-19	W3-20	W3-21
Ukončení		Svítidlo : L,N,PE	Svítidlo : L,N,PE	Svítidlo : L,N,PE	Svítidlo : L,N,PE	Svítidlo : L,N,PE	Svítidlo : L,N,PE

E-06/2

číslo přílohy

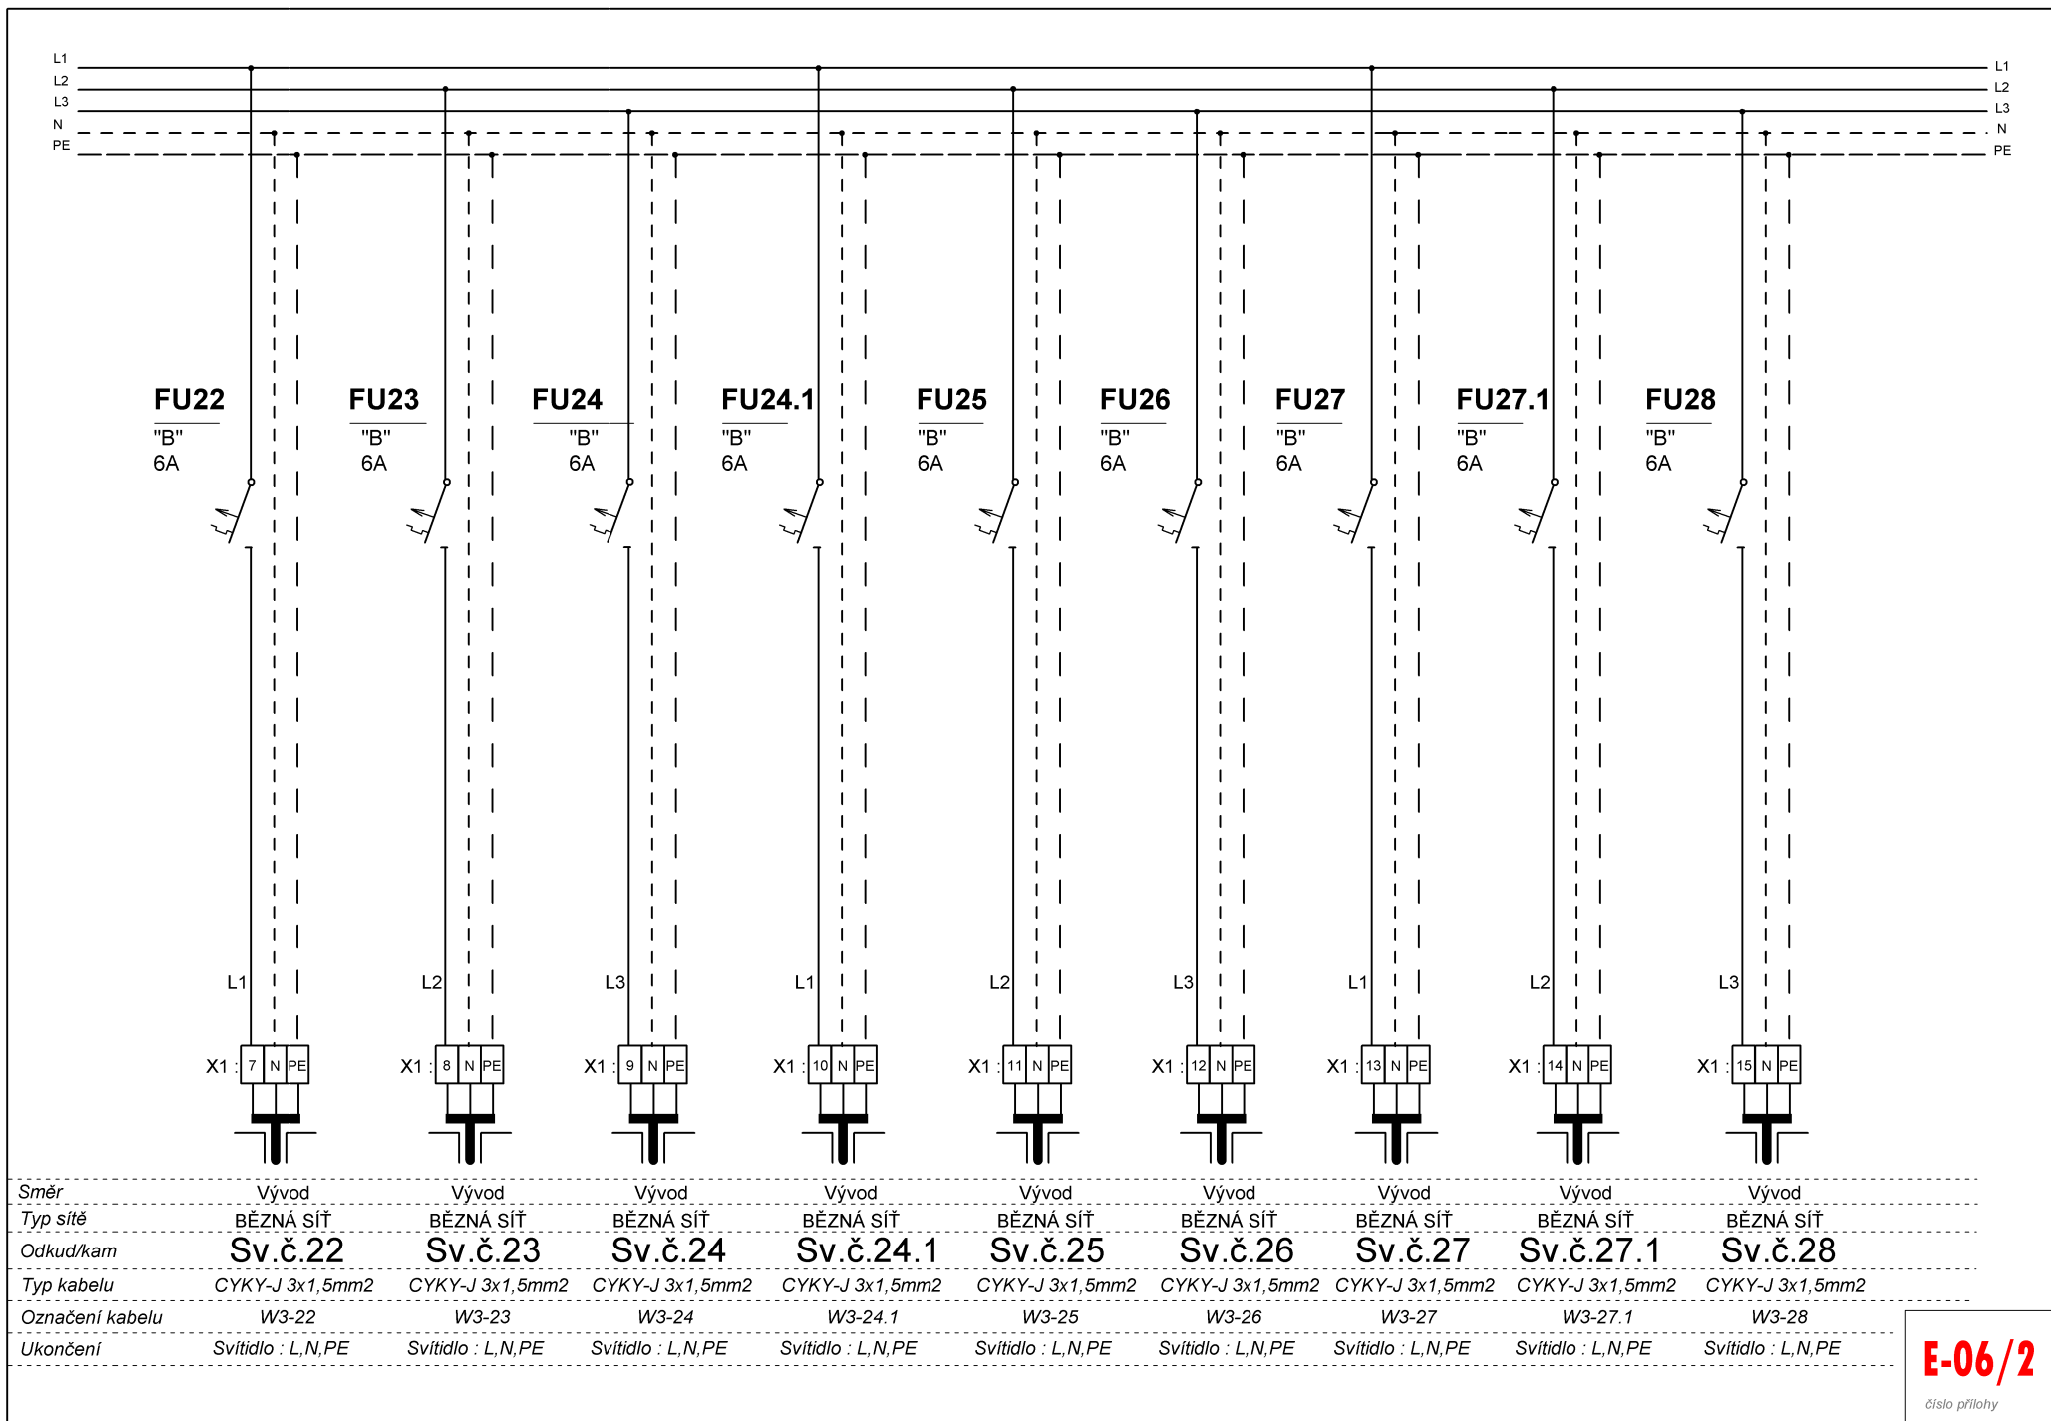

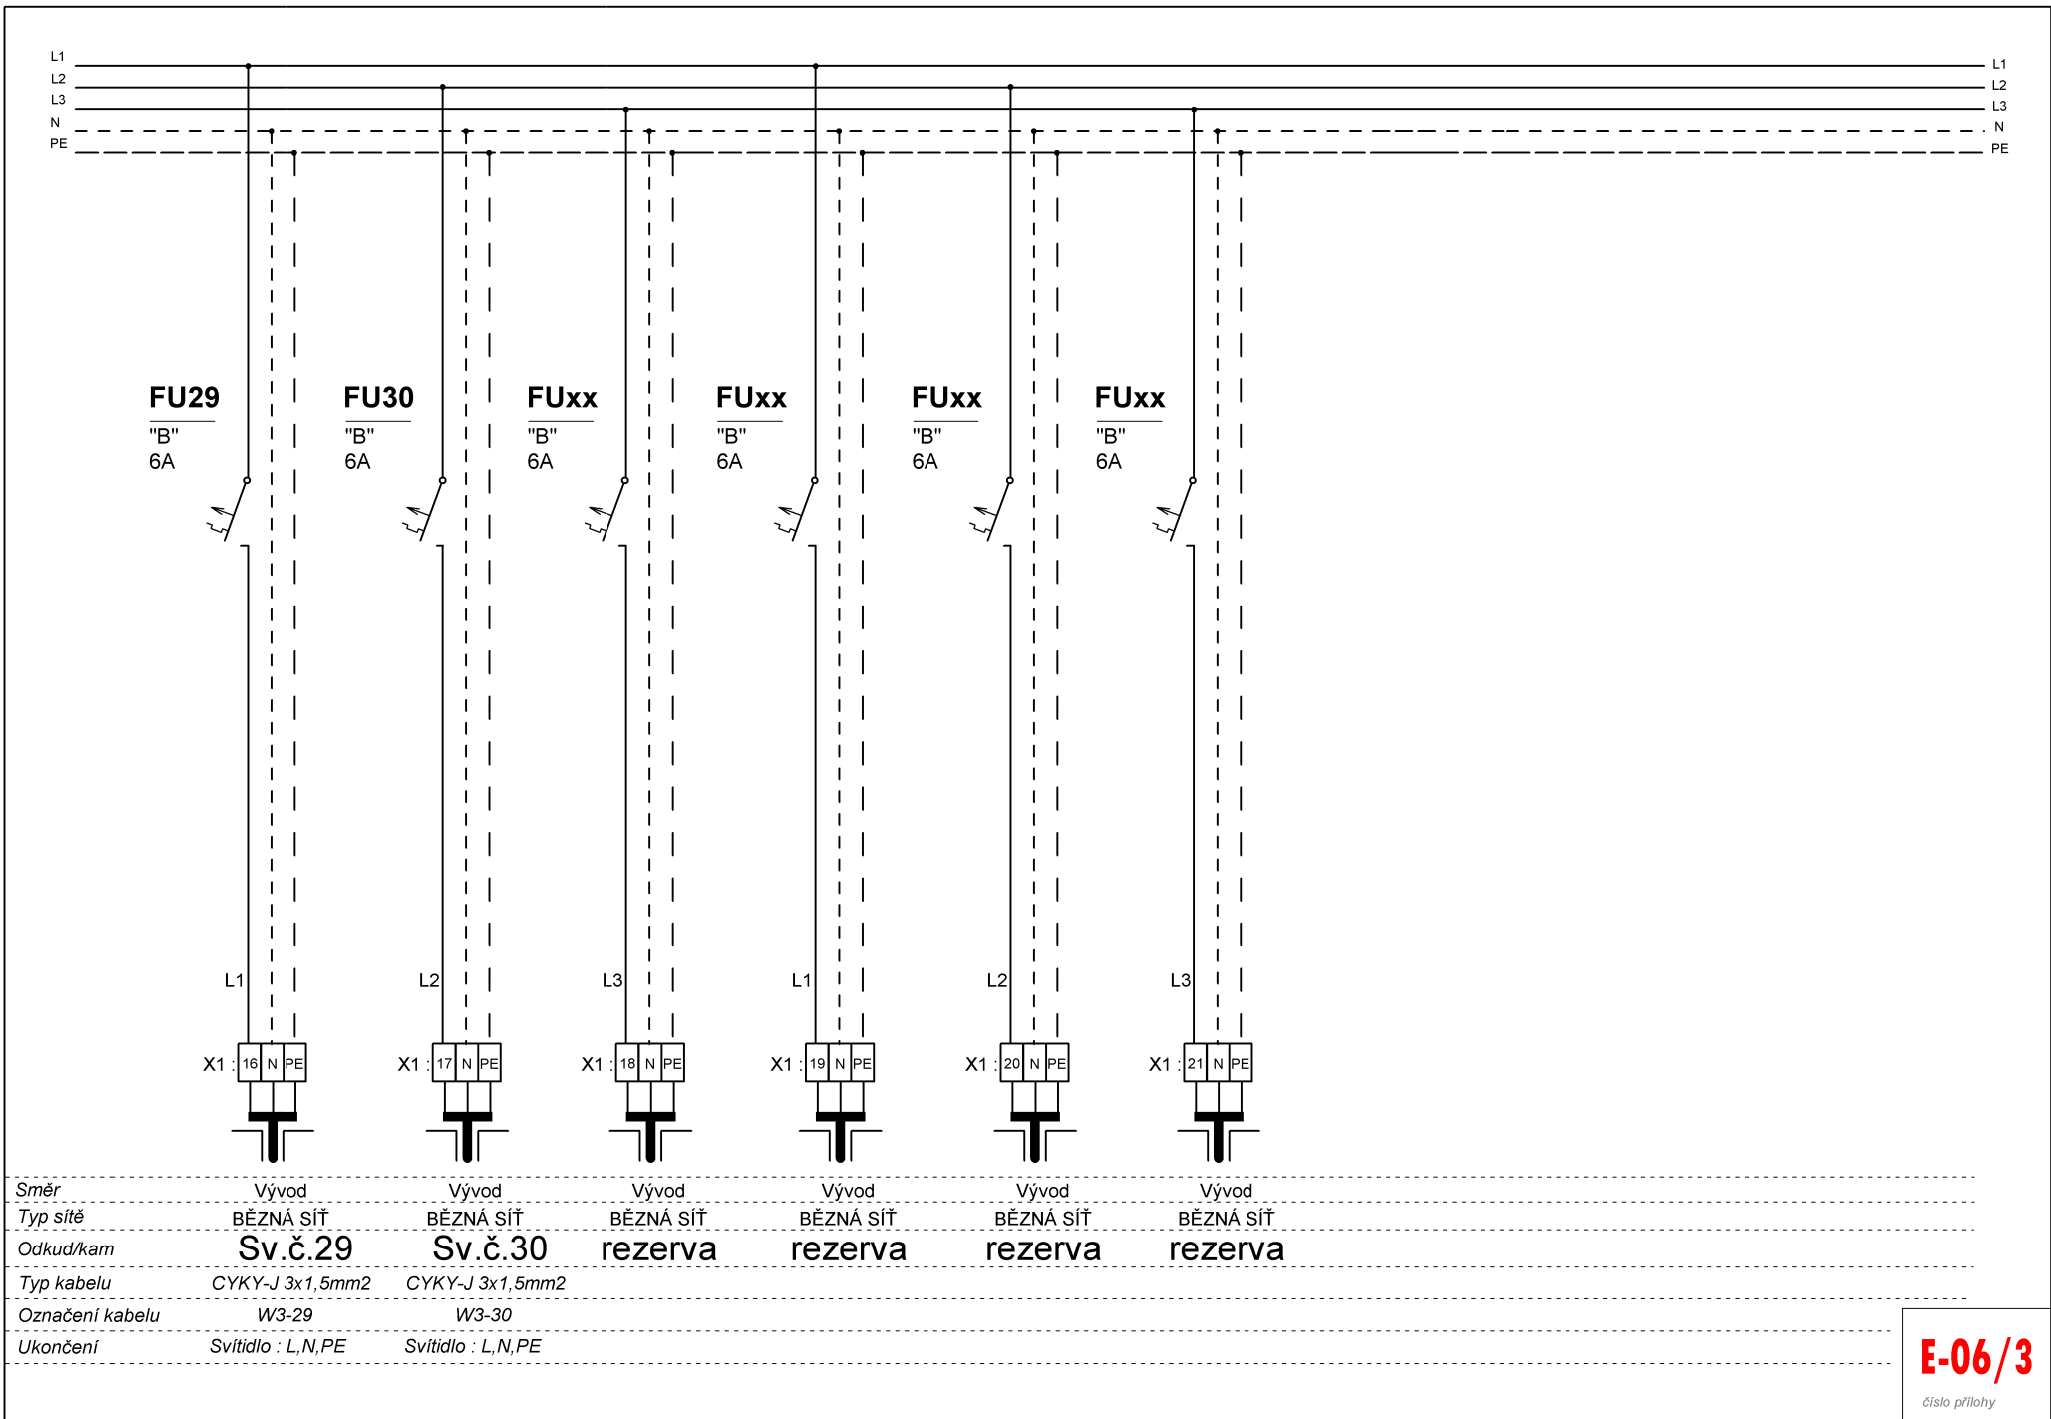


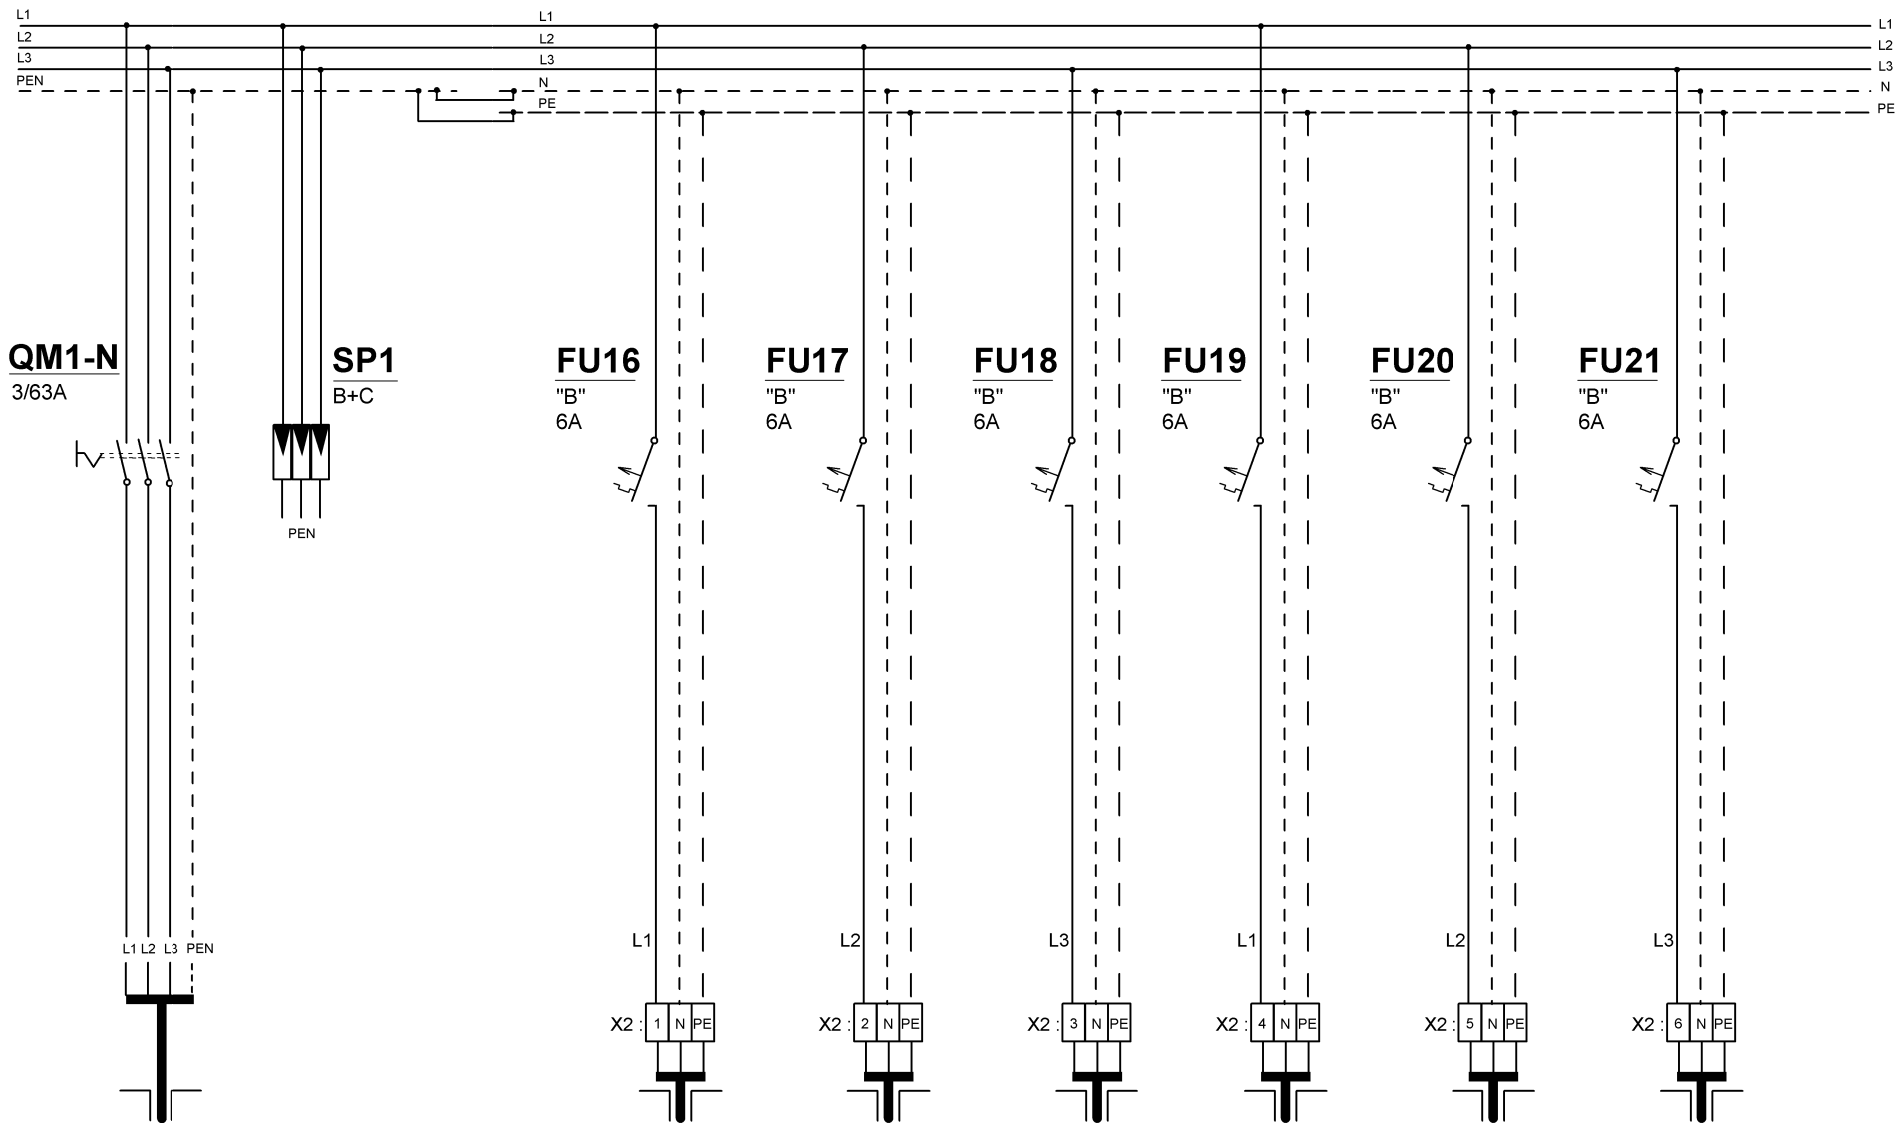

Směr	Prívod	Vývod	Vývod	Vývod	Vývod	Vývod	Vývod
Typ sítě	NOUZOVÁ SÍŤ	NOUZOVÁ SÍŤ	NOUZOVÁ SÍŤ	NOUZOVÁ SÍŤ	NOUZOVÁ SÍŤ	NOUZOVÁ SÍŤ	NOUZOVÁ SÍŤ
Odkud/kam	RP2	Sv.č.16	Sv.č.17	Sv.č.18	Sv.č.19	Sv.č.20	Sv.č.21
Typ kabelu	CYKY 4Bx16mm ²	CYKY-J 3x1,5mm ²	CYKY-J 3x1,5mm ²	CYKY-J 3x1,5mm ²	CYKY-J 3x1,5mm ²	CYKY-J 3x1,5mm ²	CYKY-J 3x1,5mm ²
Označení kabelu	N:RO3	N3-16	N3-17	N3-18	N3-19	N3-20	N3-21
Ukončení		Svítlidlo : L,N,PE	Svítlidlo : L,N,PE	Svítlidlo : L,N,PE	Svítlidlo : L,N,PE	Svítlidlo : L,N,PE	Svítlidlo : L,N,PE

E-06/4

číslo přílohy

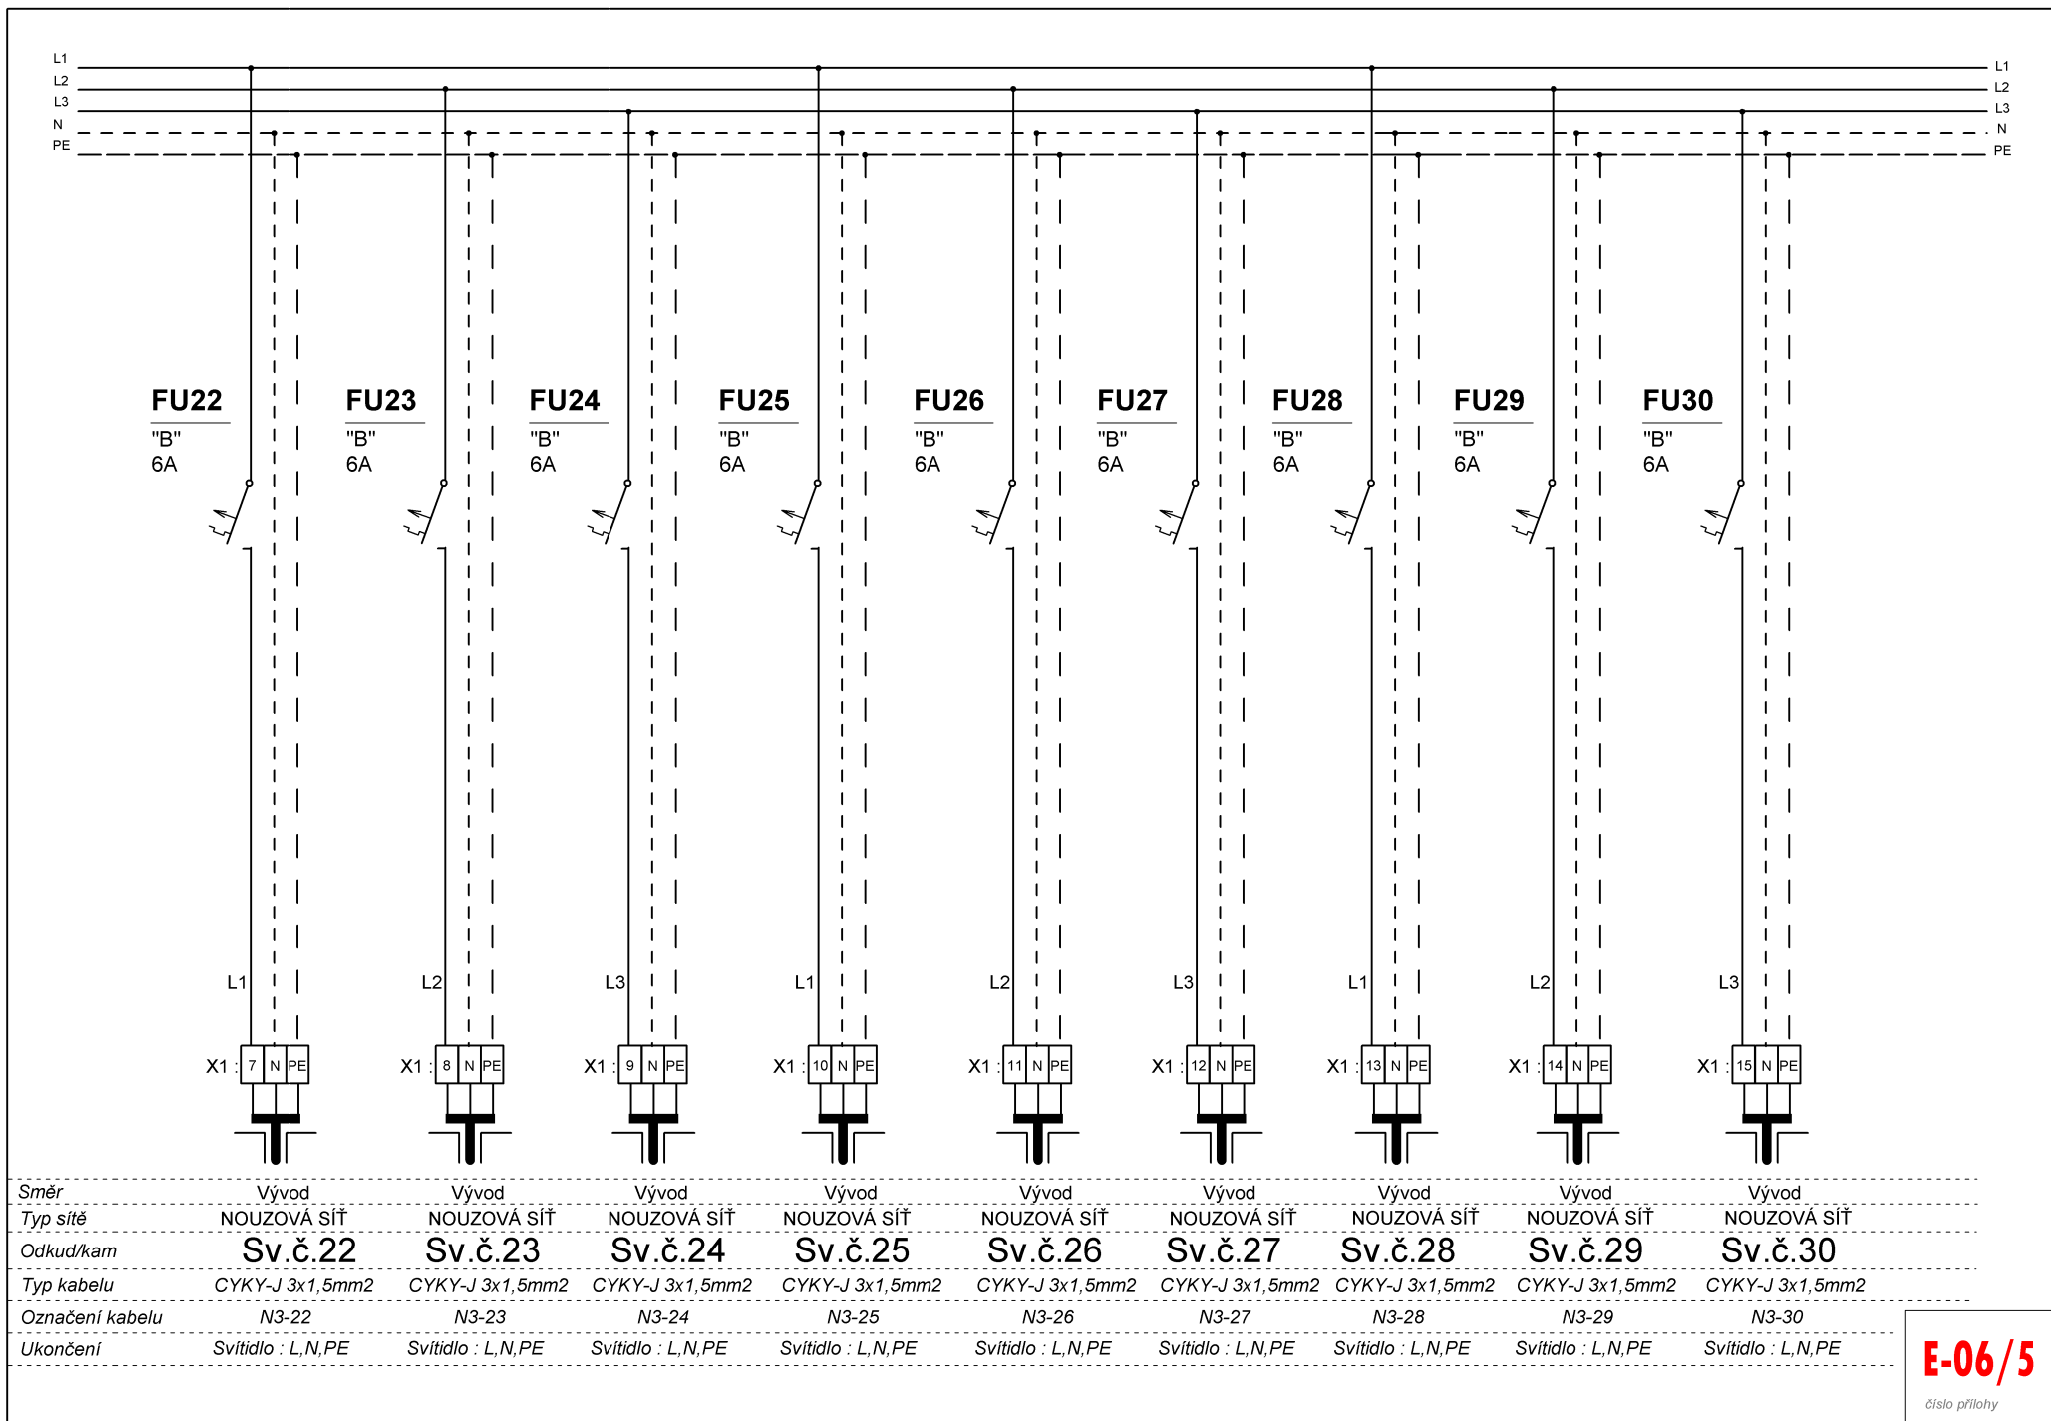



číslo přílohy