



P-315025 Věznice Stráž pod Ralskem obj.č.31

Ing. Ota Pour

1

NEŘÍZENÝ VÝTISK

ČÍSLO ZMĚNY	ZMĚNY	POPIS / OBSAH ZMĚNY	PODPIS

Stráž pd Ralskem - oprava elektroinstalace zdi, objekt č.31

název akce

ELEKTROINSTALACE

stavební objekt

D.1.4 Elektroinstalace silnoproudá

VĚZEŇSKÁ SLUŽBA ČESKÉ REPUBLIKY
Věznice Stráž pod Ralskem
Máchova 260, PO BOX 10, Stráž pod Ralskem , 471 27
objednatel

KÚ Stráž pod Ralskem
místo stavby

Ing. Ota Pour

Chotovice 39, 473 01 Chotovice
tel: (+420) 607 817 502
e-mail : Ota.Pour@Seznam.cz
SKYPE: ota.pour
Autorizovaný inženýr
v oboru technologická zařízení staveb
evidovaný u ČKAIT pod č. 0500775



ELEKTROINSTALACE

měřítko

DPS
stupeň

Ing. Ota Pour
zodpovědný projektant

P-315039
číslo zakázky

D.1.4

Rozvaděč R1

10.6.2015
datum

E-09

číslo přílohy

VEŠKERÁ PRÁVA VYHRAZENA. ŠÍŘENÍ NEBO REPRODUKOVÁNÍ BEZ PÍSEMNÉHO SOUHLASU AUTORA JE NEPŘÍPUSTNÉ.

Popis - viz textová část

Provedení venkovních rozvaděčů bude dvou plášťové s nenuceným větráním v krytí min IP54.
Veškeré kabelové vývody / přívody budou ve spodní části rozvaděčů.


Rozvaděč R1

Objekt č. 12

ČÁST A Běžná síť						
Položka	Svítlidlo	Jistič	Hodnota	Kabel	Typ	Příkon
1	Okruh 1 (3 sv.)	FU01	6A	W6-01	CYKY-J 3x1,5 mm2	210W
2	Okruh 2 (výlož.na č.12)	FU02	6A	W6-02	CYKY-J 3x1,5 mm2	70W
3	Okruh 3 (výlož.na č.12)	FU03	6A	W6-03	CYKY-J 3x1,5 mm2	70W
4	Okruh 4 (výlož.na č.12)	FU04	6A	W6-04	CYKY-J 3x1,5 mm2	70W
5	Zásuvka 230V/10A	FU05	10A	W6-05		2300W
6	rezerva 1	Fuxx				
7	rezerva 2	Fuxx				

E-09/1


číslo přílohy

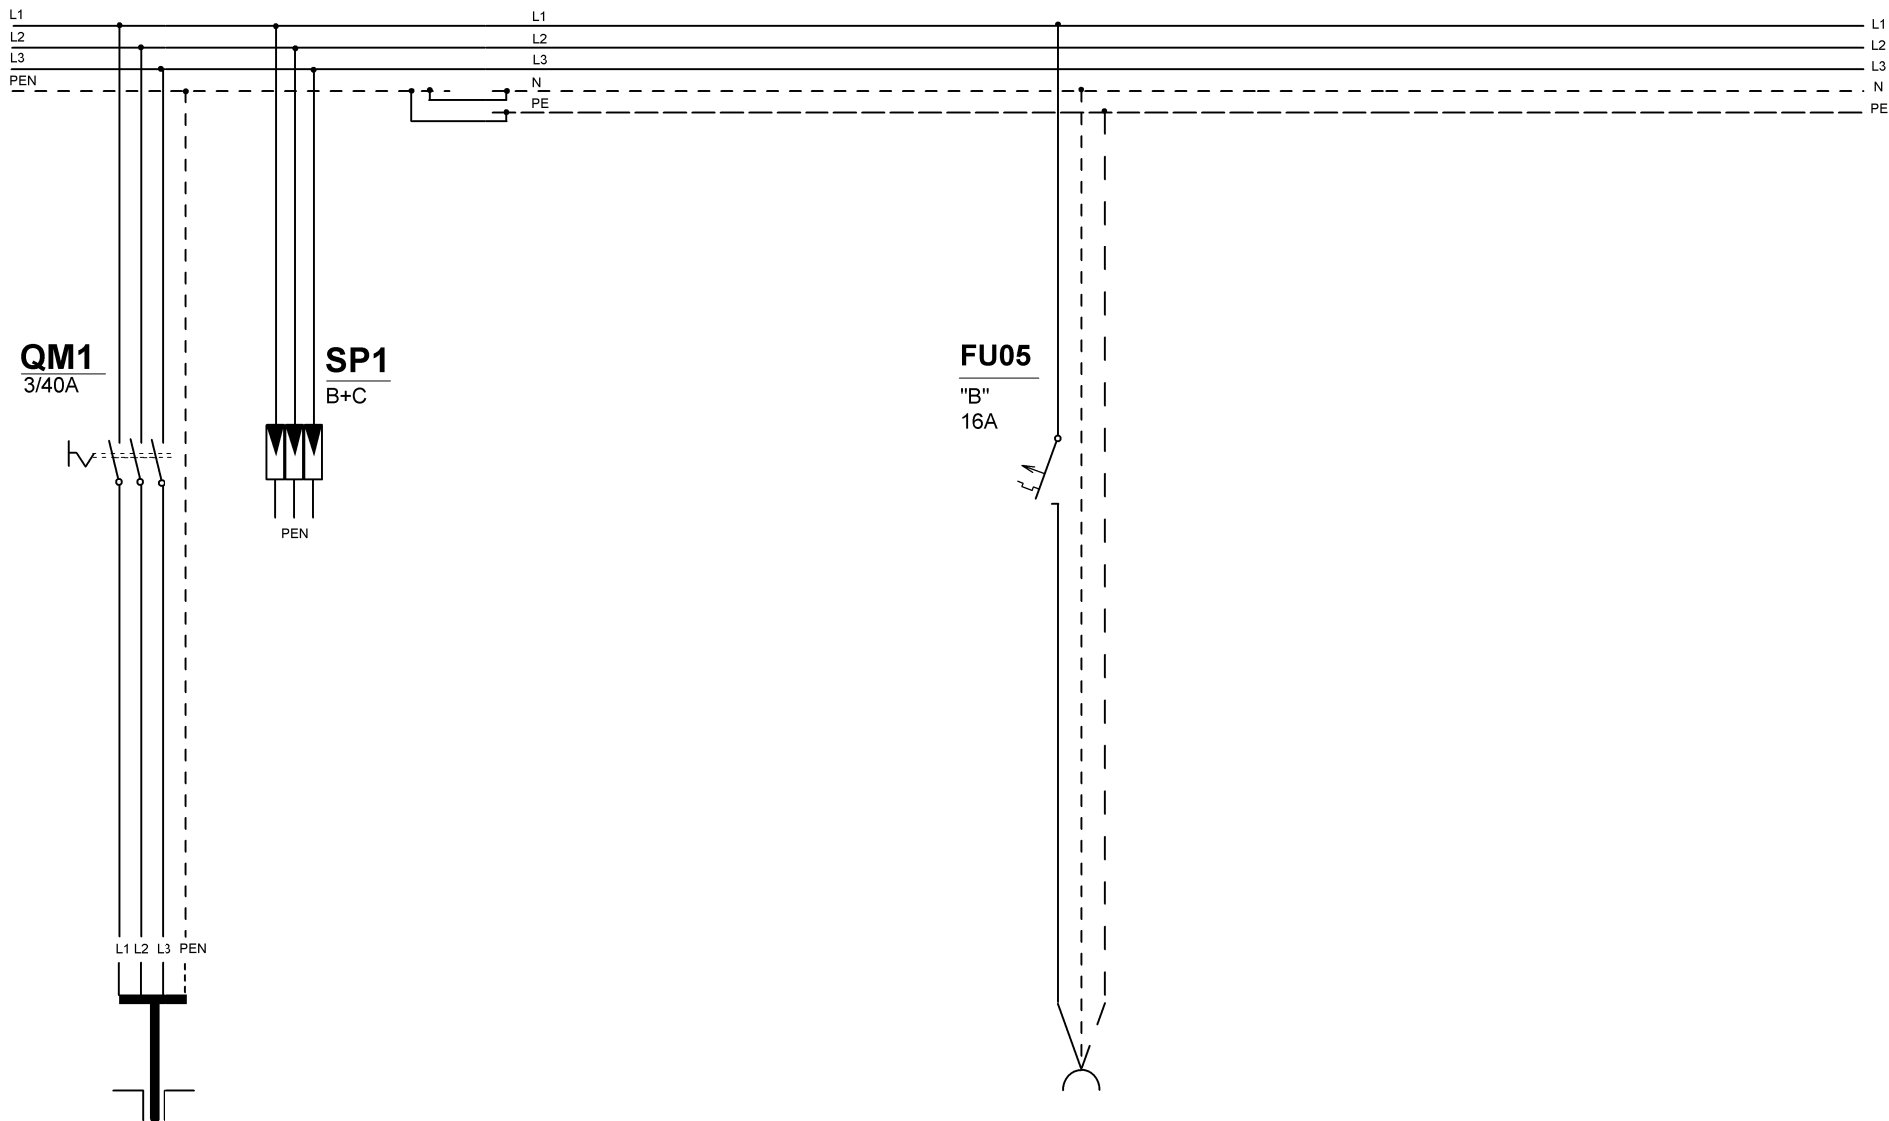

Směr	Prívod	Zásuvka v rozvaděči
Typ sítě	BÉŽNÁ SÍŤ	BÉŽNÁ SÍŤ
Odkud/kam	RO4	ZO1
Typ kabelu	CYKY 4Bx16mm2	W6-05
Označení kabelu	W4-R1	Zásuvka : L,N,PE
Ukončení		

E-09/2

číslo přílohy

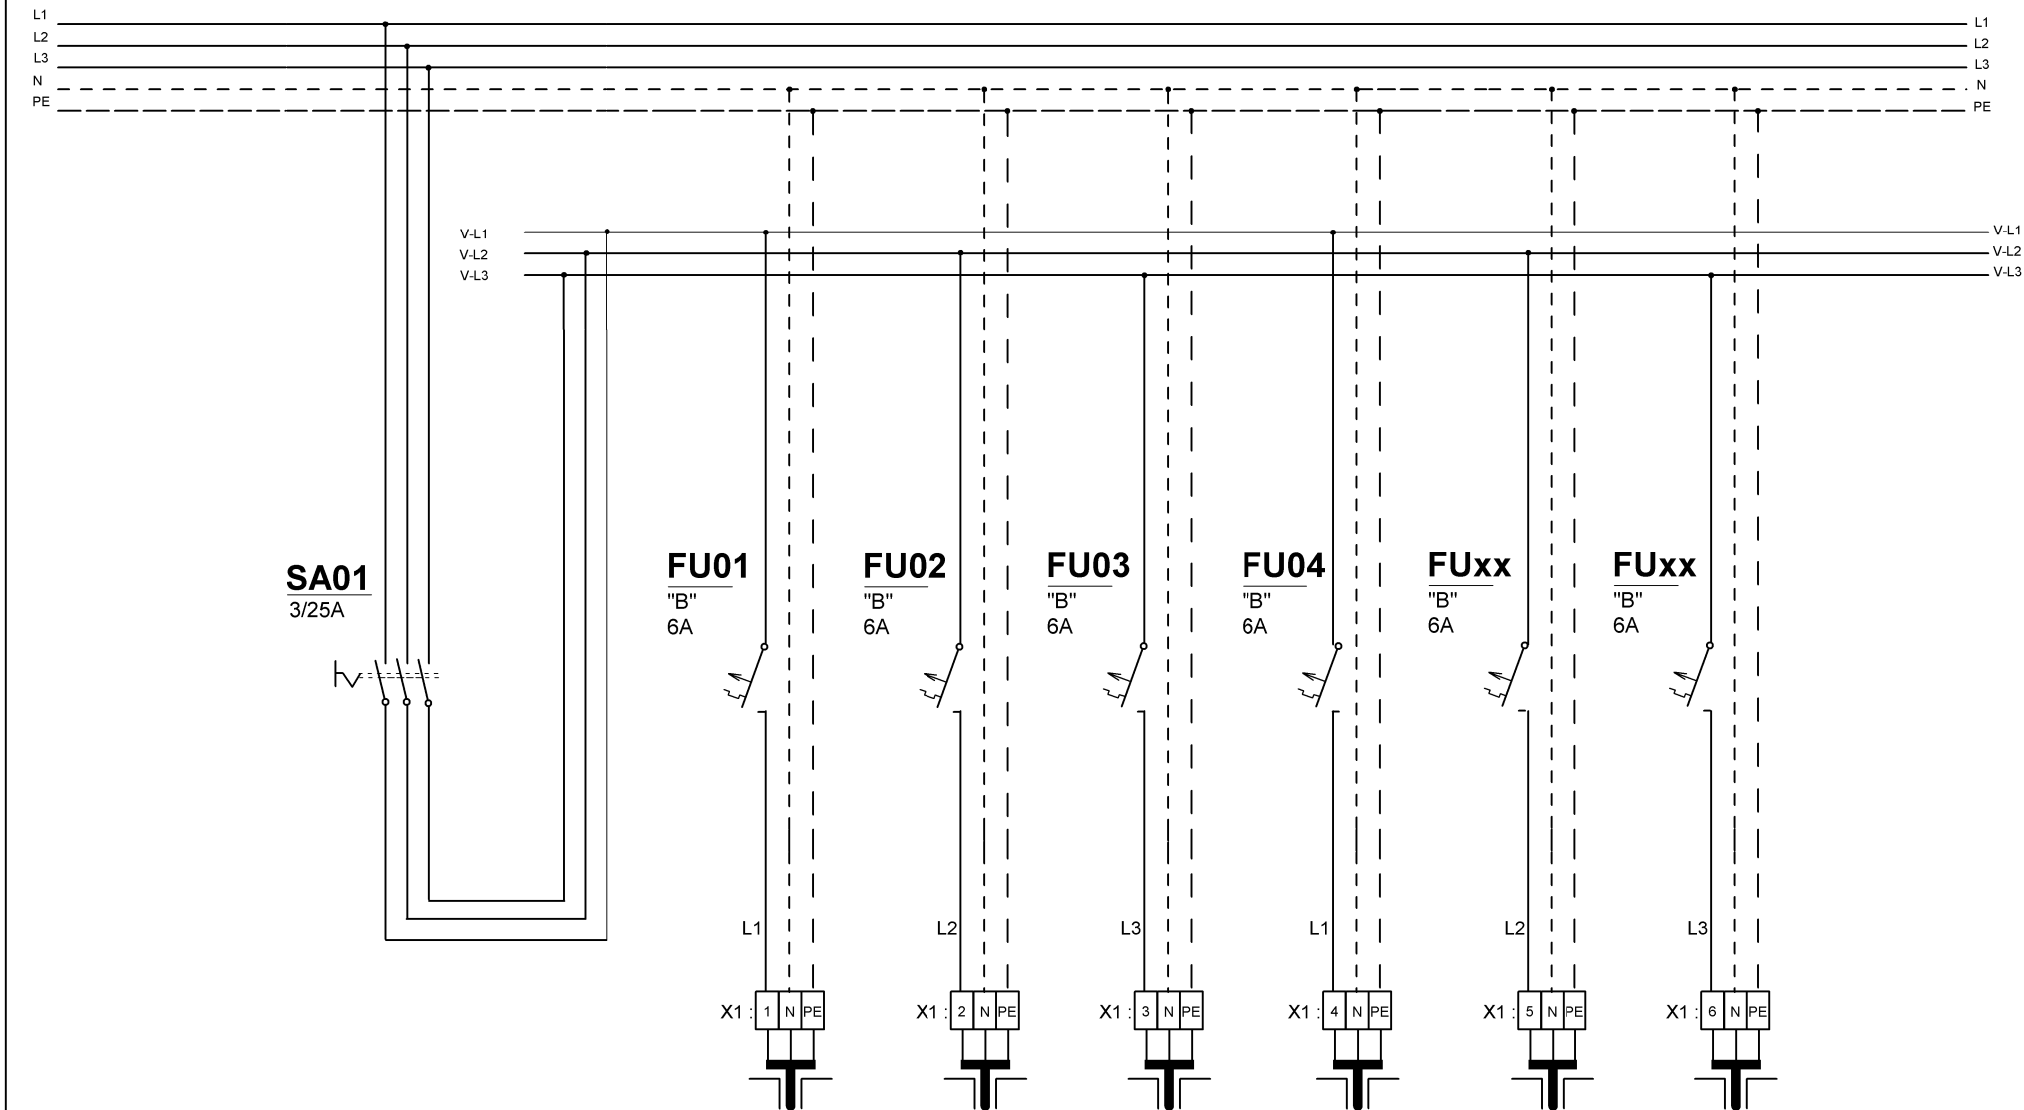

Směr	Vývod	Vývod	Vývod	Vývod	Vývod	Vývod
Typ sítě	BĚZNÁ SÍŤ	BĚZNÁ SÍŤ	BĚZNÁ SÍŤ	BĚZNÁ SÍŤ	BĚZNÁ SÍŤ	BĚZNÁ SÍŤ
Odkud/kam	Okruh 1	Okruh 2	Okruh 3	Okruh 4	rezerva	rezerva
Typ kabelu	CYKY-J 3x1,5mm2	CYKY-J 3x1,5mm2	CYKY-J 3x1,5mm2	CYKY-J 3x1,5mm2		
Označení kabelu	W6-01	W6-02	W6-03	W6-04		
Ukončení	Svítlidlo : L,N,PE	Svítlidlo : L,N,PE	Svítlidlo : L,N,PE	Svítlidlo : L,N,PE		

Na rozvaděči

E-09/3

číslo přílohy