


TOPENÍ ROZVINUTÉ SCHÉMA

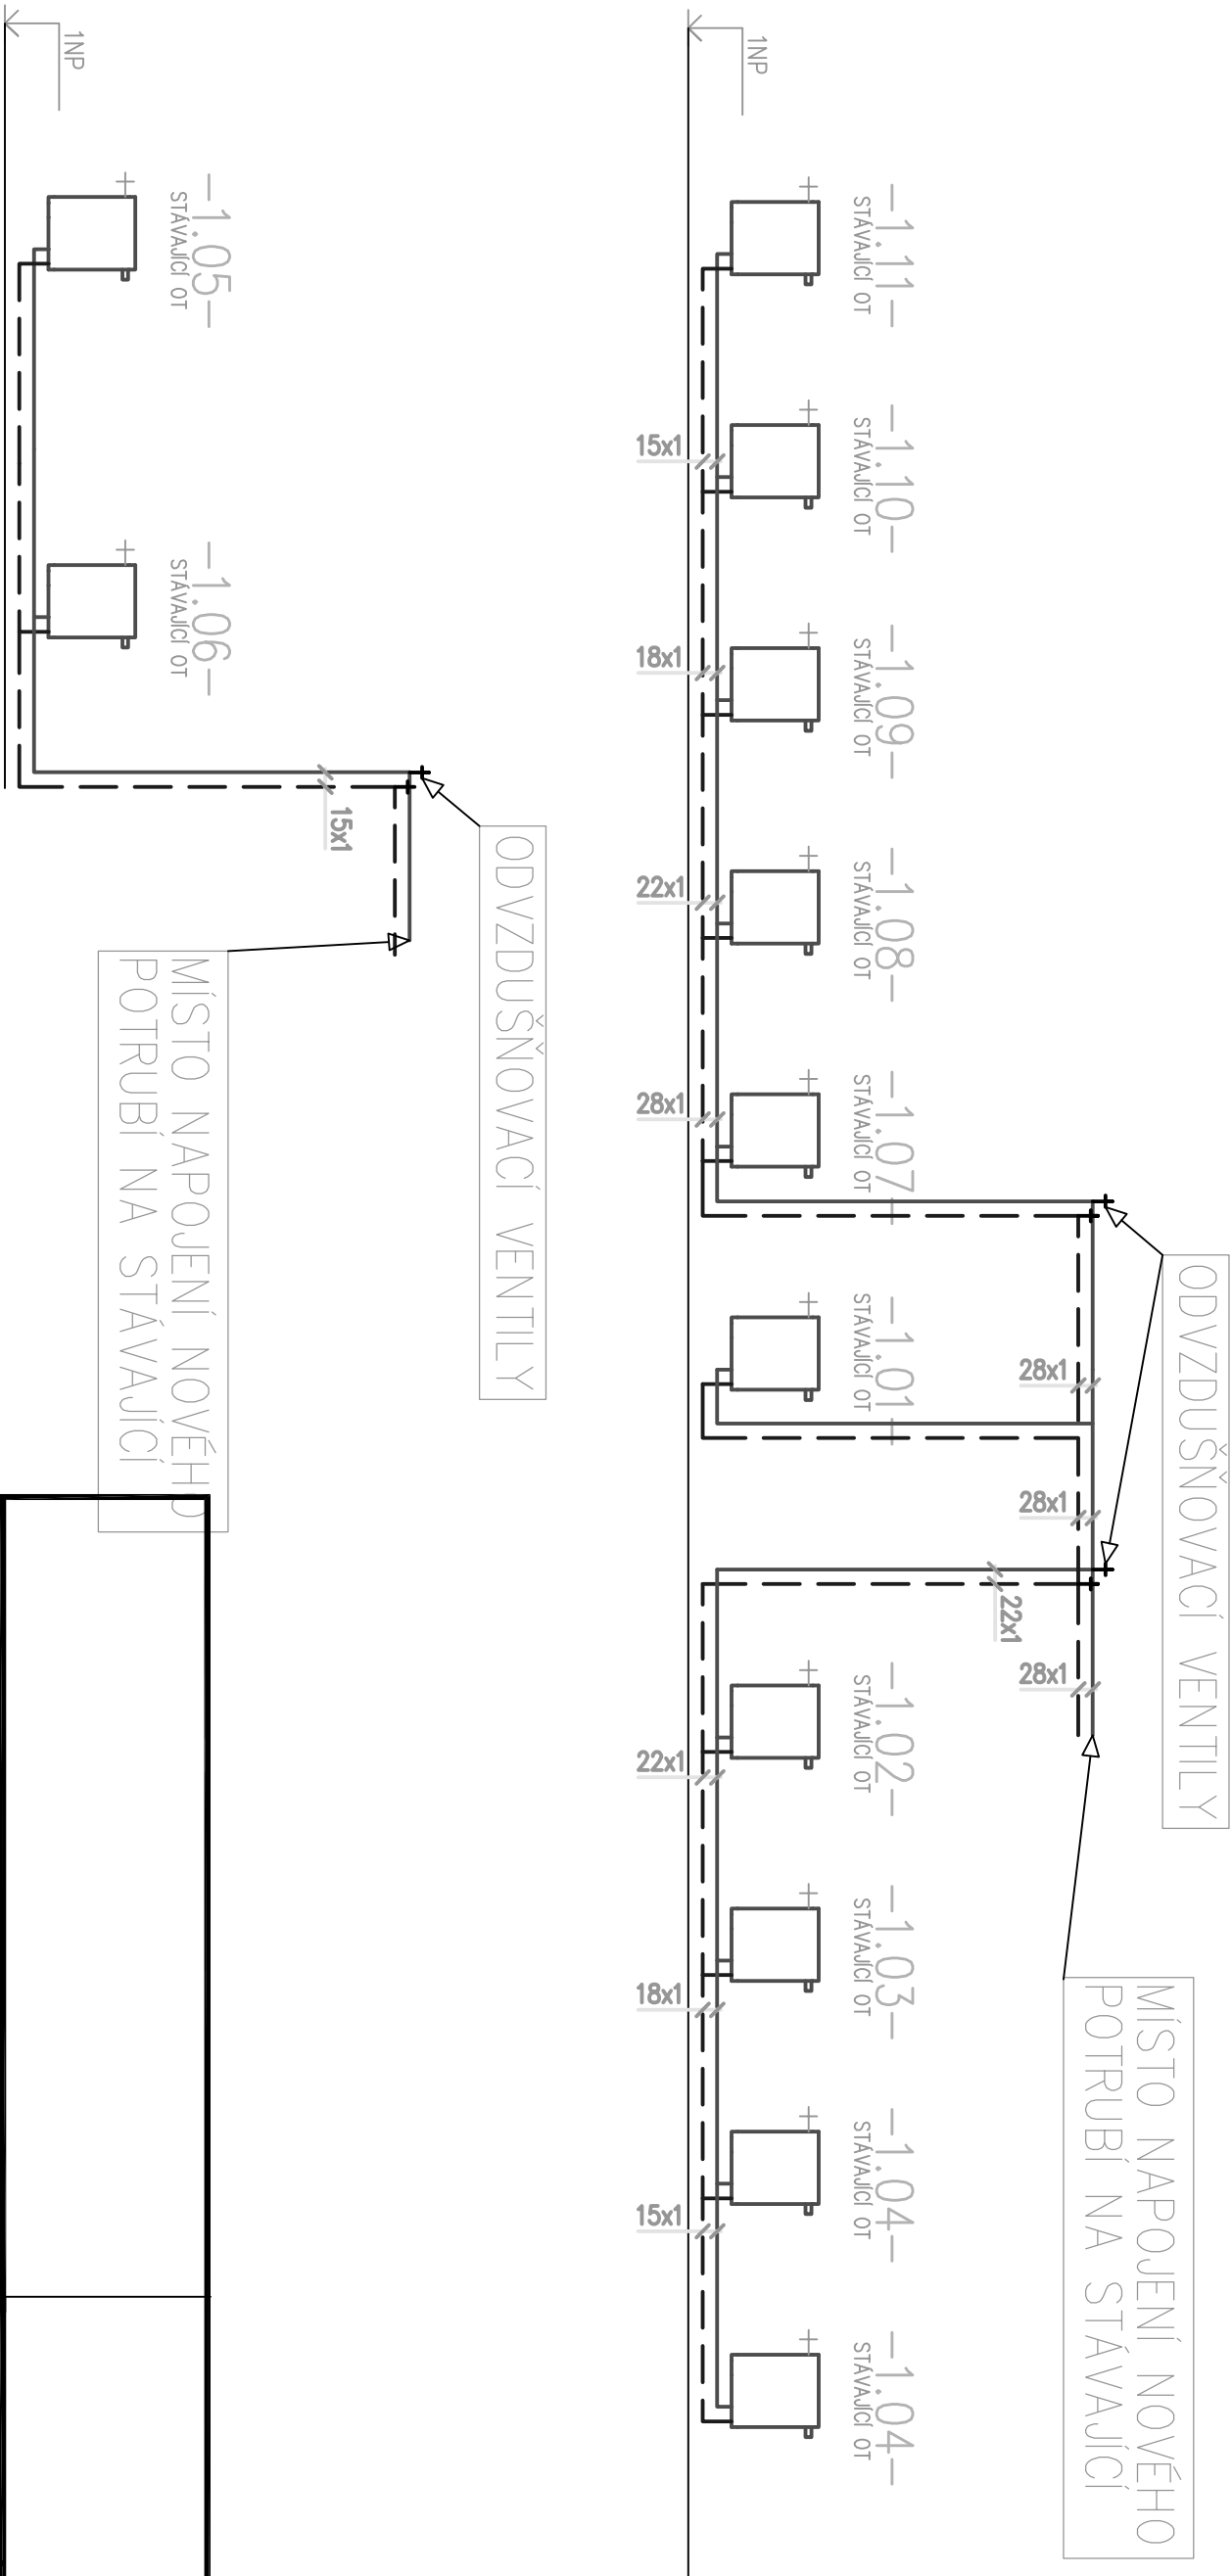

Vedoucí projektant		Odp. projektant části TZB	Vypracoval		
		Pavel Stejskal	Pavel Stejskal		
		AT 0300714	AT 0300714		
Investor		Vězeňská služba ČR věznice Kynšperk nad Ohří			
Kraj	Karlovarský	Obú: Kynšperk nad Ohří	Stú: Kynšperk nad Ohří		
Název akce		Oprava hygienického zázemí tělocvičny na st.p. 324 k.ú. Libavské Údolí			
Lokalita akce		st.p.324, k.ú. Libavské Údolí			
Stavba - objekt - Plynovod					
Obsah					
TOPENÍ ROZVINUTÉ SCHÉMA					
Číslo		Účel	DSP		
D.1.4.a3		Datum	04/16		
Číslo zak.		0052016			
Formát		A3			
Kótováno		mm			
Měřítko		1:50			