



Číslo místnosti	Účel místnosti	Plocha
114	Umyvárna	1,61 m <sup>2</sup>
115	WC	1,52 m <sup>2</sup>
116	Sprcha hosté	3,50 m <sup>2</sup>
117	WC hosté	1,52 m <sup>2</sup>
118	Umyvárna hosté	1,99 m <sup>2</sup>
123	Umyvárna muži	7,97 m <sup>2</sup>
124	Sprchy muži	18,92 m <sup>2</sup>
125	Sprchy ženy	18,33 m <sup>2</sup>
126	Umyvárna ženy	11,86 m <sup>2</sup>
127	Předsín	3,02 m <sup>2</sup>
128a	WC	1,11 m <sup>2</sup>
128d	WC	1,11 m <sup>2</sup>
128b	WC	1,11 m <sup>2</sup>
128a	WC	1,11 m <sup>2</sup>
128	Záchody	16,44 m <sup>2</sup>
128g	WC	1,37 m <sup>2</sup>
128c	WC	1,11 m <sup>2</sup>
129f	WC	1,11 m <sup>2</sup>
Byt 1		95,71 m <sup>2</sup>

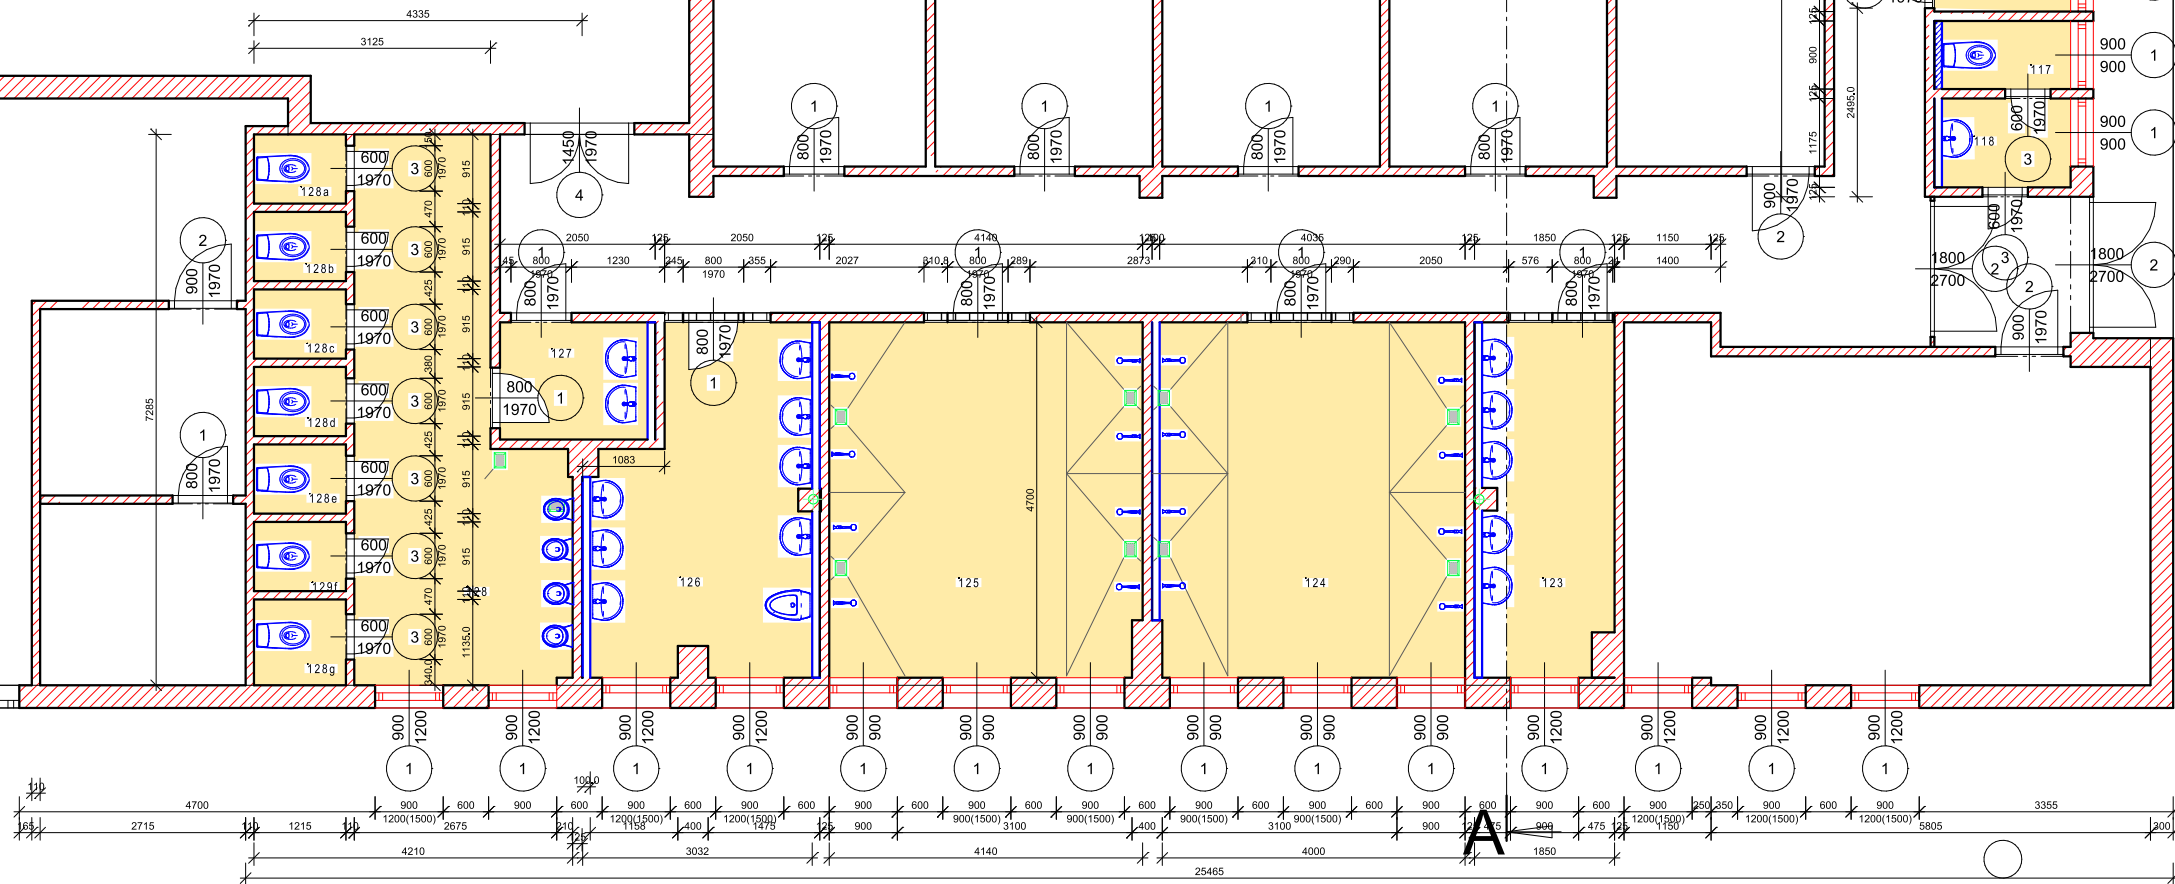

- kompletní výměna hydroizolací včetně sanace stávajících stavebních konstrukcí,
- výměna rozvodů a zařizovacích předmětů ZTI (obměna za pákové ovládání),
- výměna a úpravu částí stávající VZT,
- úpravu stávajících rozvodů NN, výměnu svídel,
- výměna (oprava) vnitřních stavebních výplní (dveří),
- výměna vybraných vnějších stavebních otvorů (oken),
- provedení drobných stavebních úprav (obezdění stávajících rozvodů ZTI a TZB)
- úprava rozvodů SV a TUV
- úprava rozvodů vytápění a výměnu (úpravu) otopných těles
- provedení nových povrchů podlah, stěn a stropů

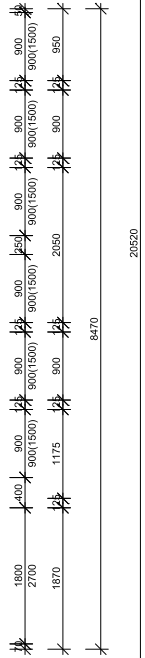

Projektant Ing. Jan Kvasnička  
Sumavská 275/24, 350 02 Cheb  
MOB: 723 167 782, j.kvasnicka@seznam.cz, www.domyduha.cz  
Investor Vězeňská služba České republiky  
Věznice Kynšperk nad Ohří  
Zlatá č.p. 52, 357 51 Kynšperk nad Ohří

Tělocvična na st. p. č. 323, k.ú. Zlatá u Kynšperka n.O.  
Objekt č. 052

Souhrnný výkres úpravy sociálního zázemí

Datum	1/2016
Dokumentace	
Měřítko	1:100/200
Číslo výkr.	