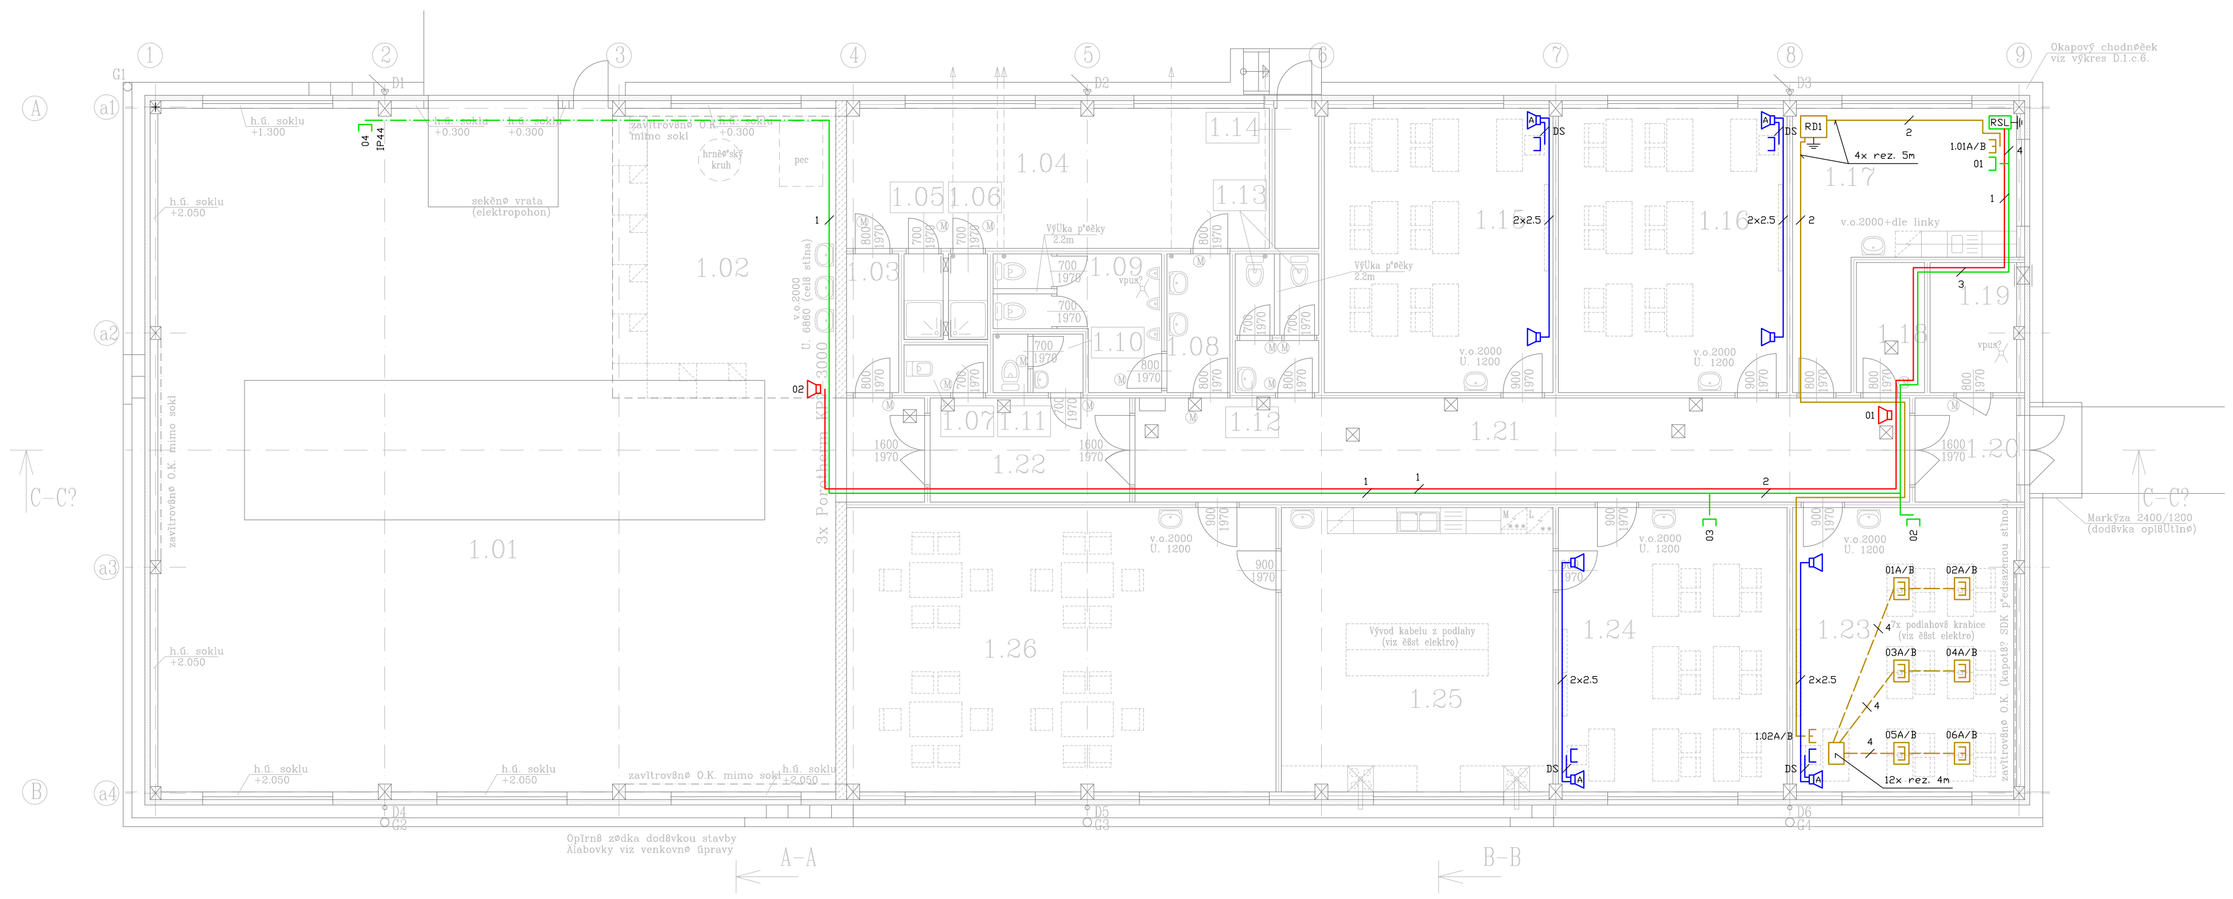

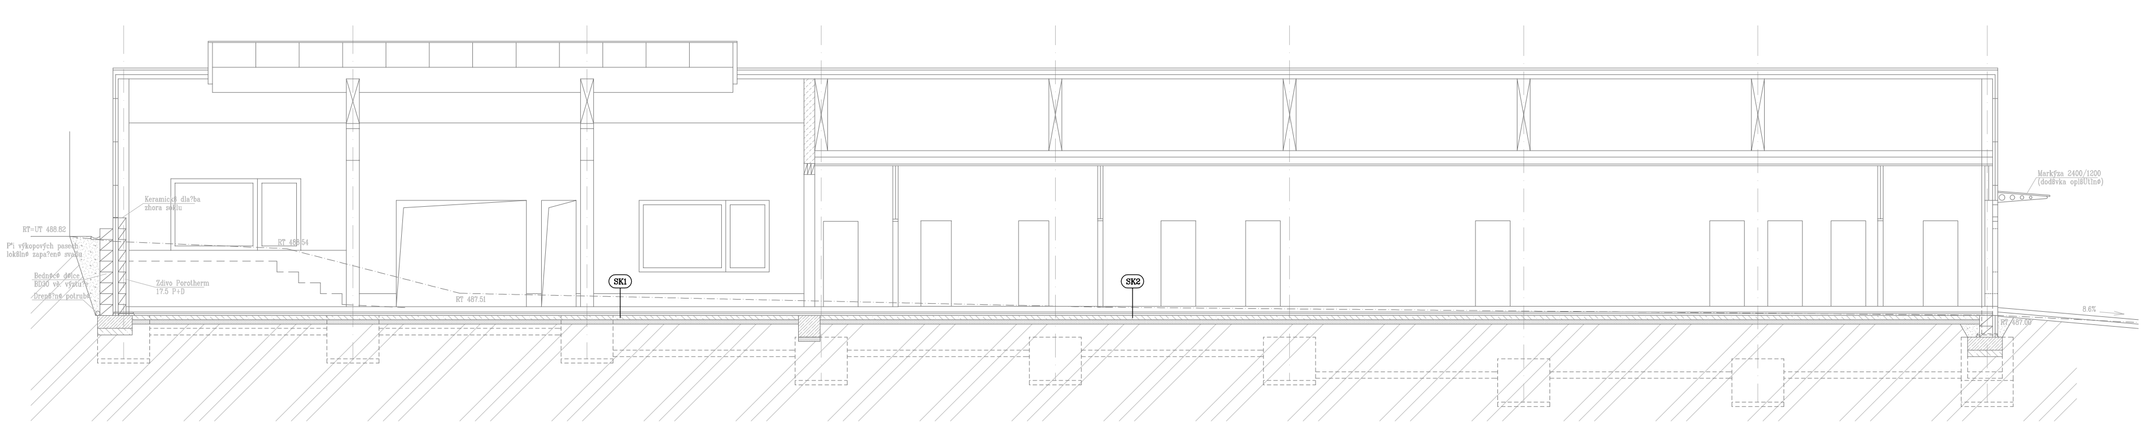

TABULKA M5STNOST5

M5STNOST O.	NÁZEV M5STNOSTI	NÁ?LAPNÁ VRSTVA	POVRCHOVÁ ÚPRAVA ST4N	PLOCHA M5STNOSTI (M²)	POVRCHOVÁ ÚPRAVA STROPU
1.01	D5LNA PRKTICKI VÝUKY	DRÁTKOBETON	ST4NOVÝ PANEL	216,7	PODHLEDOVÝ TRAP1ZOVÝ PLECH
1.02	KERAMICKÁ D5LNA (PROSTOR)	DRÁTKOBETON	ST4NOVÝ PANEL	34,3	PODHLEDOVÝ TRAP1ZOVÝ PLECH
1.03	PØEDSÍ5ÒKA	KERAMICKÁ DLAÄBA	OM5TKA NA SDK	3.8	MALBA NA SDK PODHLED
1.04	?ATNA	KERAMICKÁ DLAÄBA	OM5TKA NA SDK	35.8	MALBA NA SDK PODHLED
1.05	SPRCHA 1	KERAMICKÁ DLAÄBA	OM5TKA NA SDK KER. OBKLAD 3.25m	1.8	MALBA NA SDK PODHLED
1.06	SPRCHA 2	KERAMICKÁ DLAÄBA	OM5TKA NA SDK KER. OBKLAD 3.25m	1.8	MALBA NA SDK PODHLED
1.07	ÚKLID	KERAMICKÁ DLAÄBA	OM5TKA NA SDK KER. OBKLAD 2.0m	2.1	MALBA NA SDK PODHLED
1.08	PØEDSÍ5ÒKA WC ODSOUZEN5	KERAMICKÁ DLAÄBA	OM5TKA NA SDK KER. OBKLAD 2.0m	3.8	MALBA NA SDK PODHLED
1.09	WC ODSOUZEN5	KERAMICKÁ DLAÄBA	OM5TKA NA SDK KER. OBKLAD 2.0m	9.0	MALBA NA SDK PODHLED
1.10	PØEDSÍ5ÒKA POHOTOVOSTN5 WC	KERAMICKÁ DLAÄBA	OM5TKA NA SDK KER. OBKLAD 2.0m	4.6	MALBA NA SDK PODHLED
1.11	POHOTOVOSTN5 WC	KERAMICKÁ DLAÄBA	OM5TKA NA SDK KER. OBKLAD 2.0m	1.1	MALBA NA SDK PODHLED
1.12	PØEDSÍ5ÒKA ZAM4STNANCI	KERAMICKÁ DLAÄBA	OM5TKA NA SDK KER. OBKLAD 2.0m	2.3	MALBA NA SDK PODHLED
1.13	WC ZAM4STNANCI	KERAMICKÁ DLAÄBA	OM5TKA NA SDK KER. OBKLAD 2.0m	3.4	MALBA NA SDK PODHLED
1.14	M5STNOST ELEKTRO	KERAMICKÁ DLAÄBA	OM5TKA NA SDK	2.2	MALBA NA SDK PODHLED
1.15	UOEBNA 2	ZÁT4ÄOV1 PVC	OM5TKA NA SDK	35.3	MALBA NA SDK PODHLED
1.16	UOEBNA 1	ZÁT4ÄOV1 PVC	OM5TKA NA SDK	35.3	MALBA NA SDK PODHLED
1.17	KABINET	ZÁT4ÄOV1 PVC	OM5TKA NA SDK	23.1	MALBA NA SDK PODHLED
1.18	SKLAD	KERAMICKÁ DLAÄBA	OM5TKA NA SDK	4.7	MALBA NA SDK PODHLED
1.19	TECHNICKÁ M5STNOST	KERAMICKÁ DLAÄBA	OM5TKA NA SDK KER. OBKLAD 2.0m	6.0	MALBA NA SDK PODHLED
1.20	ZÁDVEØ5	KERAMICKÁ DLAÄBA	OM5TKA NA SDK	6.1	MALBA NA SDK PODHLED
1.21	CHODBA 1	KERAMICKÁ DLAÄBA	OM5TKA NA SDK	42.9	MALBA NA SDK PODHLED
1.22	CHODBA 2	KERAMICKÁ DLAÄBA	OM5TKA NA SDK	11.0	MALBA NA SDK PODHLED
1.23	UOEBNA PC	ZÁT4ÄOV1 PVC	OM5TKA NA SDK	35.8	MALBA NA SDK PODHLED
1.24	UOEBNA GASTRONOMIE	ZÁT4ÄOV1 PVC	OM5TKA NA SDK	35.7	MALBA NA SDK PODHLED
1.25	UOEBNA PØ5PRAVY POTRAVIN	KERAMICKÁ DLAÄBA	OM5TKA NA SDK KER. OBKLAD 2.2m	40.0	MALBA NA SDK PODHLED
1.26	UOEBNA STOLOVÁN5	KERAMICKÁ DLAÄBA	OM5TKA NA SDK	64.8	MALBA NA SDK PODHLED

Legenda

kabelová trasa - strukturovaná kabeláž (SK)
kabely 4P/UTP/kat.5, počet uveden

zásuvka SK 2xRJ45/u, kat.5
- na přístrojové krabici v duté příčce
v = jako zásuvky nn

zásuvka SK 2xRJ45/u, kat.5
- v podlahové krabici
(podlahové krabice viz PD Silnoproud)

značení zásuvek:
1.02 A/B
- porty zásuvky
- č. zásuvky
- rozvaděč

podlahová krabice
(viz PD Silnoproud)

RD1 — rozvaděč SK
- není předmětem PD

kabelová trasa - telefon (TF)
kabely 2P0.5/FTP, počet uveden

zásuvka TF 1xRJ12
- na přístrojové krabici v duté příčce
v = jako zásuvky nn

IP44 — zásuvka TF 1xRJ12, krytí IP44
- na povrchu
v = jako zásuvky nn

zásuvky značeny pořadovým číslem

RSL — rozvaděč - slaboproud
na povrchu, v = 1000 mm

kabelová trasa - rozhlas
kabel 2P0.8/FTP, počet uveden

reproduktor rozhlas - zvukový projektor 10W/100V, krytí IP44
v = 2200 mm
reproduktory značeny pořadovým číslem

kabelová trasa - ozvučení

DS — kabel ohebný - dvoulinka stíněná (modulace)
2x2.5 — kabel reproduktorový SCY 2x2.5

reprobox 2-pásm. 20W, aktivní (stereo zesilovač), bílý
osazen na nástěnném kloubovém držáku, v = 2200 mm

reprobox 2-pásm. 20W, pasivní, bílý
osazen na nástěnném kloubovém držáku, v = 2200 mm

zásuvka 2x RCA (cinch)
- na přístrojové krabici v duté příčce
v = jako zásuvky nn

rez. — kabelová rezerva

potenciálové vyrovnání - hlavní pospojení na HDP
vodič CY 6 žž

Uložení kabelů:

v trubkách toy v duté příčce / pod omítkou

v trubkách toy v podlaze

v trubkách to na povrchu

dimenzování trubek:

SK: 1-2/toy16, 3-4/toy23
TF: 1-2/toy16, 3-4/toy23, 1-4/to13
Rozhlas: 1/toy16
Ozvučení: DS / toy16, SCY2x2.5 / toy16

toy — trubka ohebná PVC, typ 14xx/1
to — trubka ocelová FeZn, typ 60xx

S

zodpovědný projektant :	Ing. J. Mothejzík	zpracovatel : Ing. J. Mothejzík	K+B ELEKTRO-TECHNIK KAPPENBERGER+BRAUN
investor:	ČR, Vězeňská služba České republiky Soudní 1672/1a, Praha 4		Domažlická 172a, 318 00 Plzeň e-mail: kbelektro@kbelektro.cz tel.: 377 832 111 fax: 377 832 119
název akce :	VĚZNICE PŘÍBRAM Výstavba výrobně vzdělávací haly		měřítko : 1:100
název části :	D.5. - Elektroinstalace slaboproudá		poč. form. A4 : 8 stupeň PD : DSP+DPS datum zprac. : 01/2015 číslo zakázky : 5222/14
název přílohy :	Půdorys 1.NP - SK, TF, rozhlas, ozvučení		číslo přílohy : D.5.02 číslo paré :