KOTEVNÍ PLÁN
M 1:100

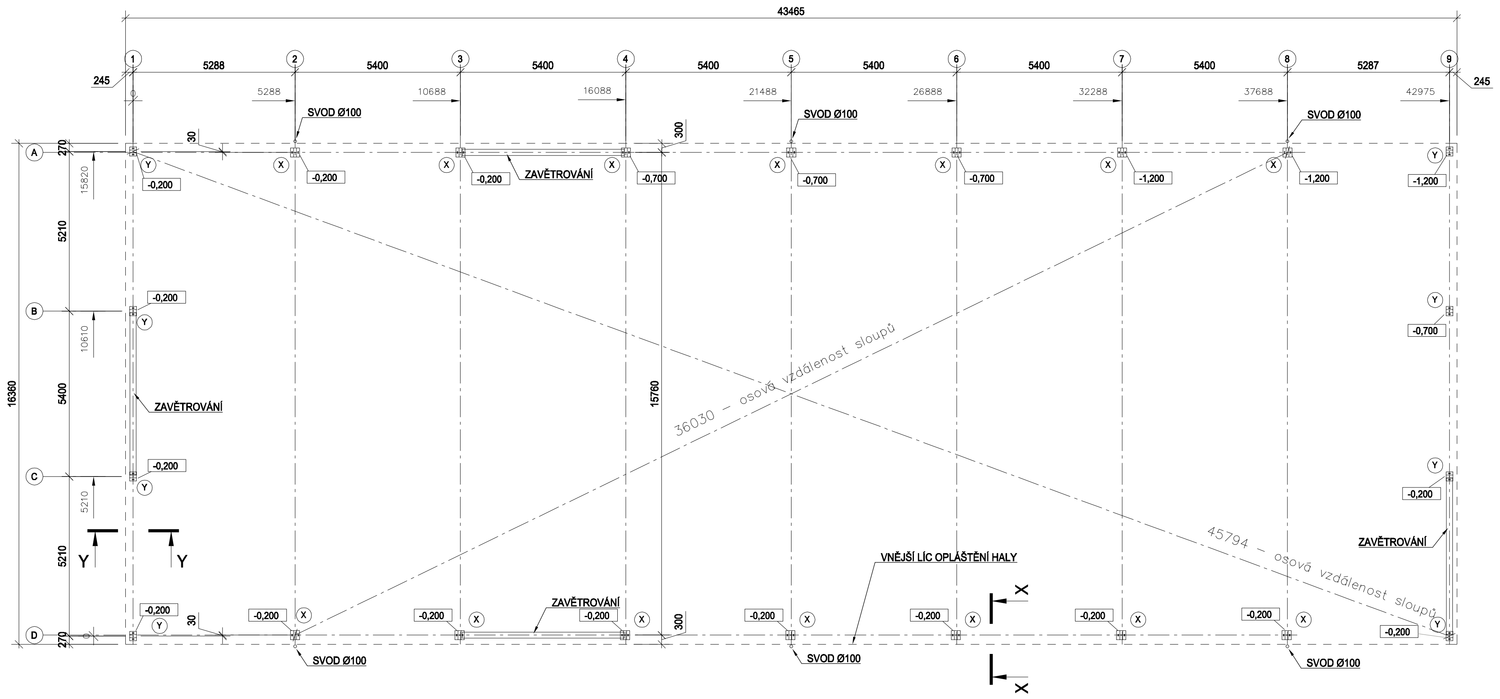

ŘEZ Y-Y
M 1:10

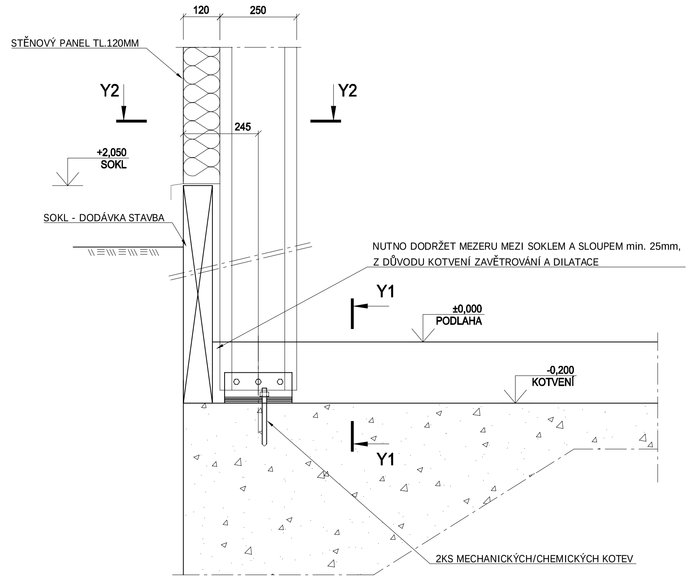

DŮLEŽITÉ!

ZOBRAZENÍ SPODNÍ STAVBY NA TOMTO VÝKRESE JE POUZE IDEOVÉ. SKUTEČNÉ PROVEDENÍ JE NA SAMOSTATNÝCH VÝKRESECH SPODNÍ STAVBY, KTERÉ NEJSOU SOUČÁSTÍ TÉTO DOKUMENTACE.

POŽADAVKY NA ZÁKLADY:

1. TVAR ZÁKLADOVÝCH PATEK JE SCHEMATICKÝ, ROZMĚRY A VÝZTUŽ MUSÍ BÝT NAVRŽENA DLE MÍSTNÍCH ZÁKLADOVÝCH PODMÍNEK.
2. POŽADOVANÁ TŘÍDA BETONU V MÍSTĚ KOTVENÍ **C 20/25 (B25)**
3. OTVORY PRO LEPENÉ KOTVY VRTAT PŘÍKLEPOVÝM KLADIVEM. V PŘÍPADĚ VRTÁNÍ DIAMANTOVOU KORUNKOU POUŽÍT ZDRSŇOVACÍ NÁSTROJ. PRO ČIŠTĚNÍ A OSAZENÍ JE NUTNÉ DODRŽET POSTUP VÝROBCE.
4. PATKY PRO KOTEVNÍ BLOK LLENTAB MUSÍ BÝT NAVRŽENY S **BETONÁŘSKOU VÝZTUŽÍ**. VÝZTUŽ MUSÍ BÝT NAVRŽENA TAK, ABY NEBYLA V KOLIZI S KOTEVNÍM BLOKEM A TEN MOHL BÝT K NÍ PŘÍPEVNĚN SVARY NEBO VÁZACÍM DRÁTEM. DETAILY KOTEVNÍHO BLOKU VIZ SAMOSTATNÝ VÝKRES. OSAZENÍ KOTEVNÍHO BLOKU PROVEDE DLE DOHODY LLENTAB NEBO ZHOTOVITEL ZÁKLADŮ.
5. PATNÍ DESKA OCELOVÝCH SLOUPŮ MUSÍ BÝT PODLITA CEMENTOVOU HMOTOU TAKTO:
   - SPÁRA DO ŠÍŘE 25 mm - KAŠE Z ČISTÉHO PORTLANDSKÉHO CEMENTU
   - SPÁRA ŠÍŘE 25 AŽ 50 mm - ŘÍDKÁ CEMENTOVÁ MALTA Z PORTLANDSKÉHO CEMENTU, POMĚR 1:1 (CEMENT K JEMNĚMU PLNIVU)
   - SPÁRA NAD 50 mm - HUSTÁ MALTA Z PORTLANDSKÉHO CEMENTU V POMĚRU 1:2 (CEMENT K JEMNĚMU PLNIVU)

   PATNÍ DESKA OCELOVÝCH SLOUPŮ A KOTEVNÍ TYČE BUDOU NAKONEC ZALITY BETONEM Z DŮVODU KOROZNÍ OCHRANY.
   PODLITÍ A OBETONÁVKU PROVEDE ZHOTOVITEL ZÁKLADŮ IHNED (NEJDÉLE DO 3 PRACOVNÍCH DNŮ) PO ZDVIŽENÍ A SROVNÁNÍ OCELOVÉ KONSTRUKCE.
   NETUHÉ HYDROIZOLACE (ASFALTOVÉ PÁSY, PVC PÁSY A POD.) NELZE VKLÁDAT POD VETKNUTÉ SLOUPY.
6. MAXIMÁLNÍ VÝŠKOVÁ ODCHYLKA ZÁKLADOVÝCH KONSTRUKCÍ BUDE ±10 mm
7. MAXIMÁLNÍ SMĚROVÁ ODCHYLKA STŘEDU ZÁKLADOVÉ PATKY BUDE ±10 mm
8. MAXIMÁLNÍ SMĚROVÁ ODCHYLKA LÍCE OPĚRNÉ ZDI BUDE ±10 mm
9. VŠECHNY KOTEVNÍ PROFILY A SLOUPY OPATŘIT 2x NÁTĚREM ETERNAL MAT AKRYLÁTOVÝ ŠEDÝ (SLOUPY NATŘÍT DO VÝŠKY 200 mm NAD ÚROVEŇ ČISTÉ PODLAHY).

POŽADAVKY NA PODEZDÍVKY/SOKLY:

1. MAXIMÁLNÍ SMĚROVÁ ODCHYLKA VNĚJŠÍHO NEBO VNITŘNÍHO LÍCE PODEZDÍVKY/SOKLU PRO OPLÁŠTĚNÍ BUDE ±10 mm
2. MAXIMÁLNÍ VÝŠKOVÁ ODCHYLKA HORNÍHO LÍCE PODEZDÍVKY/SOKLU PRO OPLÁŠTĚNÍ BUDE ±10 mm

TABULKA KOTVENÍ

OZNAČENÍ	UMÍSTĚNÍ, TYP SLOUPU	POČET		ZPŮSOB KOTVENÍ	
				VETKNUTÉ	KLOUBOVÉ
?	...	?	POČET, PRŮMĚR, DÉLKA, TŘÍDA	?x M??x??? (8.8)	
			HLOUBKA OSAZENÍ [mm]	?	
			POČET, RÁMEČEK	?x ?	
?	...	?	POČET, PRŮMĚR, DÉLKA, TŘÍDA		?x M??x??? (8.8)
			KOTEVNÍ HLOUBKA [mm]		?
			TYP CHEMIE		?

ŘEZ X-X
M 1:10

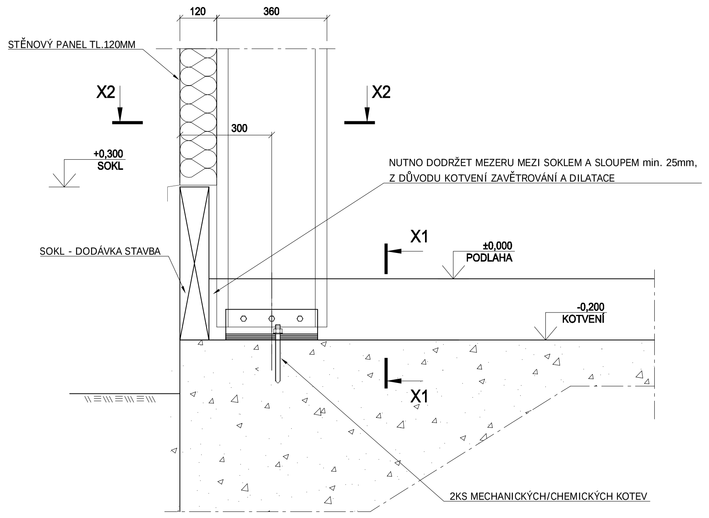

ŘEZ X1-X1
M 1:10

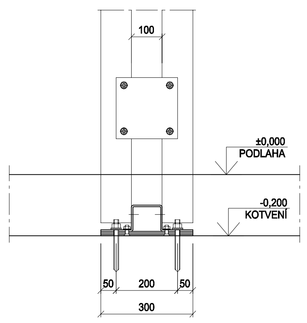

ŘEZ X2-X2
M 1:10

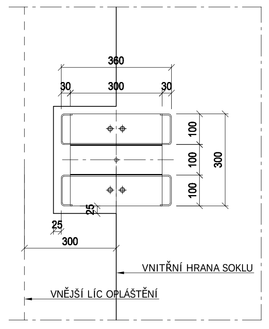

ŘEZ Y1-Y1
M 1:10

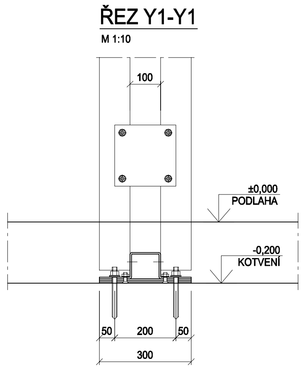

ŘEZ Y2-Y2
M 1:10

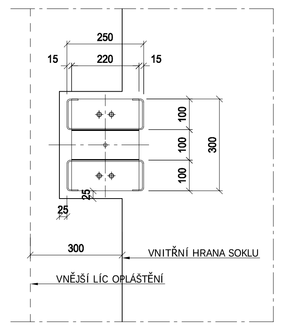

REV.	PŘEDMĚT ZMĚN	DATUM	PODPIS

VŠEOBECNÉ POKYNY NA A-CZ0xxx-01

VYPRACOVAL	KONTROLOVAL	ZODP. PROJEKTANT
Iveta Dobřecká	Iveta Dobřecká	Jaroslav Kosinka

INVESTOR: Vězeňská služba České republiky, Soudní 1672/1a, Praha
OÚ: Příbram - Dubno | KRAJ: Středočeský

LLENTAB, spol. s r. o.
Přístavní 1509/13
104 00 Praha 10 - Uhříněves
IČ: 25079891
DIČ: CZ25079891
www.llentab.cz

AKCE:
VĚZNICE PŘÍBRAM
VÝSTAVBA VÝROBNÍ VZDĚLÁVACÍ HALY
Dubenec p.č.xxx

DATUM	FORMÁT	MĚŘÍTKO
11.2.2015	8xA4	1:100

STUPEŇ P.D.	-
SMLUVNÍ GARANT	Radek Tallán
Čís. ZAKÁZKY	RT0481

OBSAH: ČÁST OCELOVÁ KONSTRUKCE
KOTEVNÍ PLÁN

ČÍSLO VÝKRESU: G-RT0481-01
REVIZE: .

Vytvořil: Ing. Michal Bílý (13.08.2014) | Poslední změna: Ing. Michal Bílý (11.02.2015)
LLENTAB, spol. s r. o., Přístavní 1509/13, 104 00 Praha 10 - Uhříněves

I:\Dubenec 11.2.2015 16:20:24 I:\Zdravec Dobřecká Iveta I:\Tisk 11.2.2015 16:35:33 I: