
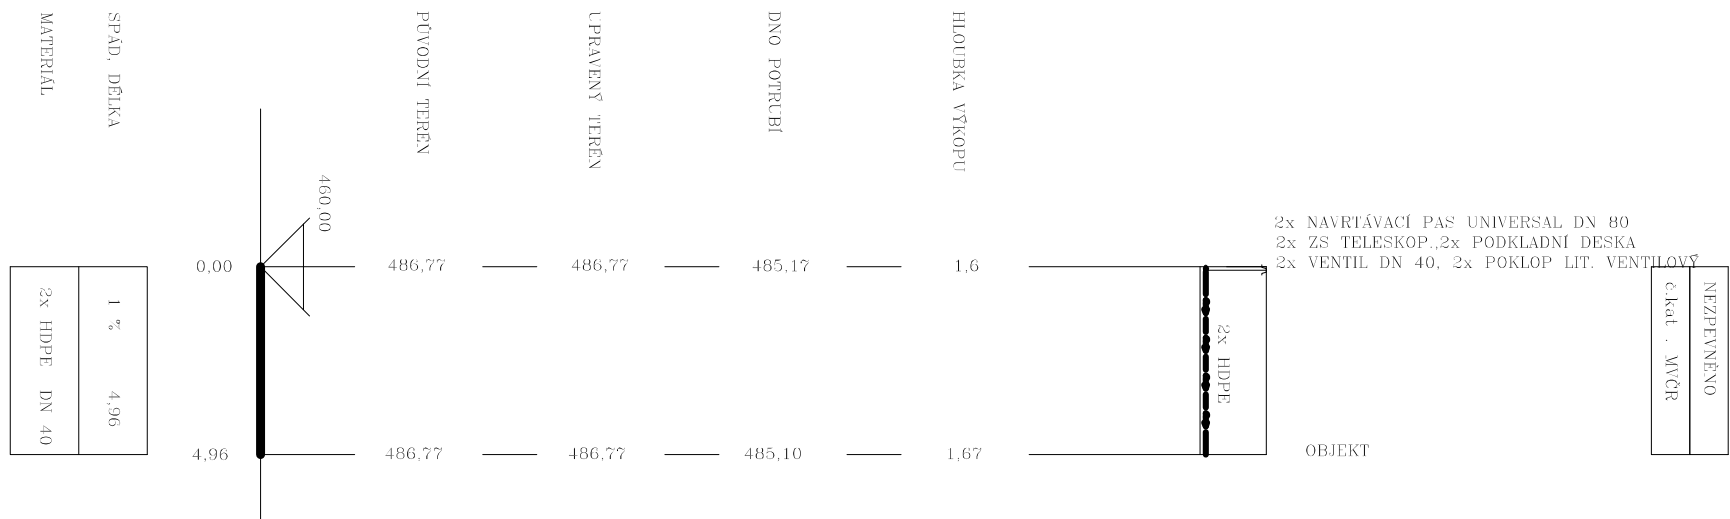
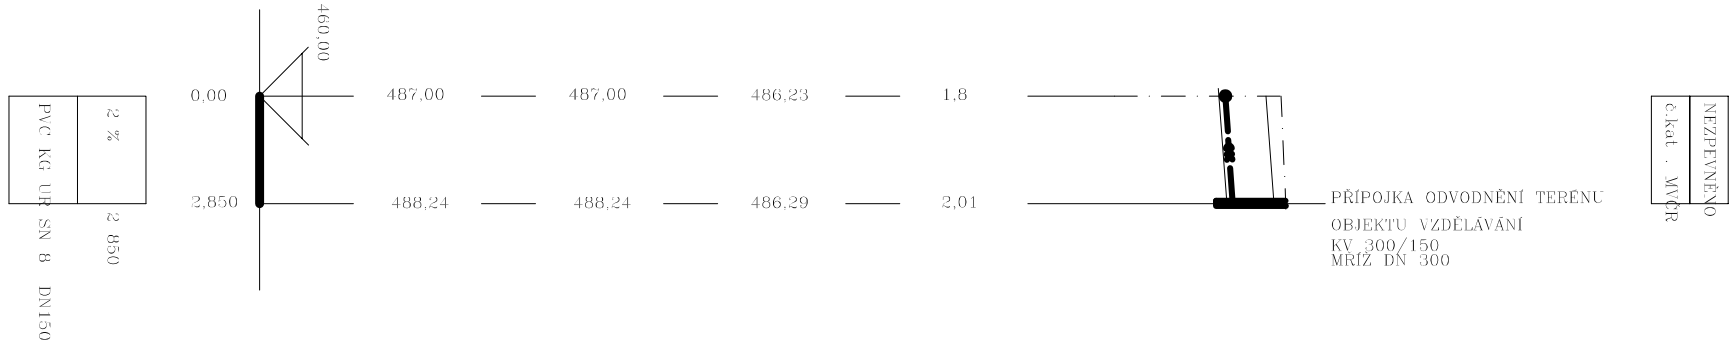


PŘÍPOJKY A PŘELOŽKY KANALIZACE

M 1 : 100

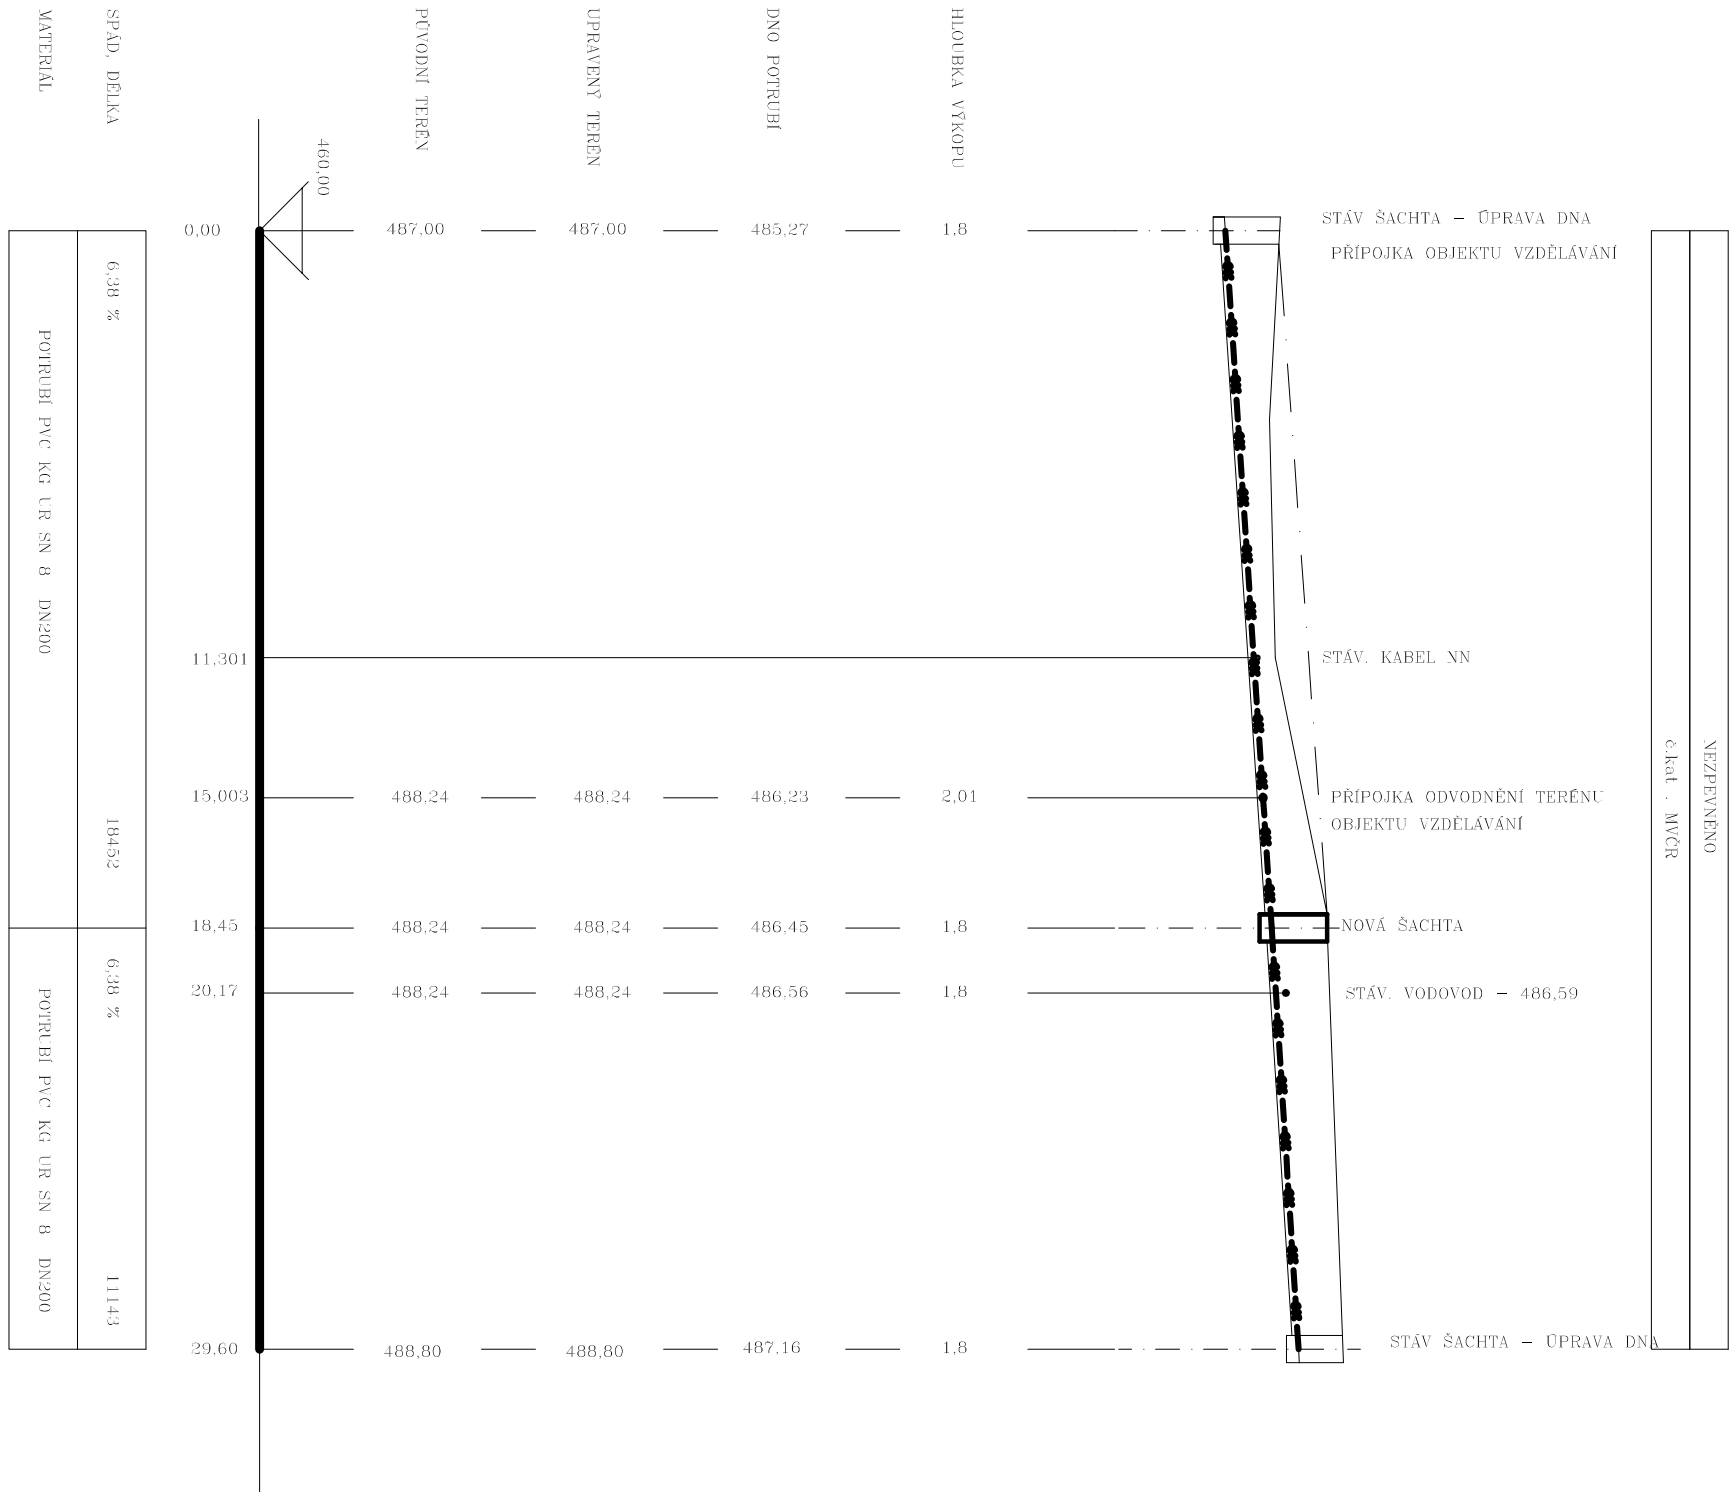

PŘÍPOJKY VODOVODU

M 1 : 100

