


VZOROVÝ PŘÍČNÝ ŘEZ

POZNÁMKA :

- UVEDENÉ PEVNOSTI BETONU A STUPNĚ AGRESIVITYPROSTŘEDÍ JSOU MINIMÁLNĚ POŽADOVANÉ
- PŘED ZAHÁJENÍM ZEMNÍCH PRACÍ NUTNO VYTÝČIT VEDENÍ VŠECH ING. SÍTÍ !!!
- PŘI KŘÍŽENÍ A SOUBĚHU PODZEMNÍHO VEDENÍ JE NUTNÉ DODRŽET ODSTUPY DLE čsn 73 6005 !!!
- PŘI REALIZACI NUTNO DODRŽOVAT VEŠKERÉ TECHNOLOGICKÉ POKYNYJEDNOTLIVÝCH DODAVATELŮ MATERIÁLŮ, POUŽITÉ MATERIÁLY MUSÍ ODPOVÍDAT VYHLÁŠCE 37/2001 Sb.
- PŘI PROVÁDĚNÍ NUTNO DODRŽOVAT ZÁSADY BEZPEČNOSTI A OCHRANY ZDRAVÍ

ŠÍŘE VOZIDLA PRO ÚČEL NORMY čsn 73 60 56 (OSOBNÍ) = 1,75 M
ODSTUP MEZI VOZIDLEM (STRANA ŘIDIČE) A PEVNOU PŘEKÁŽKOU = 0,75 M

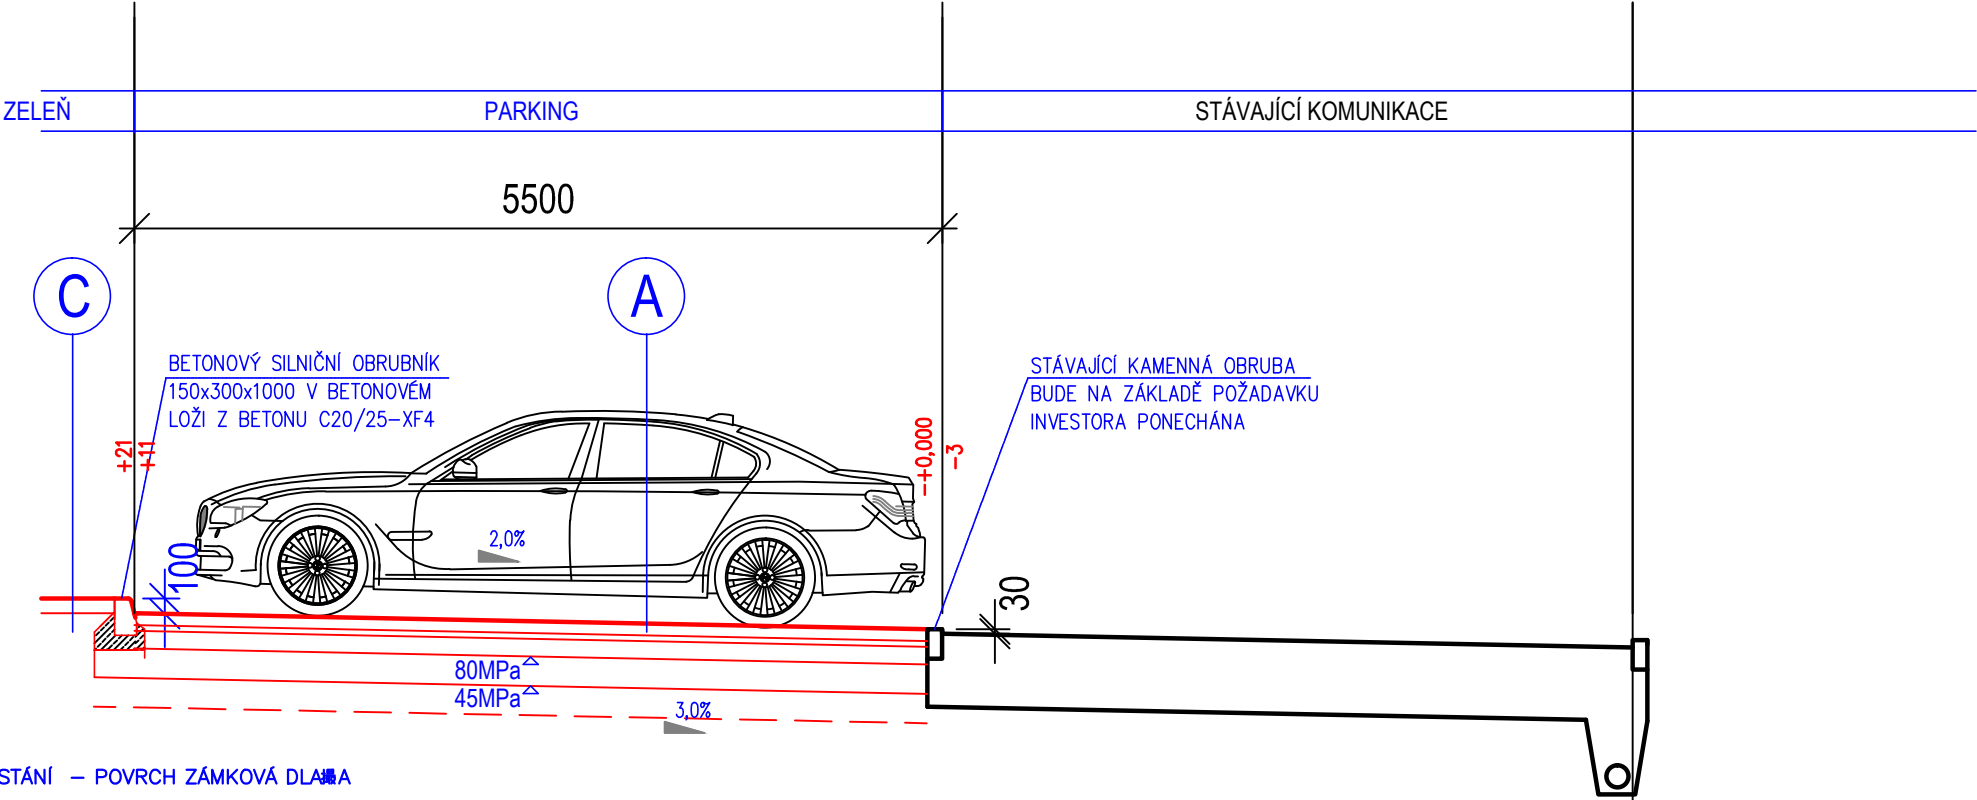

A PARKOVACÍ STÁNÍ – PОВRCH ZÁMKOVÁ DLAŽBA

— ZÁMKOVÁ BETONOVÁ DLAŽBA	80 mm	ČSN 73 6131
— LOŽE Z DRCENÉHO KAMENIVA f. 0-4	40 mm	ČSN 73 6131
— KAMENIVO ZPEVNĚNÉ CEMENTEM SC0/32 C	120 mm	ČSN 73 6126
— ŠTĚRKODRŤ	200 mm	ČSN 73 6126
— ŠTĚRKODRŤ (PŘÍPADNÁ SANACE PODLOŽÍ)	200 mm	ČSN 73 6126
CELKEM	440 mm (640 MM)	
ZHUTNĚNÁ ZEMNÍ PLÁŇ Edef = 45 Mpa (VZHLEDEM KE ZJIŠTĚNÝM GEOLOGICKÝM POMĚRŮM SE PŘEDPOKLÁDÁ ÚPRAVA PLÁNĚ, PŘÍPADNÝ DALŠÍ ZPŮSOB ÚPRAVY NAVRHNE ZHOTOVITEL STAVBY)		

— ZÁMKOVÁ BETONOVÁ DLAŽBA	60 mm	ČSN 73 6131
— LOŽE Z DRCENÉHO KAMENIVA f. 0-4	40 mm	ČSN 73 6131
— ŠTĚRKODRŤ	250 mm	ČSN 73 6126
CELKEM	350 mm	
ZHUTNĚNÁ ZEMNÍ PLÁŇ Edef = 35 Mpa		

— OSETÍ TRAVNÍM SEMENEM		
— ORNICE	150 mm	ČSN 73 6131
— VÝŠKOVÉ DOROVNÁNÍ ZEMINOU	150 mm	ČSN 73 6126
CELKEM	300 mm	

Veškerá práva vyhrazena. Tento výkres a detail je majetkem projektanta a nesmí být použit celý ani z části bez písemného souhlasu.

VYPRACOVAL		ZODP.PROJEKTANT	
M.TOPOLOVSKÝ		M.TOPOLOVSKÝ	
OBEC:		KRAJ:	
SVĚTLÁ NAD SÁZAVOU		VYSOČINA	
INVESTOR:			
VĚZEŇSKÝ SLUŽBA ČESKÉ REPUBLIKY			
SOUDNÍ 1672/A, 140 67, PRAHA 4			
GENERÁLNÍ PROJEKTANT			
<div>TAPA projekt</div>			
TAPA projekt s.r.o.			
Waldhauserova 948, Havlíčkův Brod 580 01			
IČO: 25 92 93 13, tel.: +420 569 333 273			
e-mail: posta@tapa-p.cz			

SVĚTLÁ NAD SÁZAVOU - ROZŠÍŘENÍ PARKOVIŠTĚ		DATUM	9/2016
		ÚČEL	PD
		ZAK.Č.	16032
		MĚŘITKO	Č.KOPIE
		1:50	
SO 01 - ZPEVNĚNÉ PLOCHY		Č.v.	2
k.ú. SVĚTLÁ NAD SÁZAVOU par.č.st. 433/2			
NÁZEV VÝKRESU:			
KOORDINAČNÍ SITUACE			