




ŘEZ B-B

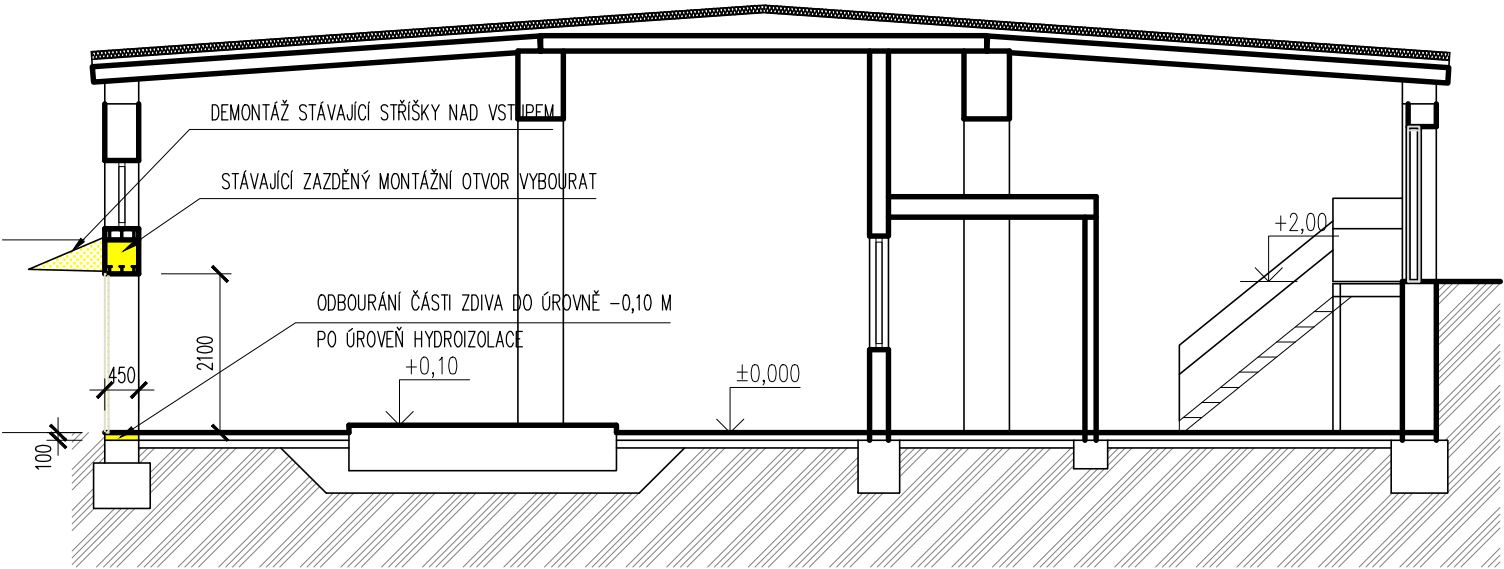

LEGENDA :

- STÁVAJÍCÍ KONSTRUKCE
- BOURANÉ KONSTRUKCE
- BOURANÉ KONSTRUKCE

ŘEZ A-A

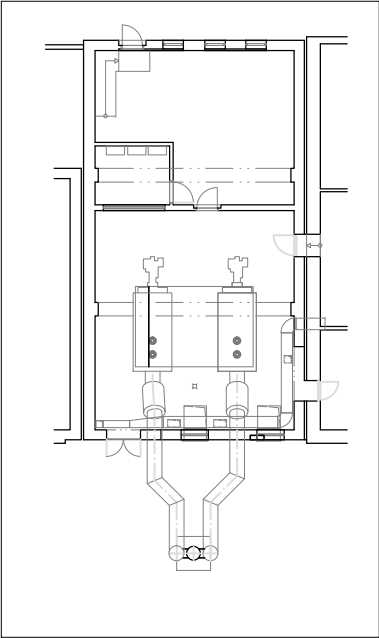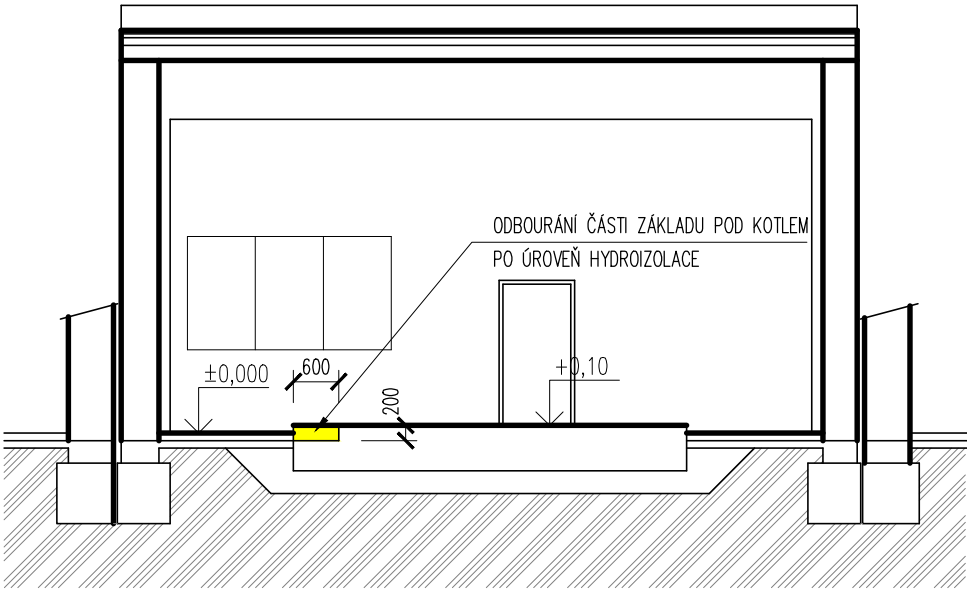

Projektant	Kreslil	Zodpovědný projektant	Ing. Miroslav Chum Projekční kancelář V Olšinách 75, 100 00 Praha 10 tel./fax: 281 002 933 e-mail: chum@volny.cz	
Ing. H. KONVALINKOVÁ	Ing. H. KONVALINKOVÁ	Ing. H. KONVALINKOVÁ		
Místo : Věznice Vinařice, č.p. 245, 273 07 Vinařice				
Investor : Česká republika – Vězeňská služba ČR, Soudní 1672/1a, 140 67 Praha 4				
AKCE : Vinařice – výměna plynového kotle – projektová dokumentace			Stupeň :	DPS
			Datum :	8.2012
			Formát :	2 A4
ČÁST : STAVEBNÍ				
OBSAH : ŘEZY KOTELNY – STÁVAJÍCÍ			Měřítko : 1:100	Číslo výkresu : F 3