23 5
3*3/5
ARCHIV
Krajské voj. ubyt. a stav. správa
Plzeň

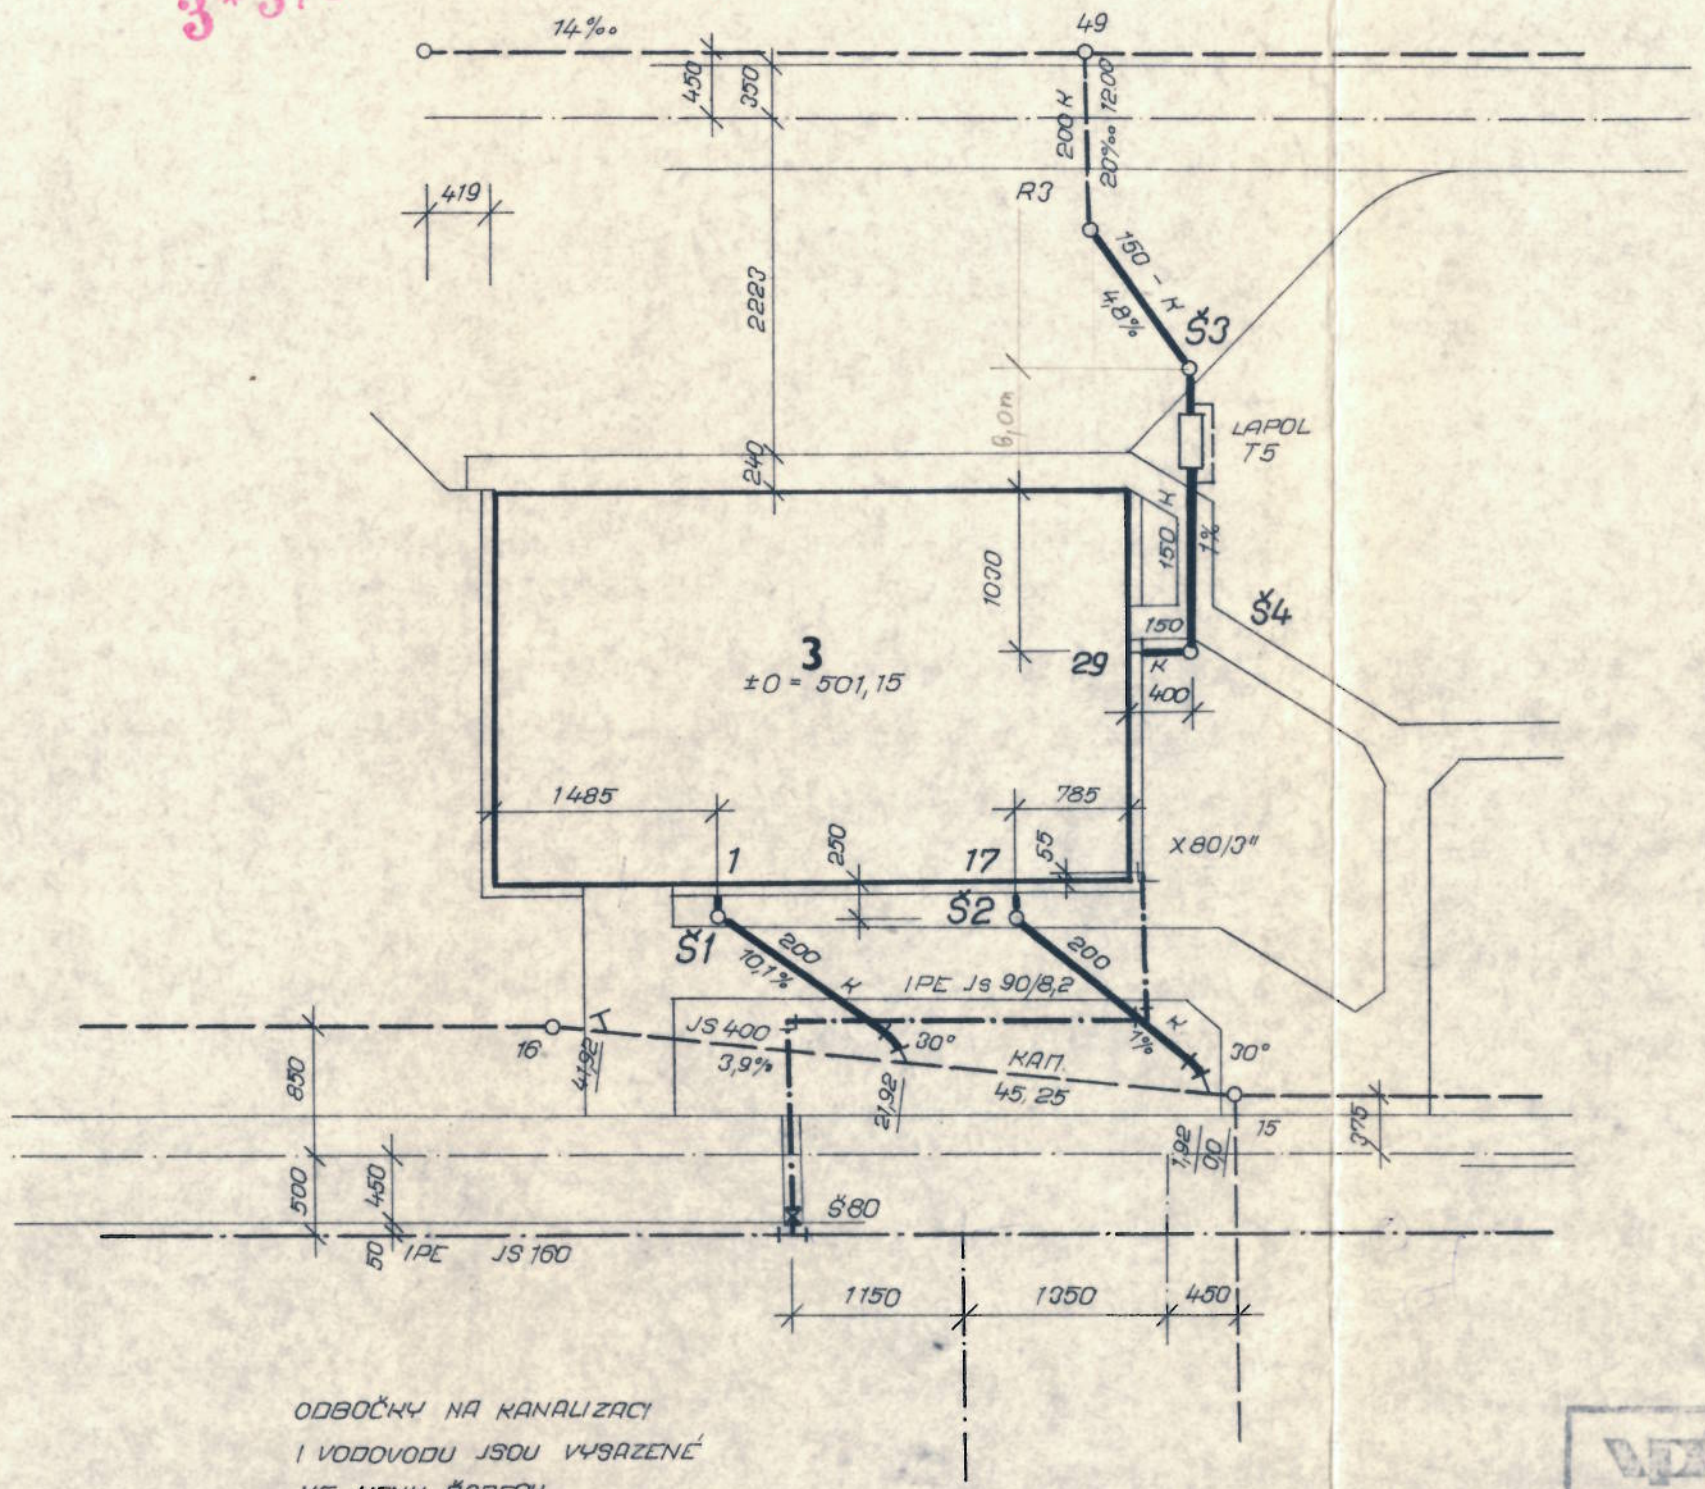

ODBOČKY NA KANALIZACI
I VODOVODU JSOU VYSAZENÉ
VE VENK. ŘADECH

VOJENSKÝ PROJEKTOVÝ ÚSTAV PRAHA NOSITEL ŘÁDU PRÁCE			ATELIÉR PLZEŇ	
PROJEKTANT:	VYPRACOVAL	KONTROLOVAL	DRUH DOKUM.	PP
POLENÍK	KRPEJŠOVÁ, A	KOCIÁNOVÁ	ČÍS. ZAK. VÝR.	3152.5.12
			EV. Č. MAT. L. (T)	
AKCE: 5501 - 029 OBJEKT Č.3 - KUCHYNĚ			FORMÁT U A4	2 A4
			DATUM DOKONČ.	3.1976
			MĚŘ. TAO	1:500
OBSAH: ZDRAVOTNĚ TECH. INSTALACE SITUACE KANALIZACE A VODY			ČÍS. VYHOT. 1	DÍL C1-3	Č. PŘÍL. 453