




RT

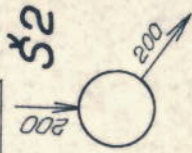


DP17

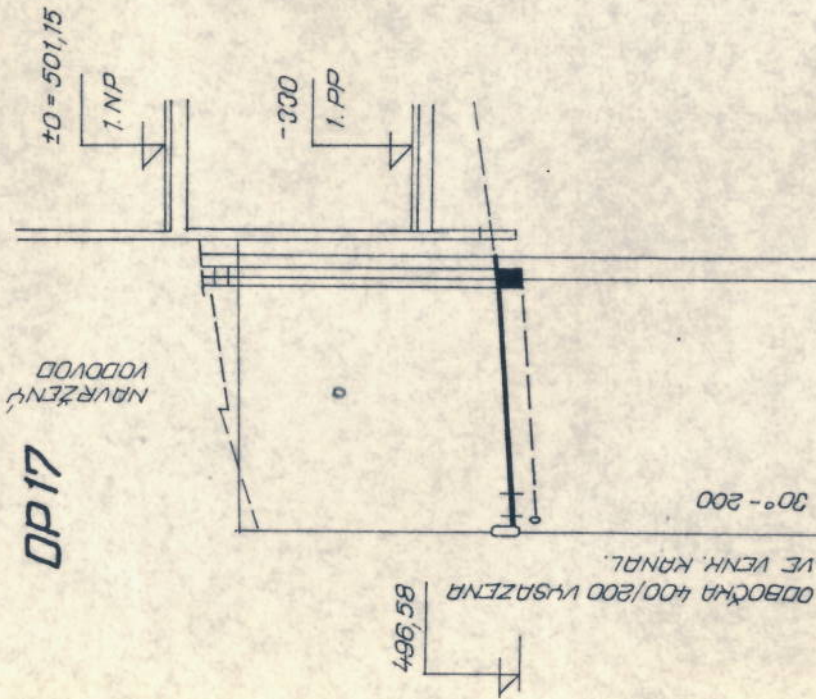

RT

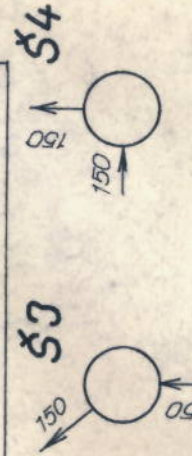

DP29

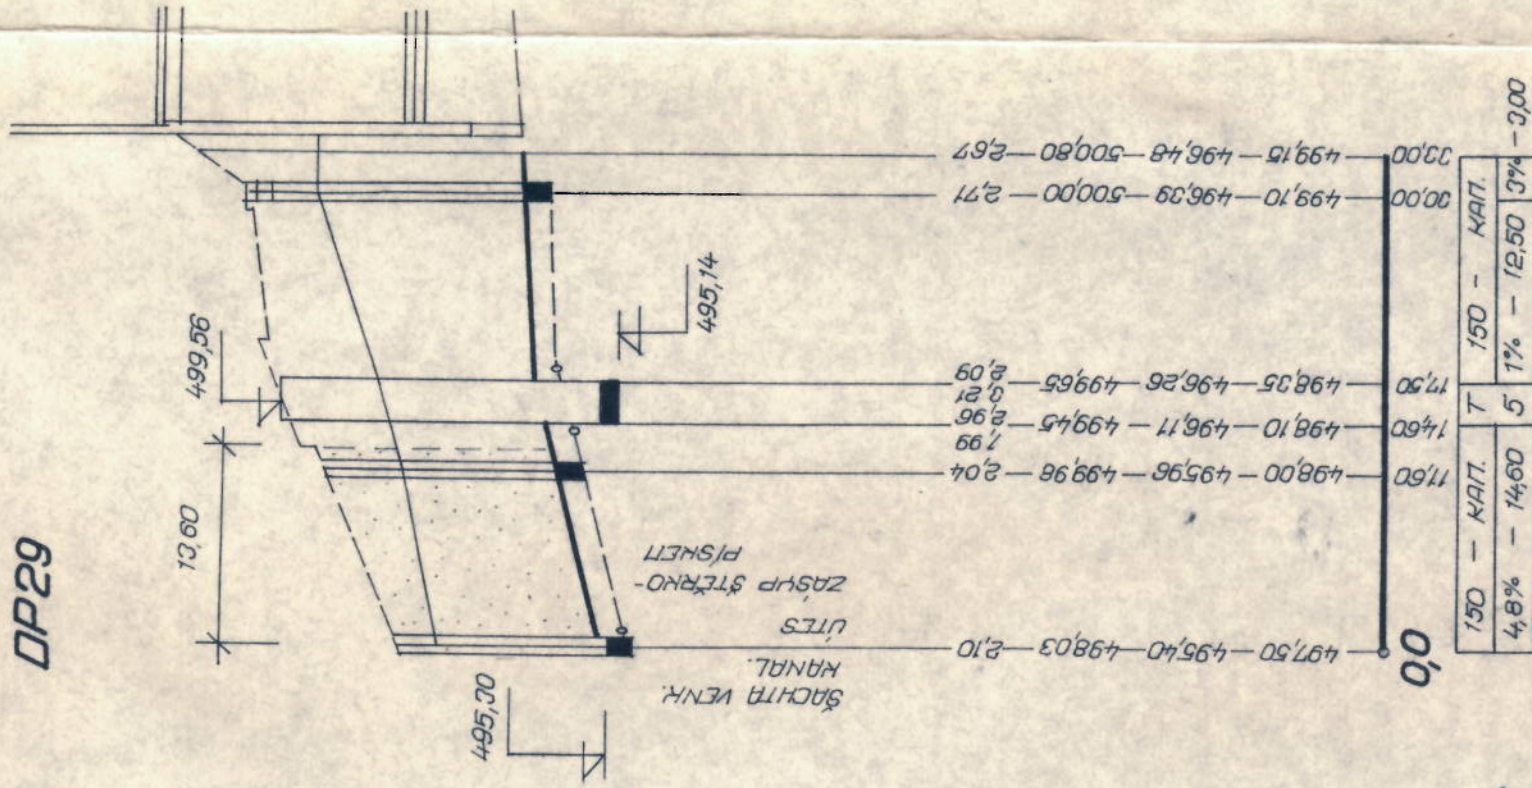

85,00

ČÍSLO ŠACHTY	SHRUŽE		STUPADLA		POKLOPY	
	VBP 3-100	VBP1-100	KAPSOVÁ	VIDLICOVÁ	LEHKÝ	TEŽKÝ
S1	1	2	1	3	1	—
S2	1	9	1	10	1	—
S3	1	6	1	7	—	1
S4	1	8	1	9	1	—
OZNAČENÍ	4	25	4	29	3	1

VOJENSKÝ PROJEKTOVÝ ÚSTAV PRAHA NOSITEL ŘÁDU PRÁCE ATELIÉR PÍZEŇ				PP	
PROJEKTANT	VYPRACOVAL	KONTROLOVAL	DRUH DOKUM.	ČÍS. ZAK. V. G.	3152.5.12
POLENÍK	KRPEJŠOVÁ A.	KOČIÁNOVÁ	EV. Č. MATE. 1. B.	FORMÁT	A4
AKCE:	5501 - 029			ČÍSLO DOKUM.	3.1976
OBJEKT Č.3 - KUCHYNĚ			PROJEKT	1:500:100	
OBSAH:			ČÍSLO VÝKRESU	DIL	Č. DILU
ZDRAVOTNĚ TECH. INSTALACE PODÉLNÉ PROFILY KANAL. PŘÍPOJICH				C1-3	454