MNO	VENKOVNÍ KANALIZACE ODLUČOVAČ TUKU-LAPOL T5	B3 64-931
	PROSINEC 1965	9
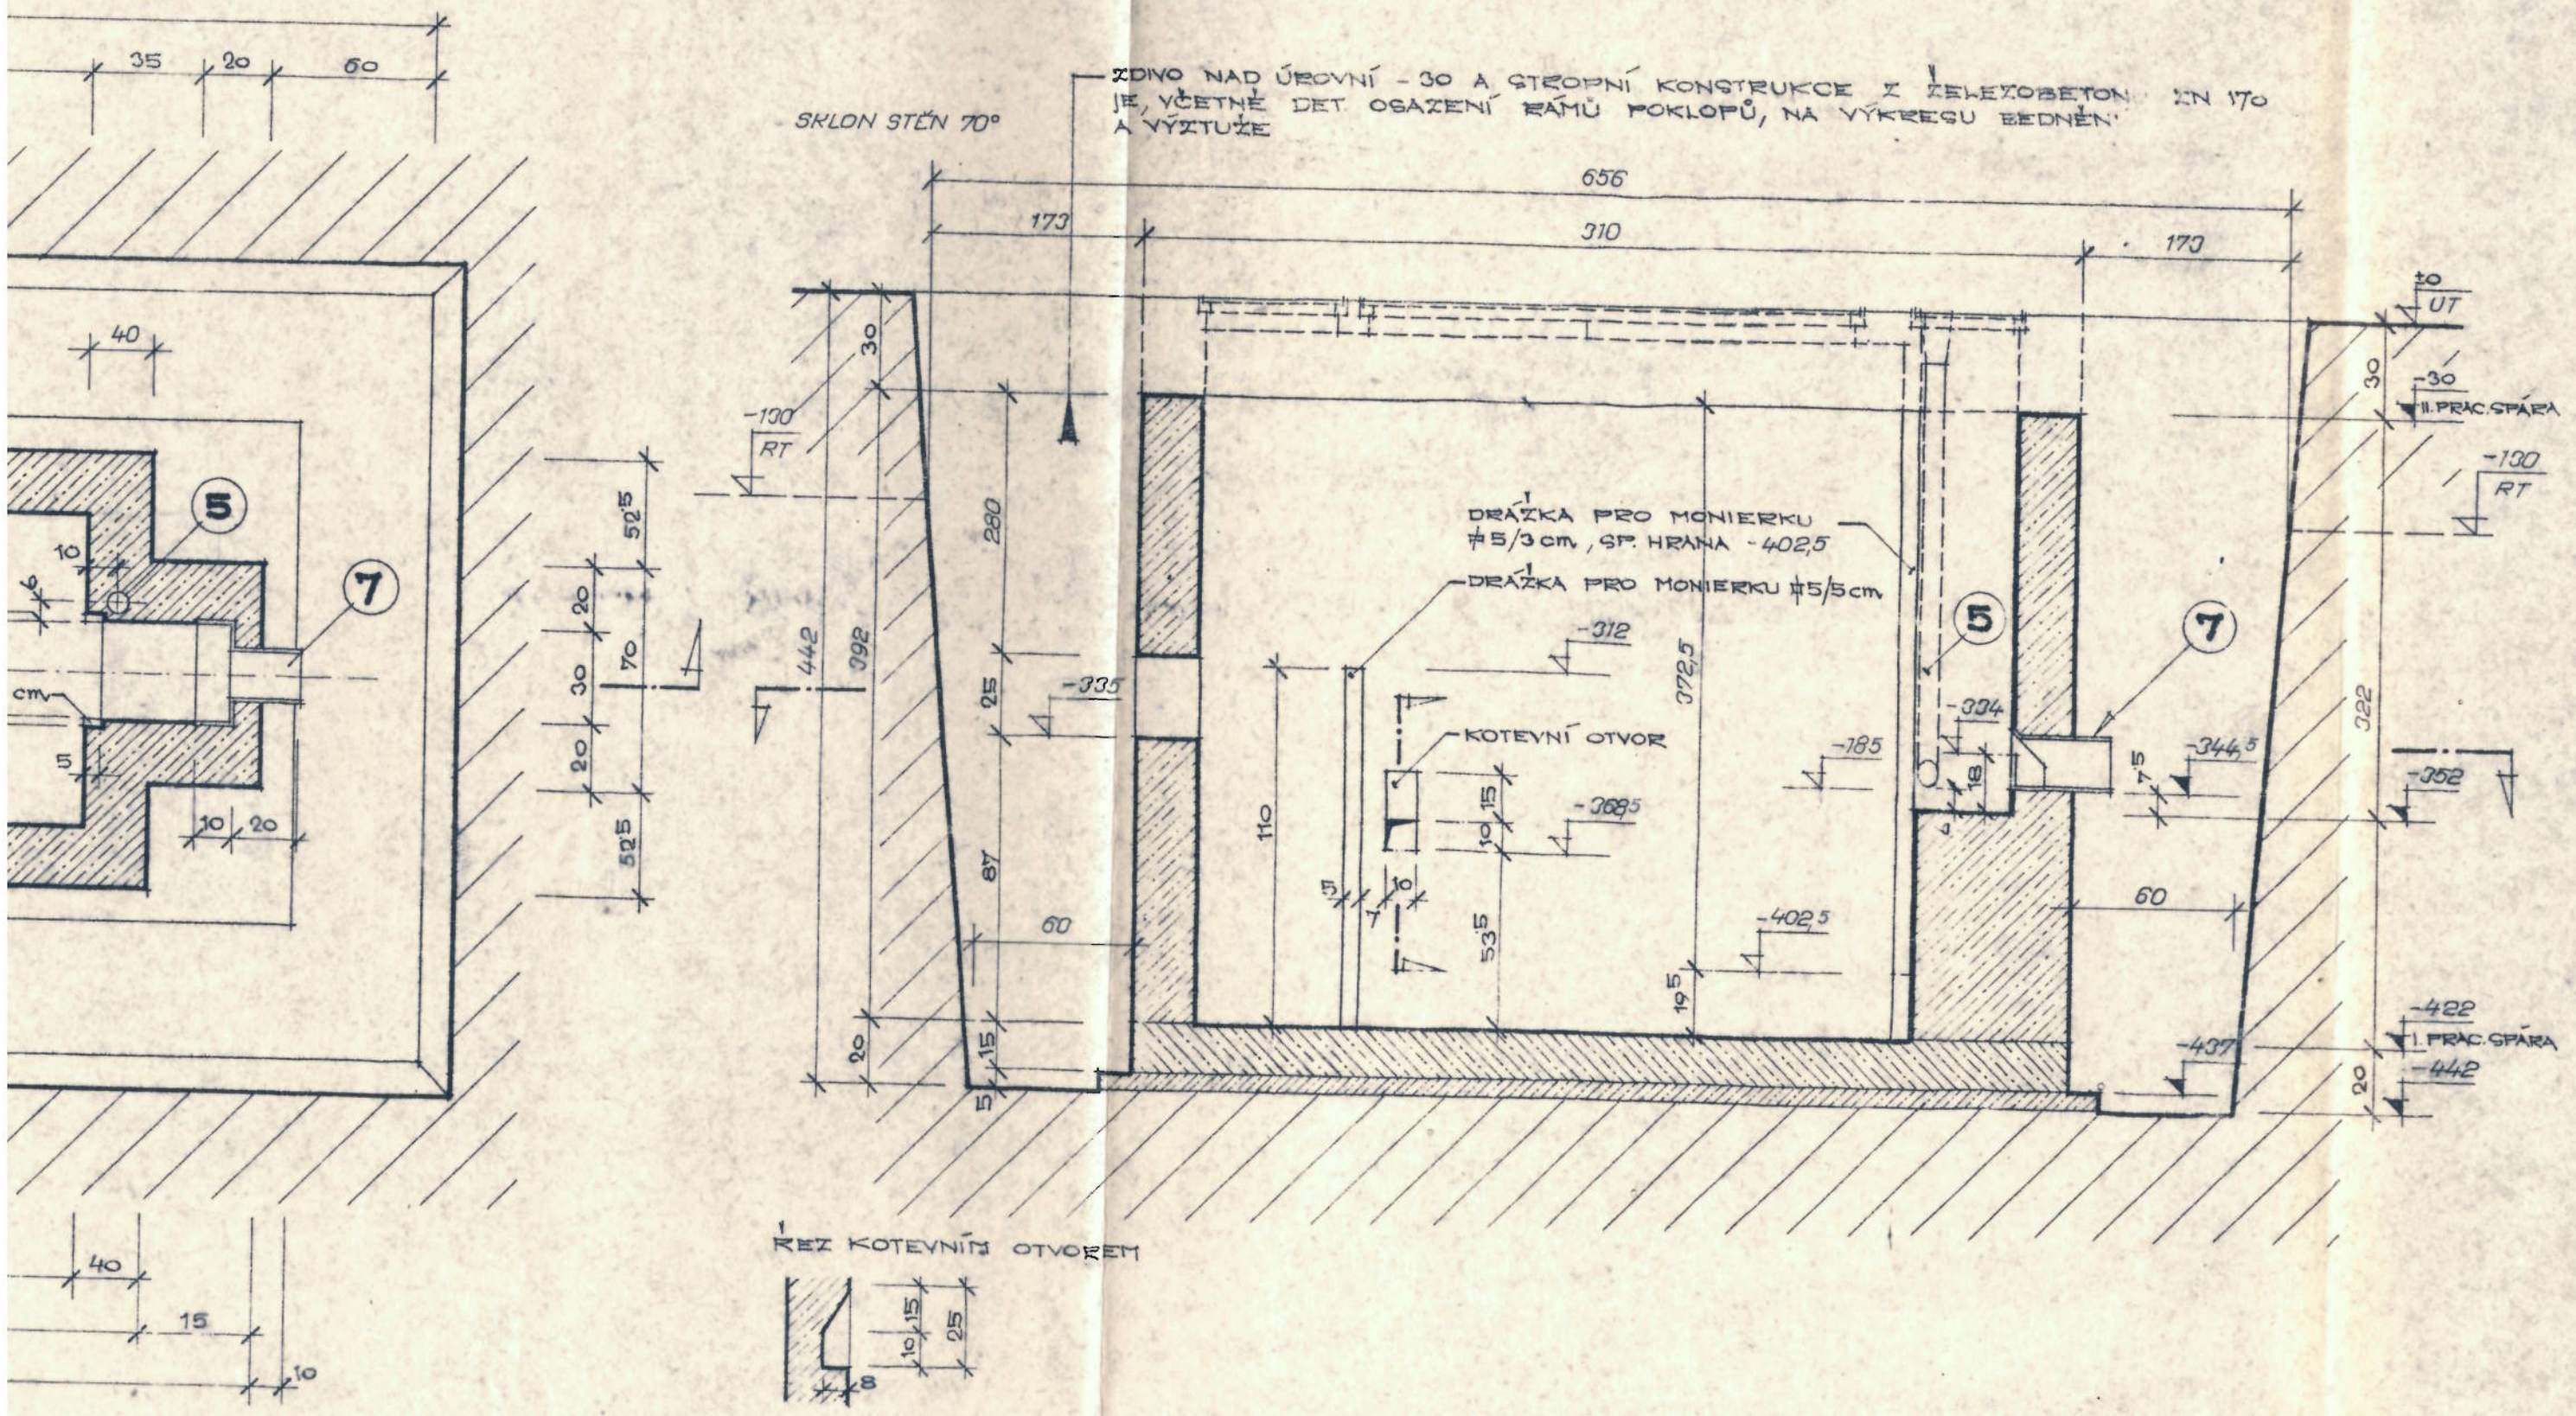
PODÉLNÝ ŘEZ M 1:20