

ŘEZ ATIKOU MÉR. 10

ALU-LAK ASFALT. IZOLAČNÍ
BITAGIT
2x IPA 500/SH


KACÍREK
ŽIVIČNÁ KRYTINA TL. 5 CM
ASFALT. NÁTĚR AOSI 85/25
KERAMXITBETON TL. 5 CM
SPRANÝ KERAMXIT TL. 5-25 CM
STROPNÍ KONSTRUKCE TL. 25 CM

OPLECHOVÁNÍ R.S. 330 MM
LEPENKA NA SUCHO
DŘEVĚNÝ ŠPALÍK
5x3x10 CM a' 50 CM

LEMOVÁNÍ R.S. 400 MM
ZAKRYTÍ VĚTRACÍHO KANAĚKU
Z CIHEL MALEHO FORMATU

МРЕЖКА
ПРОТЪ

РАДИ ТРУБА
ДУР 321
F-167-62

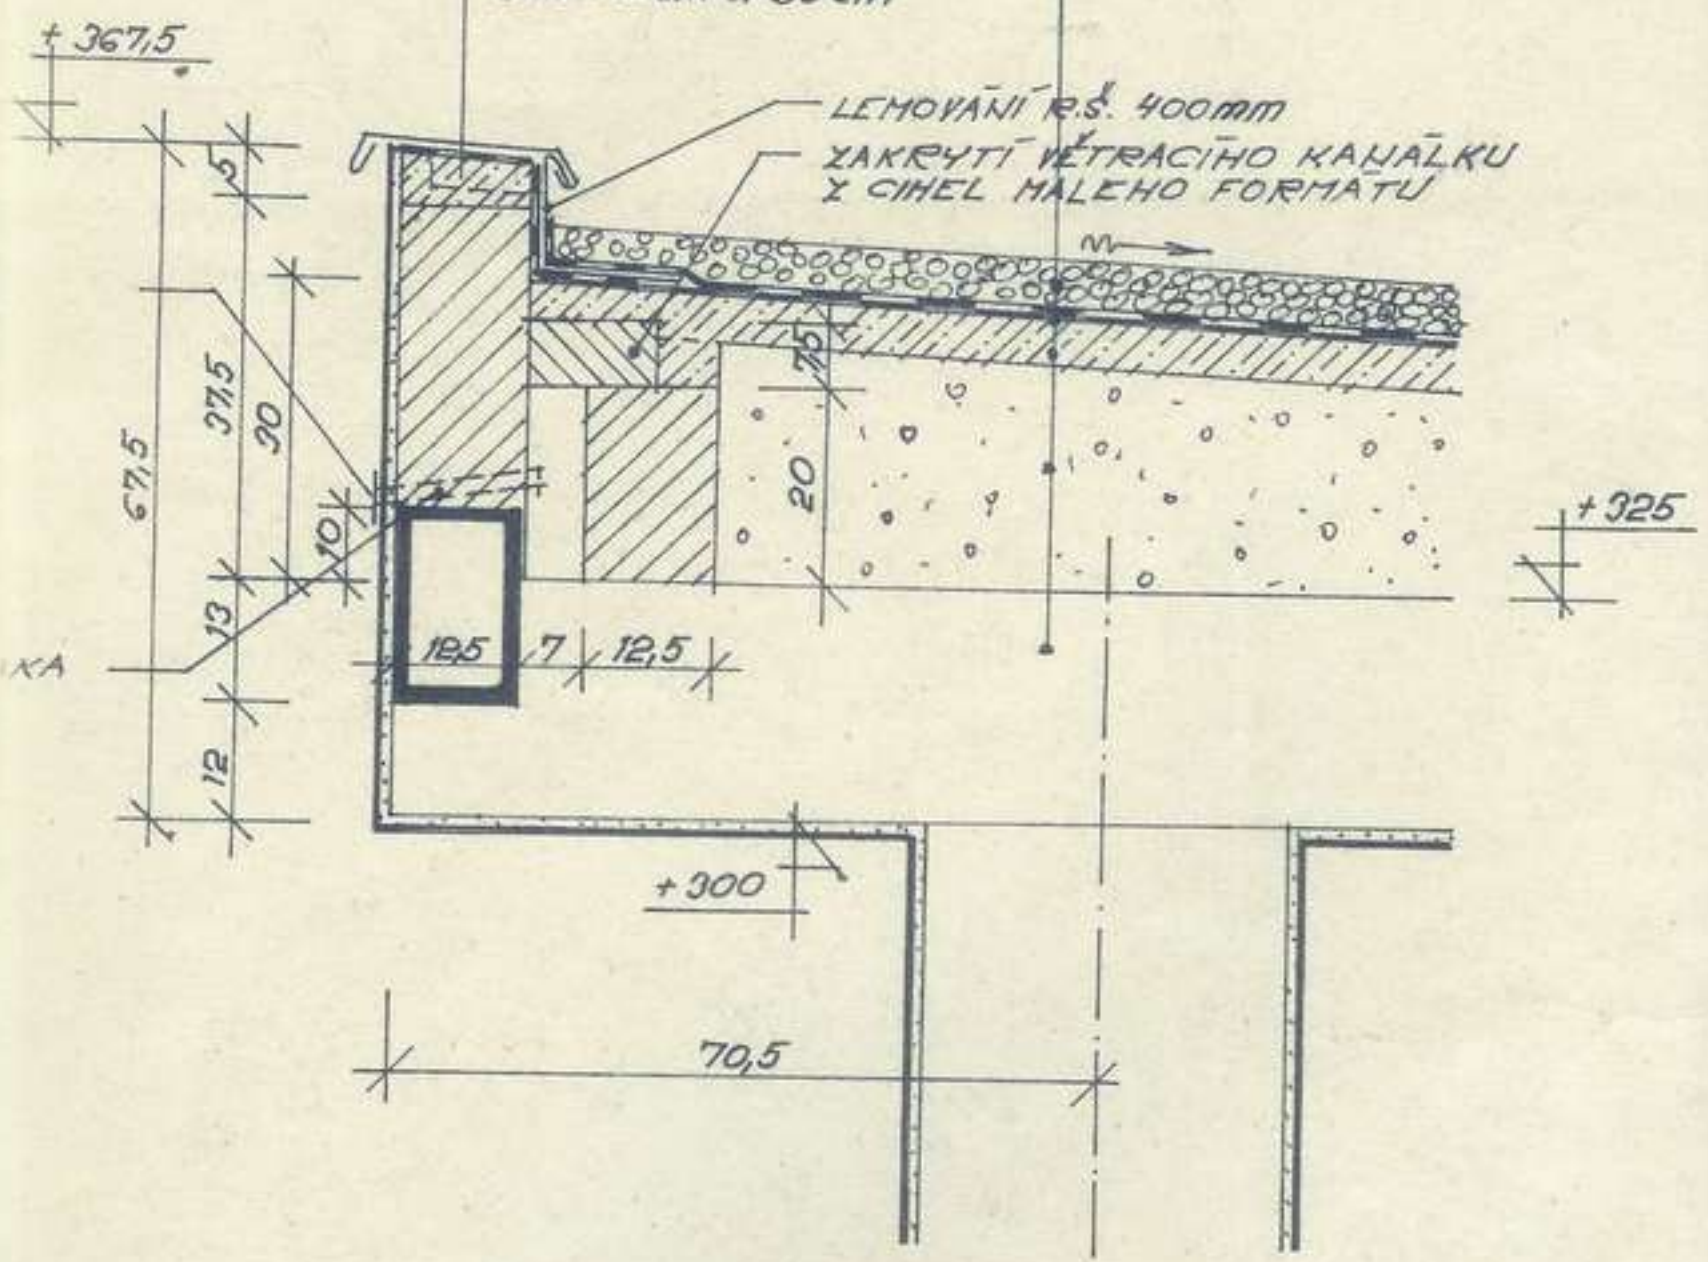

ŘEZ A-A'


ALU - LAK ASFALTOVÝ
BITAGIT
2 x IPA 500/SH

KACÍREK V TL. 5 cm
KRYTINA V TL. 1 cm
ASFALTOVÝ NÁTĚR ADSI 85/25
DÍLCE POLDIS V TL. 5 cm
KERAMZITBETON V TL. 5 cm
SYPANÝ KERAMZIT 0-45 cm
KONSTRUKCE STROPU V TL. 25 cm

ŘEZ a-a'
pr.č. 109

VÁNÍ
mm
A V TL. 5 cm
PA
ON(B135) 5-10 cm
PZD 4710-240

VÁNÍ
mm

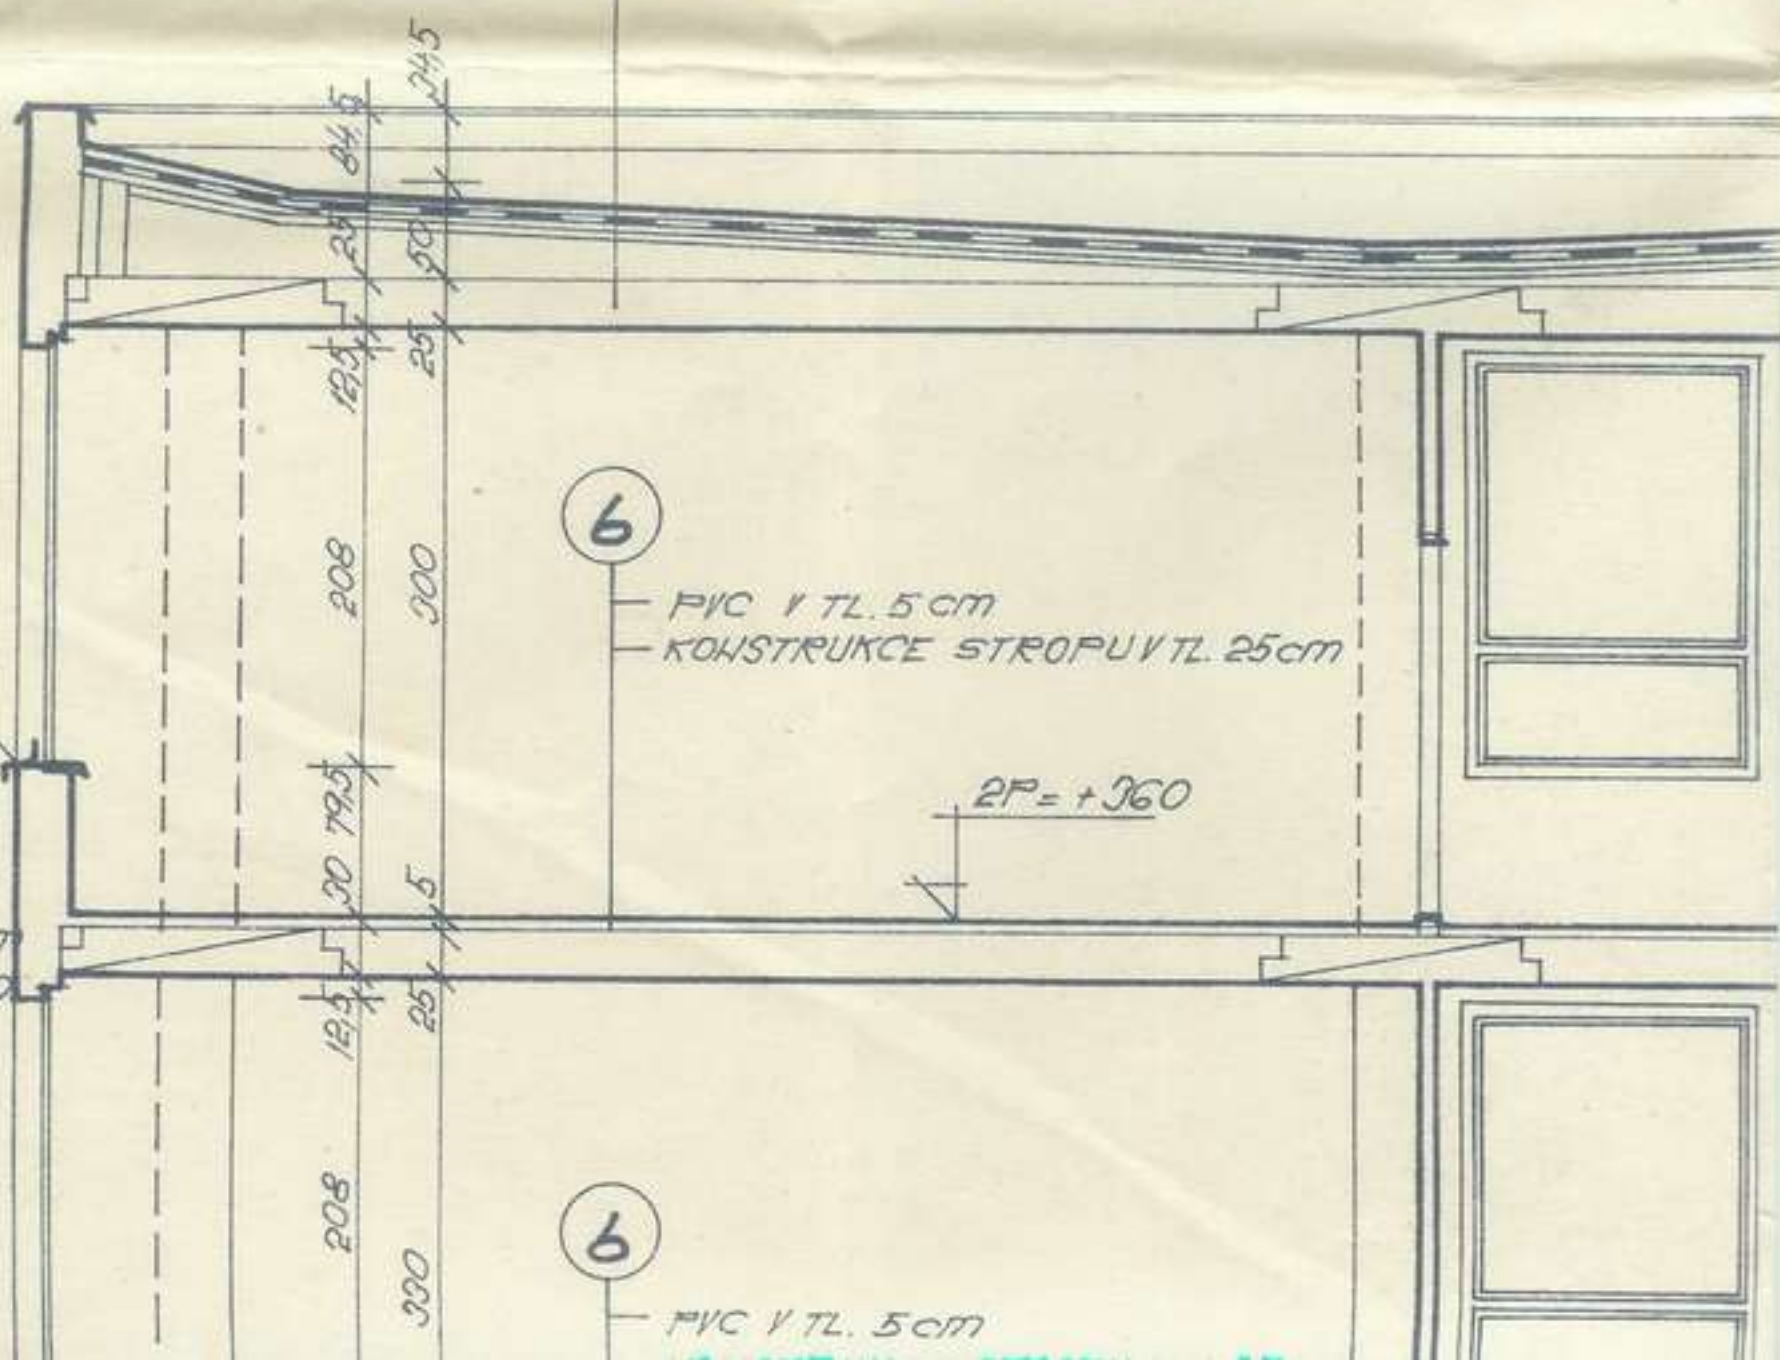

PVC V TL. 5 cm
KONSTRUKCE STROPU V TL. 25 cm

2P = +360

PVC V TL. 5 cm

— ALU - LAK ASFALTOVÝ IZOLAČNÍ
 — BITAGIT
 — 2 x IPA 500 / SH

5 cm
 1 cm
 ŠTĚR ADSI 85/25
 S V TL. 5 cm
 TOH V TL. 5 cm
 AMZIT 0-45 cm
 STROPU V TL. 25 cm

