



VĚTEV MÍCHANÉ VODY – SPRCHY

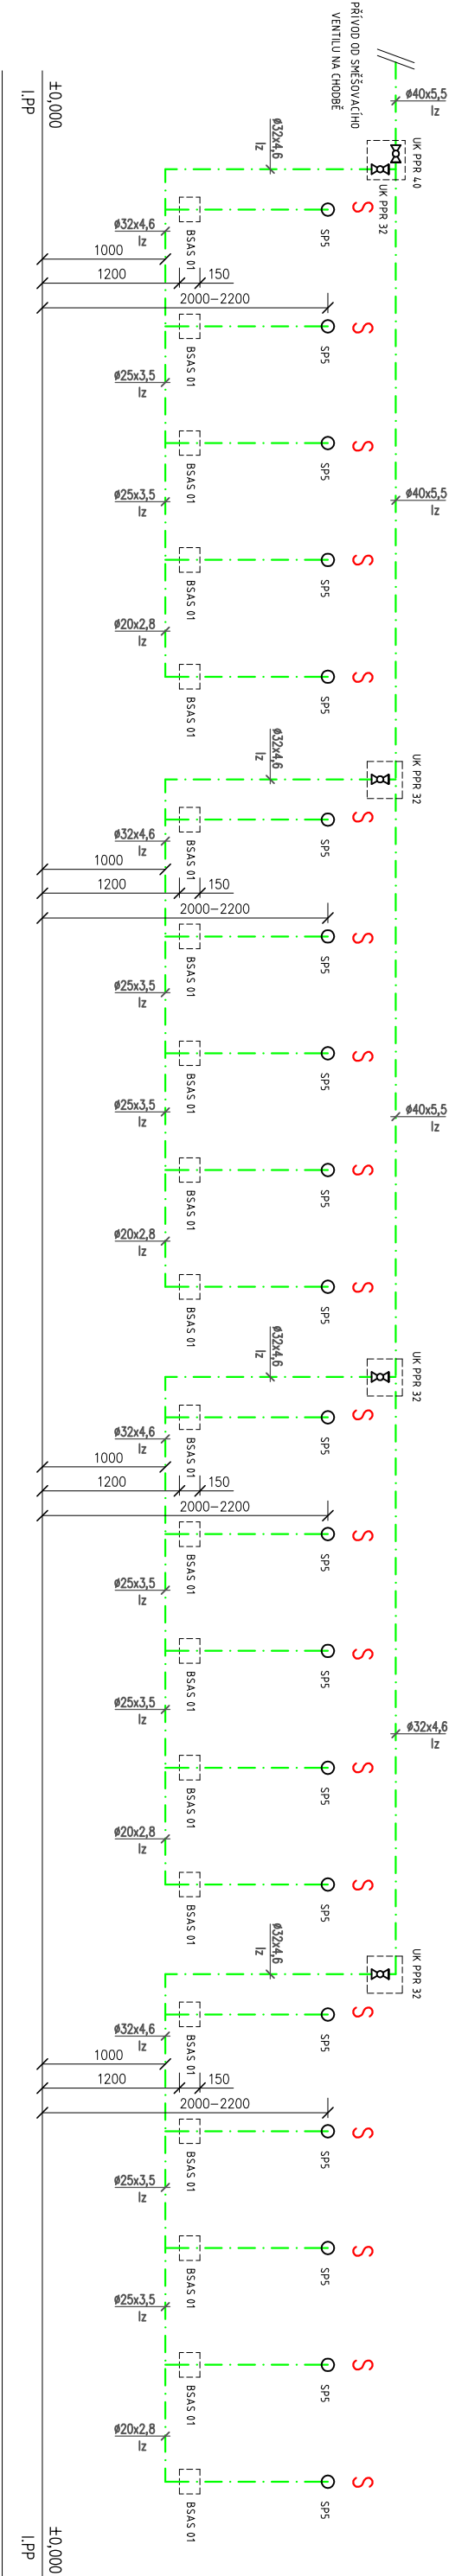

VĚTEV NEMÍCHANÉ VODY – SOCIÁLNÍ ZÁZEMÍ

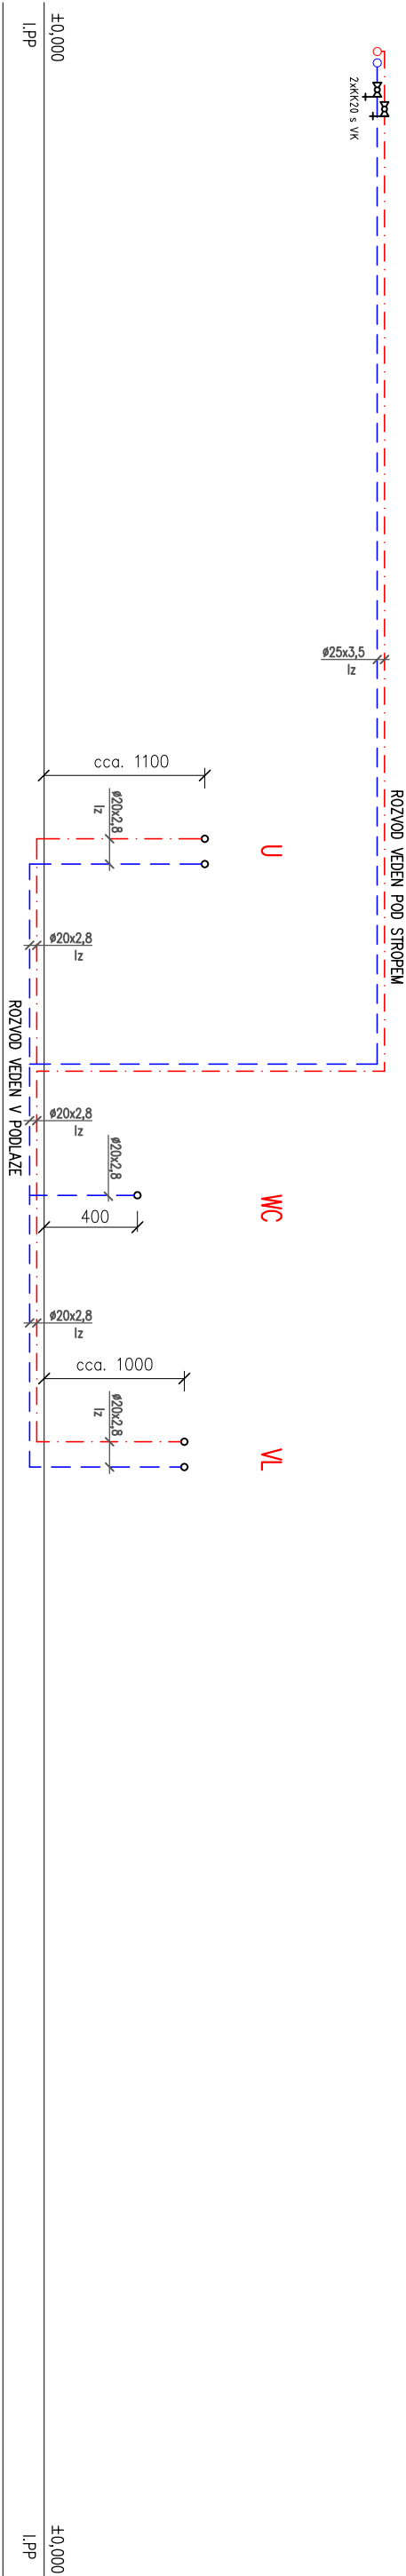

LEGENDA ZAŘÍZOVACÍCH PŘEDMĚTŮ:

- WC – ZÁCHOD KOMBI
- U – UMÝVADLO
- S – SPRCHOVÝ AUTOMAT BSAS 01 + SP5 – provedení antivandl
- VL – VÍLEVKA

LEGENDA:

- POTRUBÍ PPR, PN16 – SMĚŠOVANÁ VODA
- POTRUBÍ PPR, PN16 – STUDENÁ VODA
- POTRUBÍ PPR, PN16 – TEPLÁ VODA

Tento výkres neslouží k provedení stavby!

INVESTOR: Vězeňská služba ČR, IČ: 00212423 Soudní 1672/1a, 140 00 Praha 4 – Nusle		VYPRACOVAL: ING. DANIEL KADLEC INŽENÝRSKÉ PRÁCE MASARYKOVA 716 363 01 OSTROV IČO: 468 36 497		PARĚ ČÍSLO:
ZODP.PROJEKTANT:	Ing. Daniel Kadlec	ZAK.ČÍSLO:	94–11/16	STUPEŇ: DOKUMENTACE PRO VYBĚR ZHOTOVITELE
MÍSTO STAVBY:	k.ú. Vykmánov u Ostrova 715841, st.p.č. 330			
NÁZEV:	VĚZNICE OSTROV – OPRAVA UMÝVÁREN			
ZDRAVOTNĚ TECHNICKÉ INSTALACE				
ŘEZY VODOVODU				
ČÍSLO VÝKRESU:		D 1.4.1.2		