SO 01

OCHRANNÉ PÁSMO 30m

OCHRANNÉ PÁSMO 30m

kabelová trasa
optica SM 9/125µm 4vl.+HDPE 06032
zemní kabel TCEPK...5x4x0,8

kabelová trasa
optica SM 9/125µm 4vl.+HDPE 06032
zemní kabel TCEPK...5x4x0,8

kabelová trasa
optica SM 9/125µm 4vl.+HDPE 06032
zemní kabel TCEPK...5x4x0,8

kabelová šachta
400x650mm, hl 1090mm

protlak v hloubce 1,5m pod terénem
3x Ø 150mm

kabelová šachta
400x650mm, hl 1090mm

nesená brána 5000x2000mm
pohon 230V

kabelová šachta
400x650mm, hl 870mm

kabelová trasa
kabel 1kV 5x6+PVC110
optica SM 9/125µm 4vl.+HDPE 06032
zemní kabel TCEPK...5x4x0,8+PVC110
trubka PVC110 1x rezerva + 1x HDPE 06032

kabelová trasa
kabel 1kV 5x6+PVC110
optica SM 9/125µm 4vl.+HDPE 06032
zemní kabel TCEPK...5x4x0,8+PVC110
trubka PVC110 1x rezerva + 1x HDPE 06032

el. závora

kamera otočná, venkovní
provedení, IR přisvícení instalace
ve výšce 4m na sloupu 5,5m

hláska dorozumívacího
zařízení inst. výška
1500mm nad terénem

hláska dorozumívacího
zařízení inst. výška
1500mm nad terénem

KS01
KS02
KS03
KX1
HL1
HL2
ZT1

1865/13

DETAIL "M"
DETAIL "K"
DETAIL "H"
DETAIL "J"

1860/1
1865/1
1865/12
1866/3
1866/4
1866/5
1867/2
1867/3
1880/1
1880/2
1880/3
2059/1
(593/1)
(599/60)

1860/11
1860/28
1860/29
1860/30
1860/32
1860/33
1860/34
1860/35
1860/36
1863/1
1863/2
1863/3
1943/22
1943/23

detail brány: 1:100

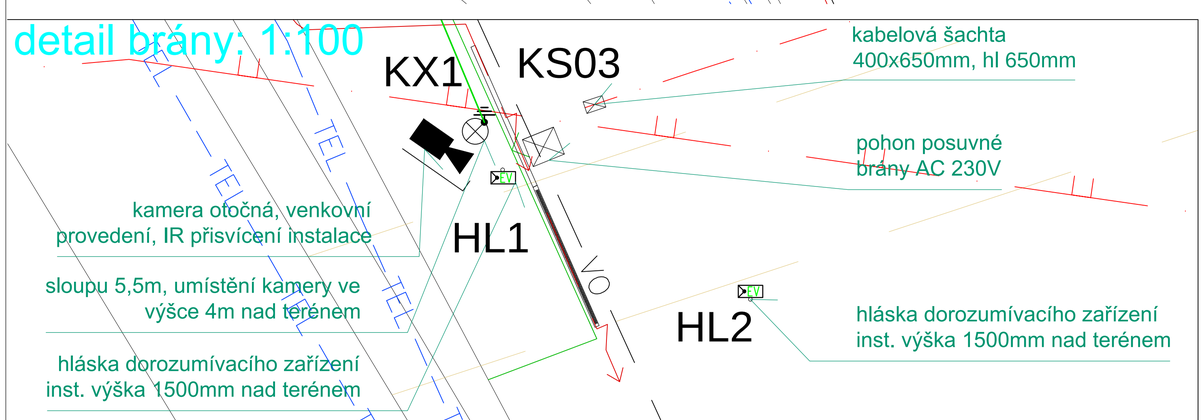

kóty kabelové trasy

řez kabelovou trasou

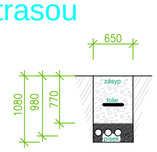

Legenda :

- Oplocení pletivem
- Ochranné pásmo vlečky 30m od osy vnější kolejnice
- TEL — Podzemní kabelové vedení SEK
- Podzemní kabelové vedení VN do 35kV
- Podzemní vedení NN do 1kV
- VO — Podzemní vedení NN do 1kV – veřejné osvětlení

Legenda :

- Hláska dorozumívacího zařízení, na sloupku 1500mm
- Kamera venkovní, ZOOM, DOME, IR
- Kabelová šachta 400x650mm/hl 650 a 780mm
- stožár VO 5,5m

Martin Frühauf

MĚŘÍTKO 1:250

REVIZE	DATUM	TÉMA REVIZE	KRESLIL	PŘEZKOUŠEL	PODPIS
0	5.2015	Prvotisk	M.Frühauf	M.Frühauf	

INVESTOR: Vězeňská služba ČR, Věznice Vinařice č.p. 245, 273 07 Vinařice	AKCE: ÚPRAVA PŘÍSTUPU K VĚZNICI, Věznice Vinařice 245, 273 07 Vinařice			
	HIP: -	DATUM: květen 2015	FORMÁT: A1	ČÍSLO ZAKÁZKY: 332-05-15 / PARE
ZPRACOVATEL ČÁSTI DOKUMENTACE: Martin Frühauf, B.Alice č.p.75, 273 07 Vinařice, mob:603 697 422, e-mail: Fruhauf.vinarice@seznam.cz, IČO: 711 10 852	ARCHITEKT: -	STUPEŇ DOKUMENTACE: DOKUMENTACE PRO ÚZEMNÍ ROZHODNUTÍ		
	ZODPOVĚDÁ: Martin Frühauf	ČÁST DOKUMENTACE: ELEKTROINSTALACE		
	VYPRACOVAL: Martin Frühauf			
OBSAH: SITUACE UMÍSTĚNÍ ZAŘÍZENÍ A KABELOVÝCH TRAS		DCC_KÓD: 3320515ELD		
		ČÍSLO VÝKRESU: 1		