POHLED JIHOVÝCHODNÍ

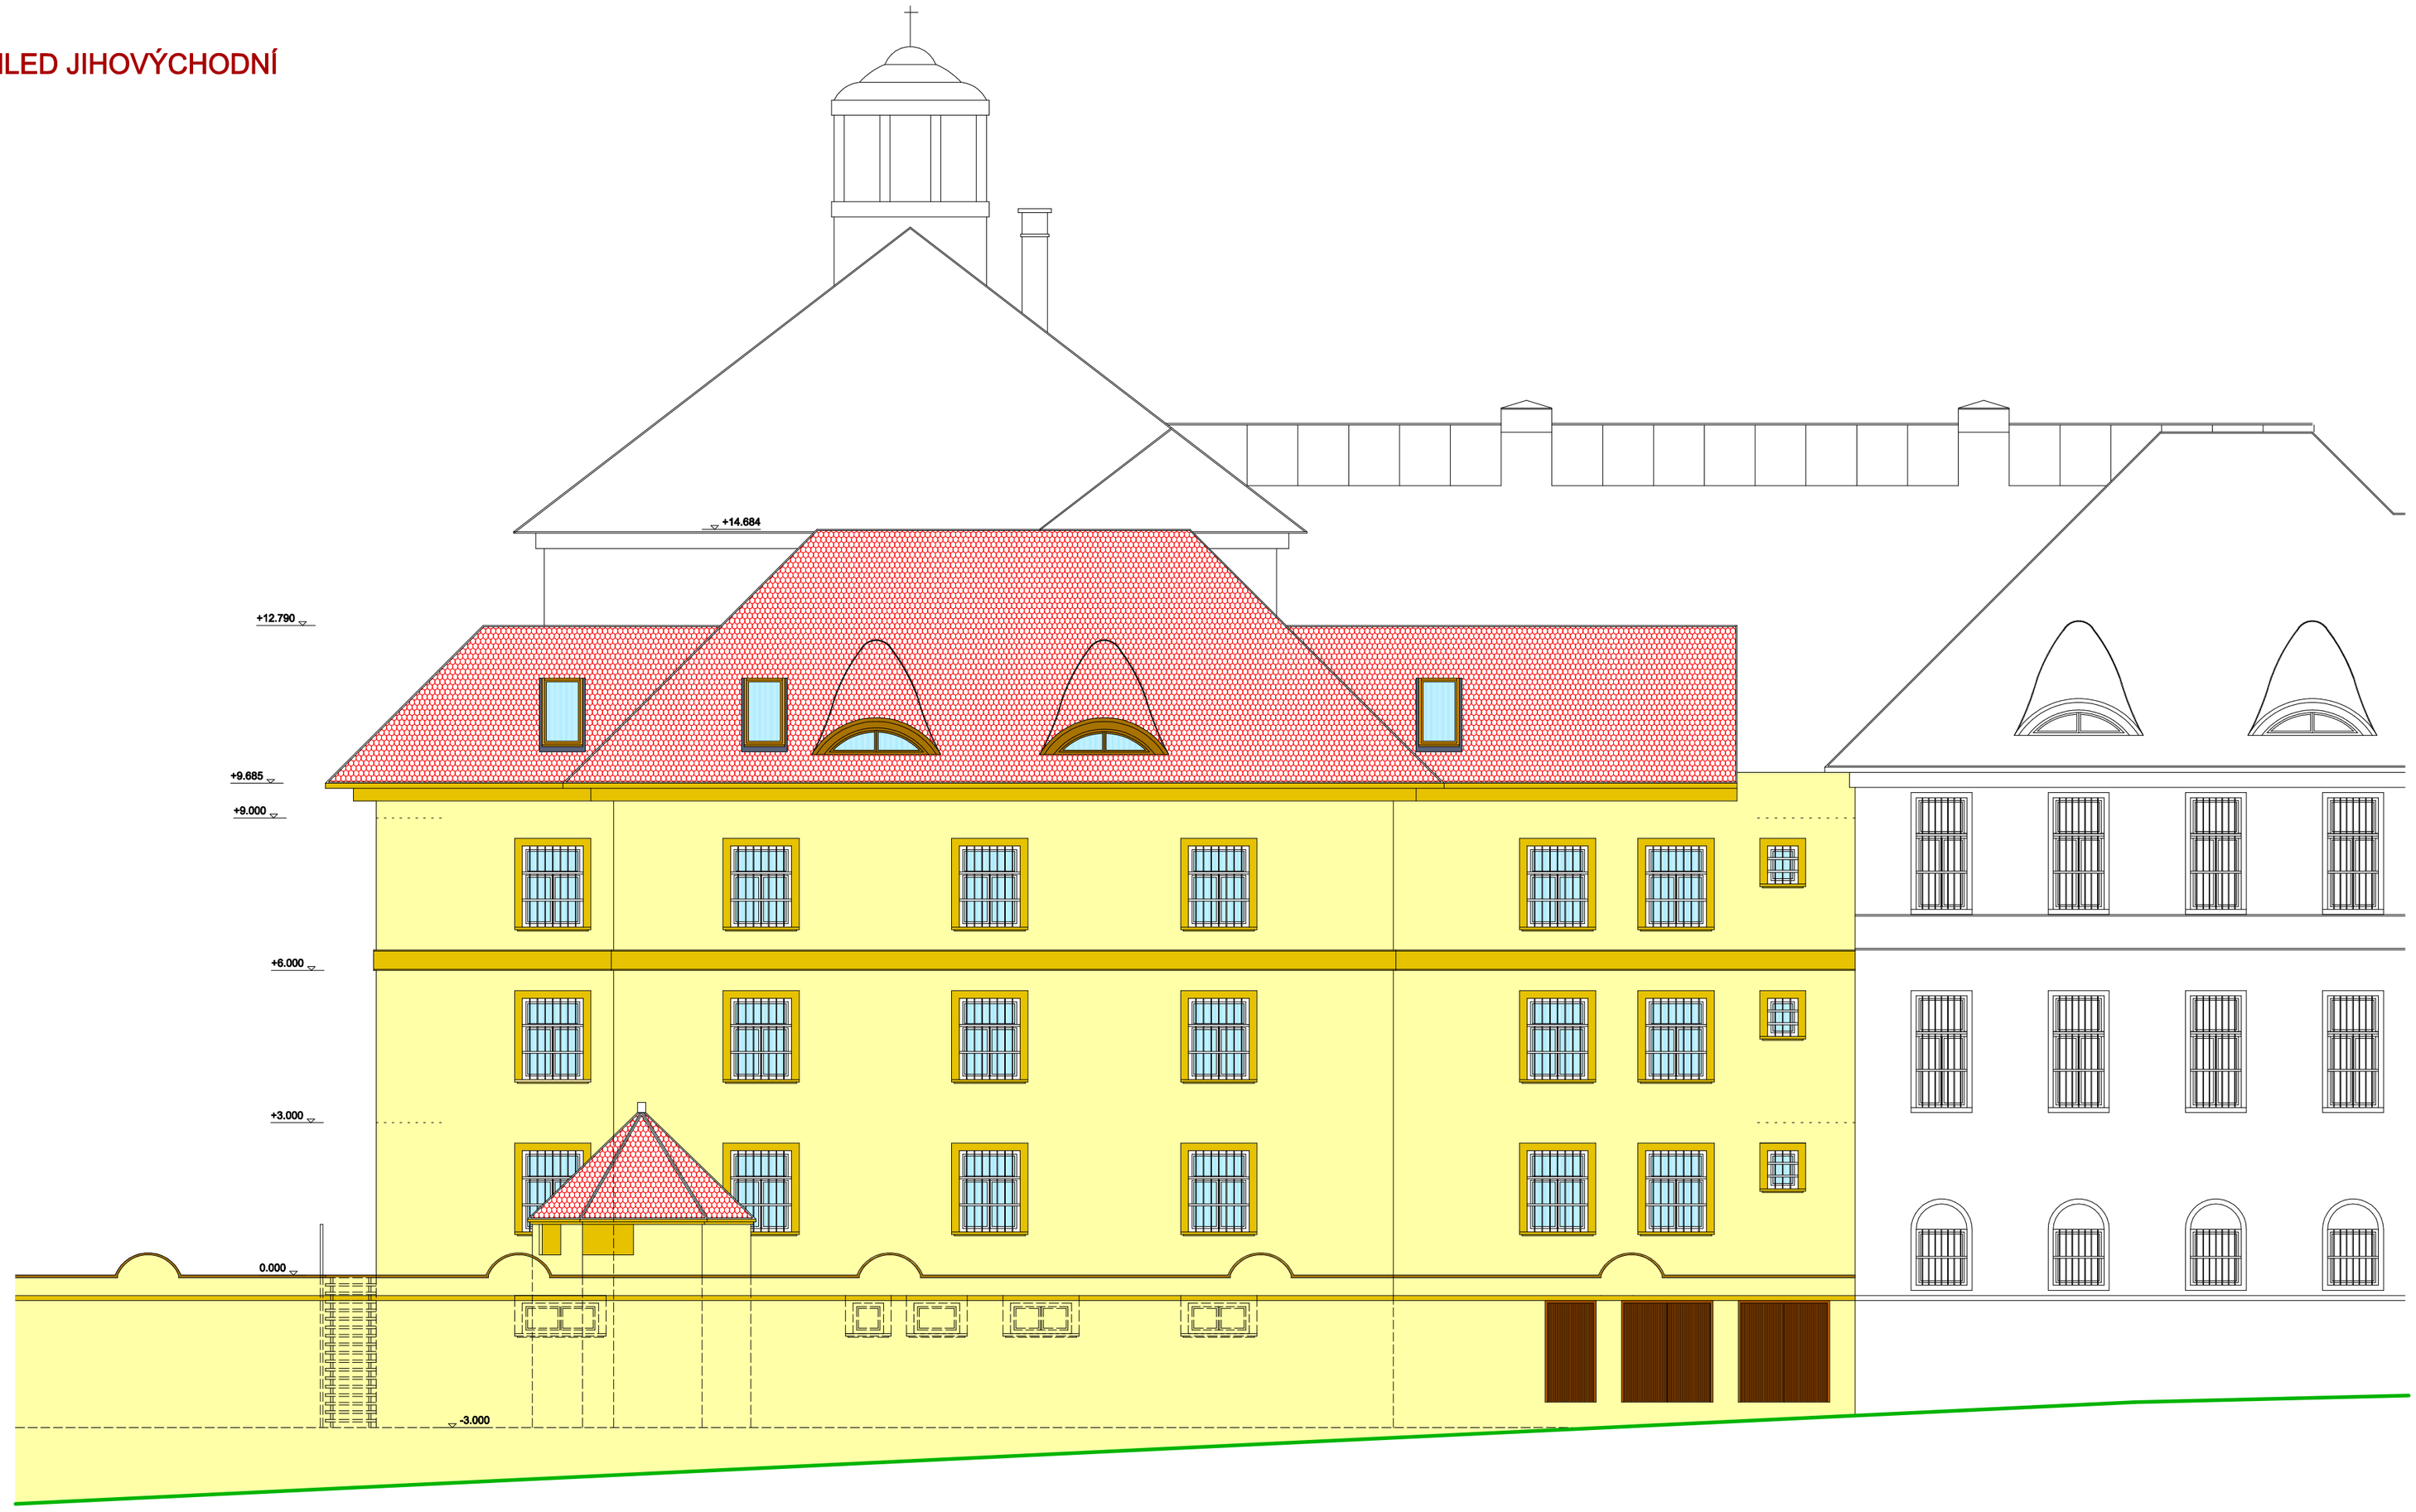

Zodpovědný projektant :	Kreslil :	Architekt :	**Vězeňská služba ČR**
Ing.Ivan Navrátil	Ing.Ivan Navrátil	_	Věznice Znojmo Dyjská 4, 66902 Znojmo
Kraj : Jihomoravský	Okres : Znojmo	K.ú. Znojmo - město	
Investor :	Vězeňská služba ČR, Vězeňská správa ČR, Soudní 1672/1a, Praha		
Pare :	**ROZŠÍŘENÍ UBYTOVACÍ KAPACITY VĚZNICE ZNOJMO**		Datum : prosinec 2016 Formát : Stupeň PD : zadání stavby Zakázk. číslo : _
Výkres :	ZADÁNÍ STAVBY - POHLED JIHOVÝCHODNÍ		Měřítko : 1 : 100 Číslo výkresu 105

Tento výkres a jeho přílohy jsou naším duševním vlastnictvím a nesmí být bez našeho předchozího písemného souhlasu kopírovány, rozmnožovány ani zpřístupněny jiným osobám nebo firmám