

DETAIL STAVEBNÍCH ÚPRAV
SOCIÁLNÍHO ZAŘÍZENÍ PSINCE

OZN.	PLOCHA m2	VÝŠKA mm	POVRCHY		STĚNY	OBKL.,NÁTĚRY	STROP
			POV.RCH	PODLAHY			
1.01	CHODBA	3,9	3500	KERAMICKÉ DLAŽDICE	MALBA	–	OMÍTKA, MALBA
1.02	PISOAR	3,3	3500	KERAMICKÉ DLAŽDICE	MALBA	KER.OBK.LAD 1800 mm	OMÍTKA, MALBA
1.03	WC	1,2	3500	KERAMICKÉ DLAŽDICE	MALBA	–	OMÍTKA, MALBA
1.04	UMÝVÁRNA	5,0	3500	KERAMICKÉ DLAŽDICE	MALBA	–	OMÍTKA, MALBA
1.05	SPRCHA	0,9	3500	KERAMICKÉ DLAŽDICE	MALBA		OMÍTKA, MALBA

ZDÍVO SOCIÁLNÍHO ZAŘÍZENÍ JE POŠKOZENO NETĚSNOSMI STÁVAJÍCÍCH ROZVODŮ KANALIZACE A VODOVODU

STRAŽNÍ VĚŽ č.2


hlavní uzávěr vody

HMOTY:

PŮVODNÍ KONSTRUKCE

BUDE PROVEDENO :

VYBOURÁNÍ PODLAH ZA ÚČELEM ODKRYTÍ ROZVODŮ ZTI
DMT INSTALACE ZTI A ZAŘÍZOVACÍ PŘEDMĚTY
DMT OBKLADY, DLAŽBY
BOURÁNÍ OMÍTEK 30 %
OPRAVA OMÍTEK 30 %

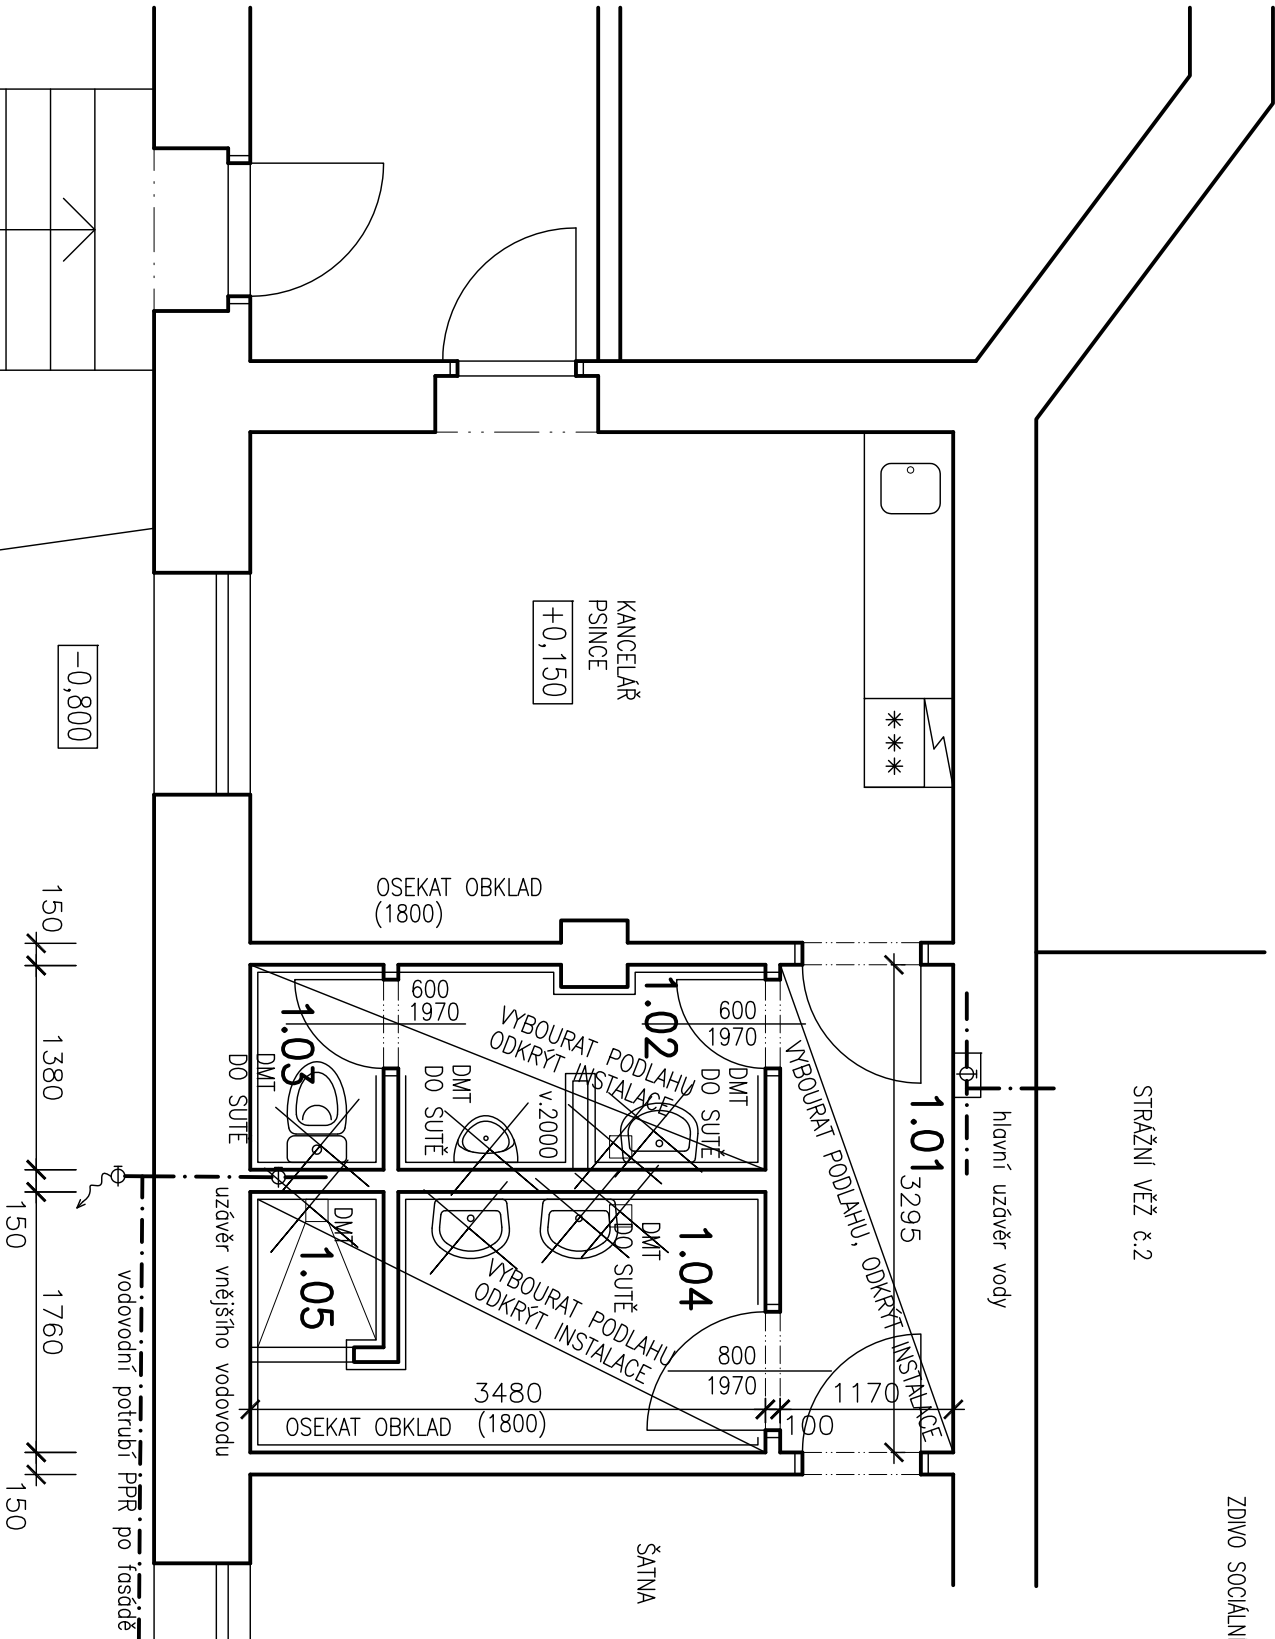

ING ČENĚK KADLEC <small>Autorizovaný inženýr pro pozemní stavby</small> PROJEKTOVÁ PORDENSKÁ A INŽENÝRSKÁ KANCELÁŘ Livnovská 432, 109 00 Praha 10, tel./fax: 274669366, E-mail: cenekkadlec@cbox.cz			
PROJEKTANT:	Ing. Jan Kolář Madrnáská 5, Praha 10	ZODPOVĚDNÝ PROJEKTANT:	Ing. Čeněk Kadlec Livnovská 432, Praha 10
Název stavby:	OPRAVA PSINCE V UZAVŘENÉ ČÁSTI AREÁLU V PRAHA – PANKRÁC V PRAZE 4		
OBSAH:	PŮDORYS SOC. ZAŘÍZENÍ BOURACÍ PRÁCE	MĚŘÍTKO:	1:50
Č.VÝKR.:	PARÉ:	DATUM:	11/2016
PD:	PRO PROVÁDĚNÍ STAVBY		
MÍSTO STAVBY:	OBJEKT č.30 V AREÁLU ČR SOUDEBNÍ 988/1, P.O.Box 5 PRAHA – PANKRÁC ul.SOUDEBNÍ čp.988/1,140 57 PRAHA 4		
BOUR8			