


ŘEZ AA

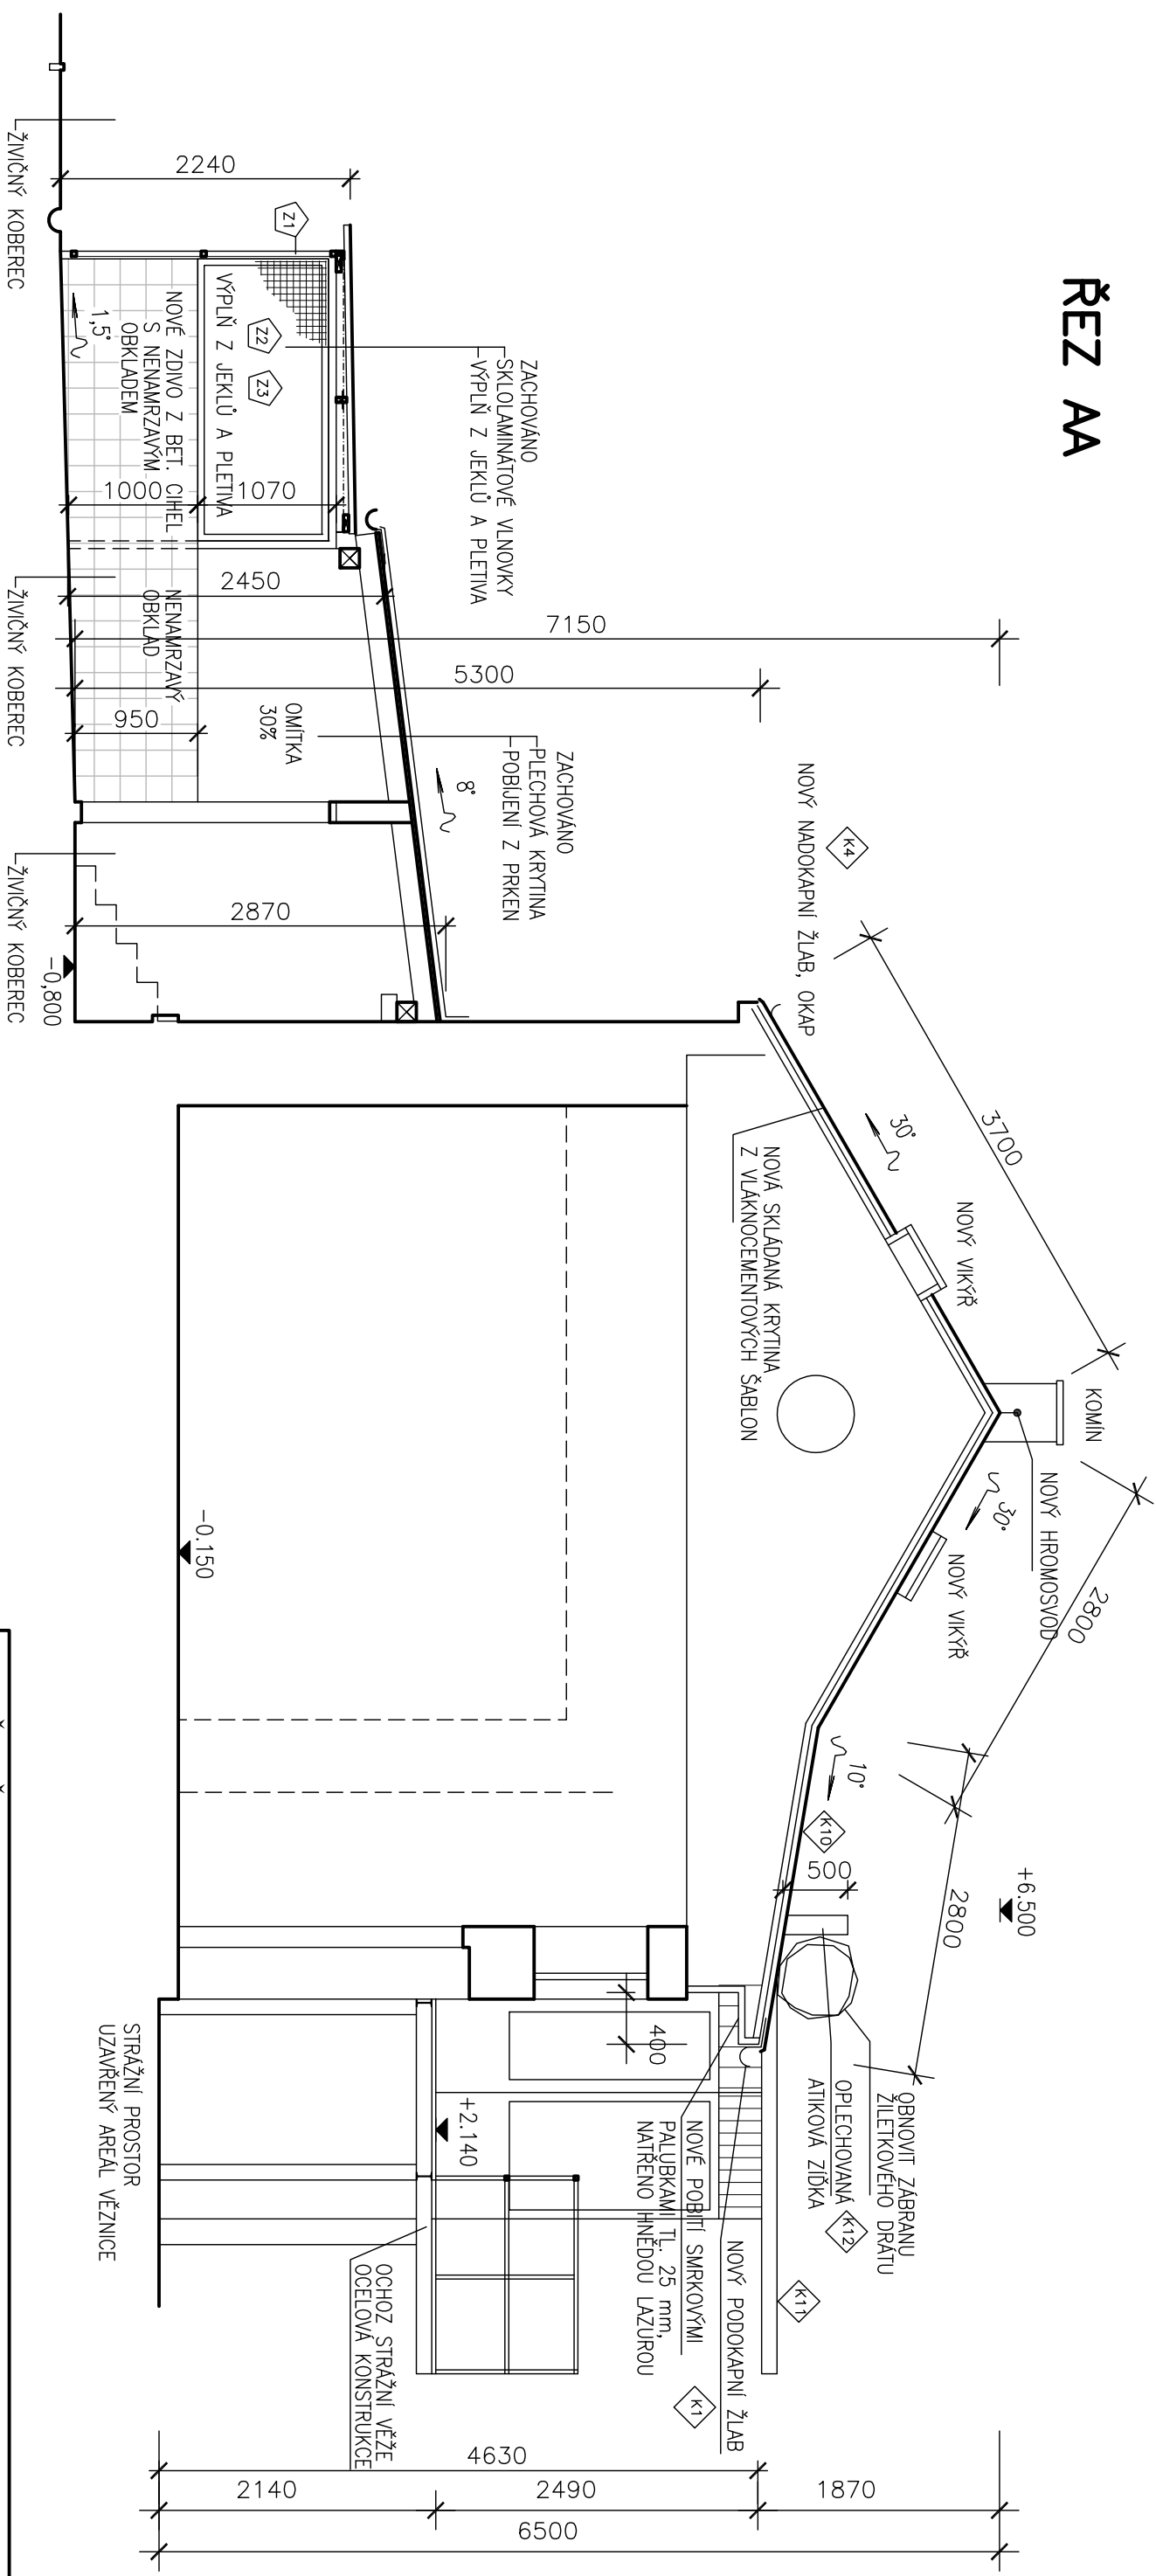

ING ČENĚK KADLEC Autorizovaný inženýr pro pozemní stavby PROJEKTOVA PORADENSKÁ A INŽENÝRSKÁ KANCELÁŘ Livnovská 432, 109 00 Praha 10, tel./fax: 274869366, tel.:274869876, E–mail: cenekkadlec@cbox.cz			
PROJEKTANT:	Ing. Jan Kolář Madrátská 5, Praha 10	ZODPOVĚDNÝ PROJEKTANT:	Ing. Čeněk Kadlec Livnovská 432, Praha 10
Název stavby:	OPRAVA PSINCE V UZAVŘENÉ ČÁSTI AREÁLU V PRAHA – PANKRÁC V PRAZE 4		
OBSAH:	POHLED NAVRHOVANÝ STAV	MĚŘÍTKO:	1:20
		Č. VÝKR.:	S3
		PARÉ:	
		DATUM: 11/2016	
		PD: PRO PROVÁDĚNÍ STAVBY	
		OBJEKT č.30 v AREÁLU V PRAHA – PANKRÁC ul.SOUDEŇI čp.988/1,140 57 PRAHA 4	
		MÍSTO STAVBY: 140 57 PRAHA 4 – NUSLE	
		OBJEDNATEL: VĚZEŇSKÁ SLUŽBA ČR SOUDEŇI 988/1, P.O.Box 5 140 57 PRAHA 4 – NUSLE	