


DETAIL STAVEBNÍCH ÚPRAV
SOCIÁLNÍHO ZAŘÍZENÍ PSINCE

OZN.	PLOCHA m ²	VÝŠKA mm	POVRCHY		STĚNY	OBKL.NÁTĚRY	STROP
			POVRCH	PODLAHY			
1.01	CHODBA	3,9	3500	KERAMICKÉ DLAŽDICE	MALBA	–	OMÍTKA, MALBA
1.02	PISOAR	3,3	3500	KERAMICKÉ DLAŽDICE	MALBA	KER.OBKLADEK 1800 mm	OMÍTKA, MALBA
1.03	WC	1,2	3500	KERAMICKÉ DLAŽDICE	MALBA	–	OMÍTKA, MALBA
1.04	UMÝVÁRNA	5,0	3500	KERAMICKÉ DLAŽDICE	MALBA	–	OMÍTKA, MALBA
1.05	SPRCHA	0,9	3500	KERAMICKÉ DLAŽDICE	MALBA		OMÍTKA, MALBA

ZDÍVO SOCIÁLNÍHO ZAŘÍZENÍ JE POŠKOZENO NETĚSNOSTMI STÁVAJÍCÍCH ROZVODŮ KANALIZACE A VODOVODU

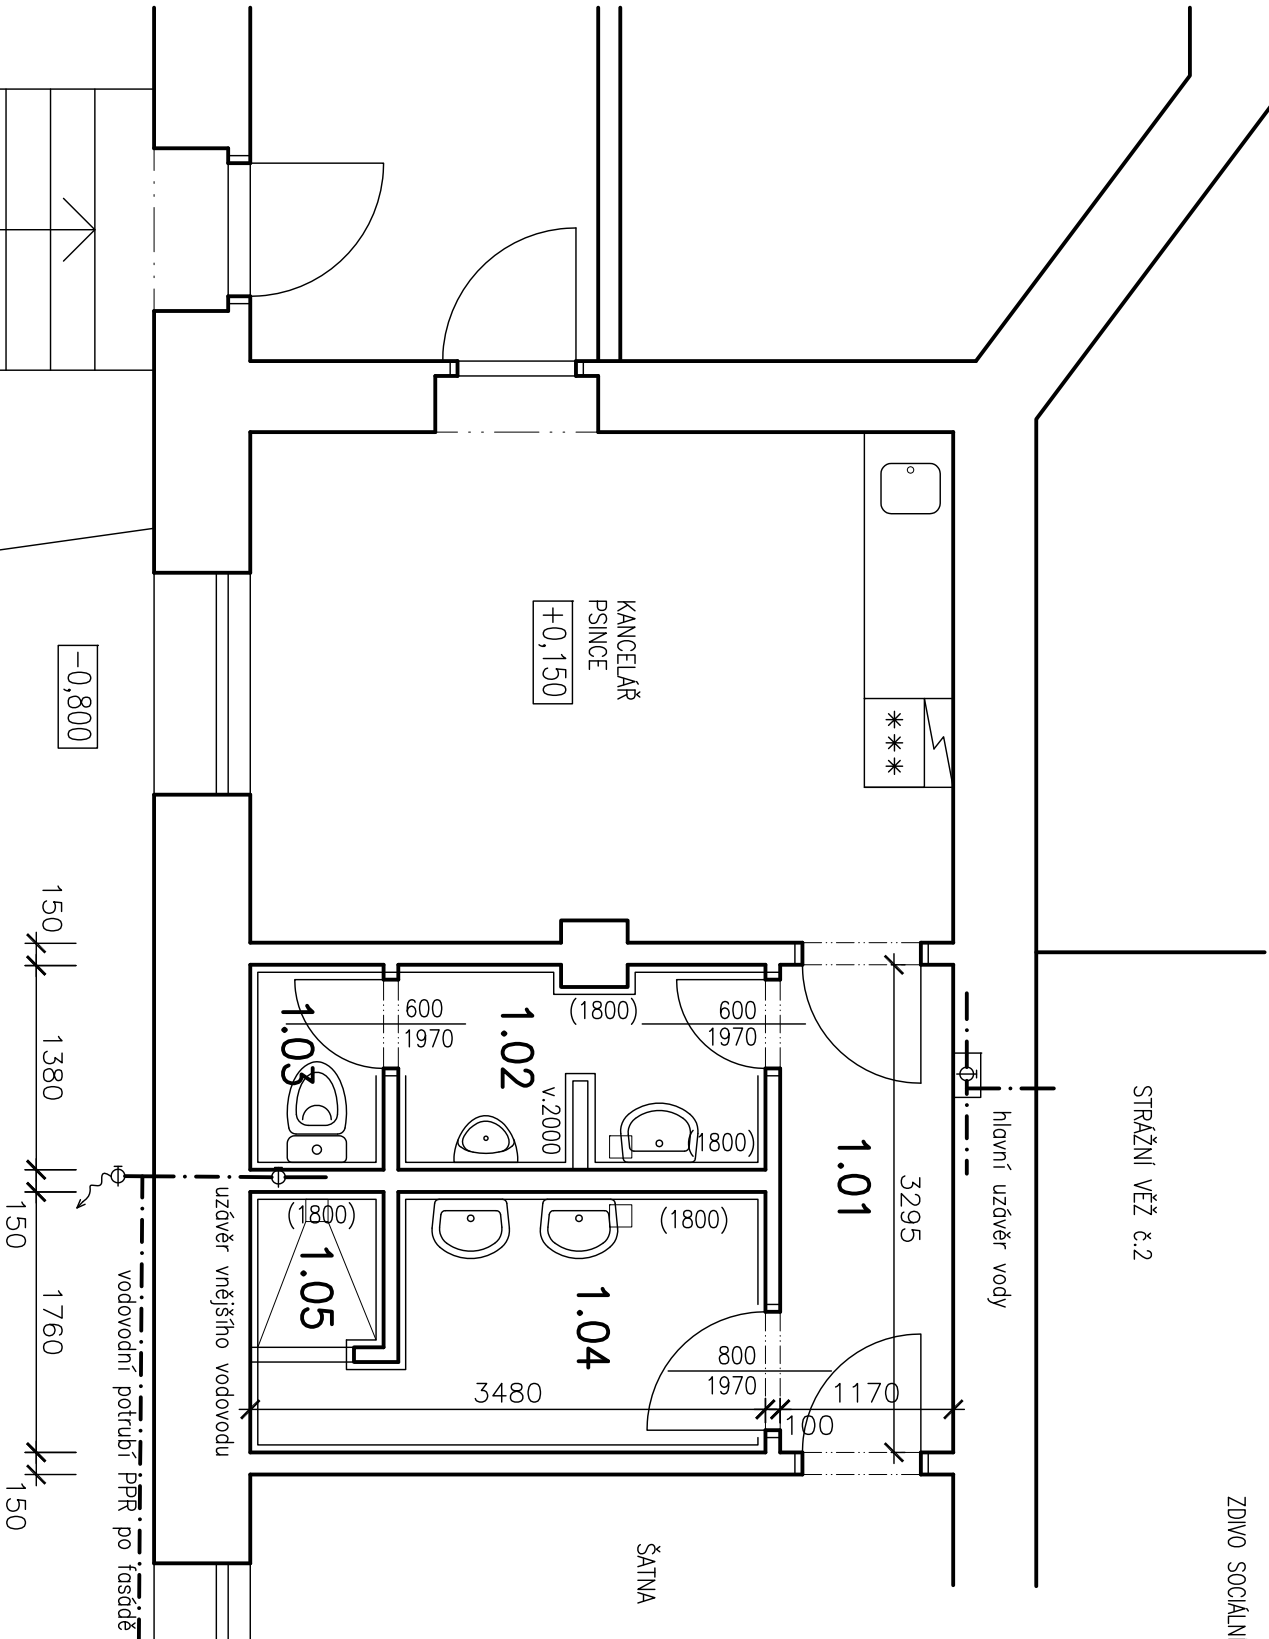

LEGENDA MÍSTNOSTÍ

ING ČENĚK KADLEC <small>Autorizovaný inženýr pro pozemní stavby</small> PROJEKTOVÁ PORADENSKÁ A INŽENÝRSKÁ KANCELÁŘ Livnovská 432, 109 00 Praha 10, tel./fax: 274869366, tel.:274869876, E-mail: cenekkadlec@cbbox.cz				
PROJEKTANT:	Ing. Jan Kolář Madrnáská 5, Praha 10		ZODPOVĚDNÝ PROJEKTANT:	Ing. Čeněk Kadlec Livnovská 432, Praha 10
Název stavby:	OPRAVA PSINCE V UZAVŘENÉ ČÁSTI AREÁLU V PRAHA – PANKRÁC V PRAZE 4			
OBSAH:	MĚŘÍTKO:	Č.VÝKR.:	PARE:	
PŮDORYS SOC. ZAŘÍZENÍ STÁVAJÍCÍ STAV	1:50	PUV8		