
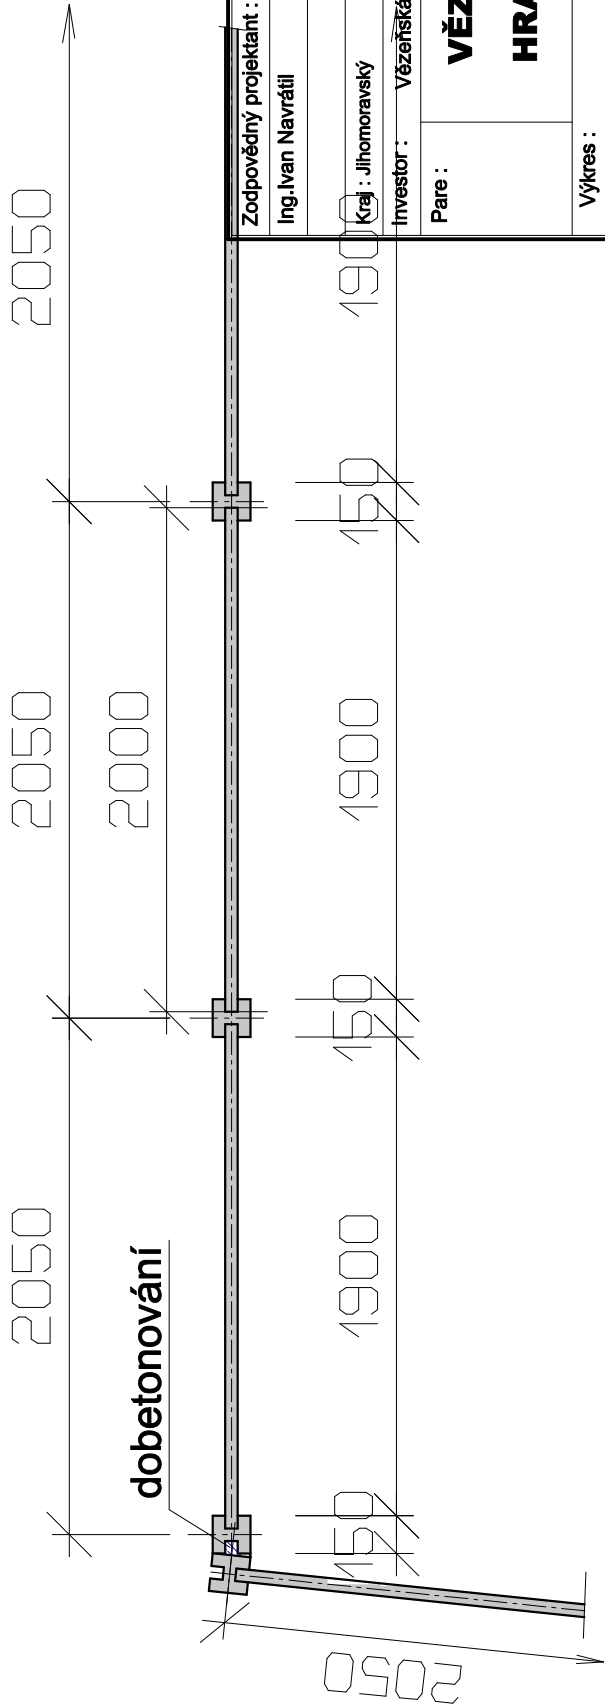


ocelová konzola - pásové železo 5/50/950

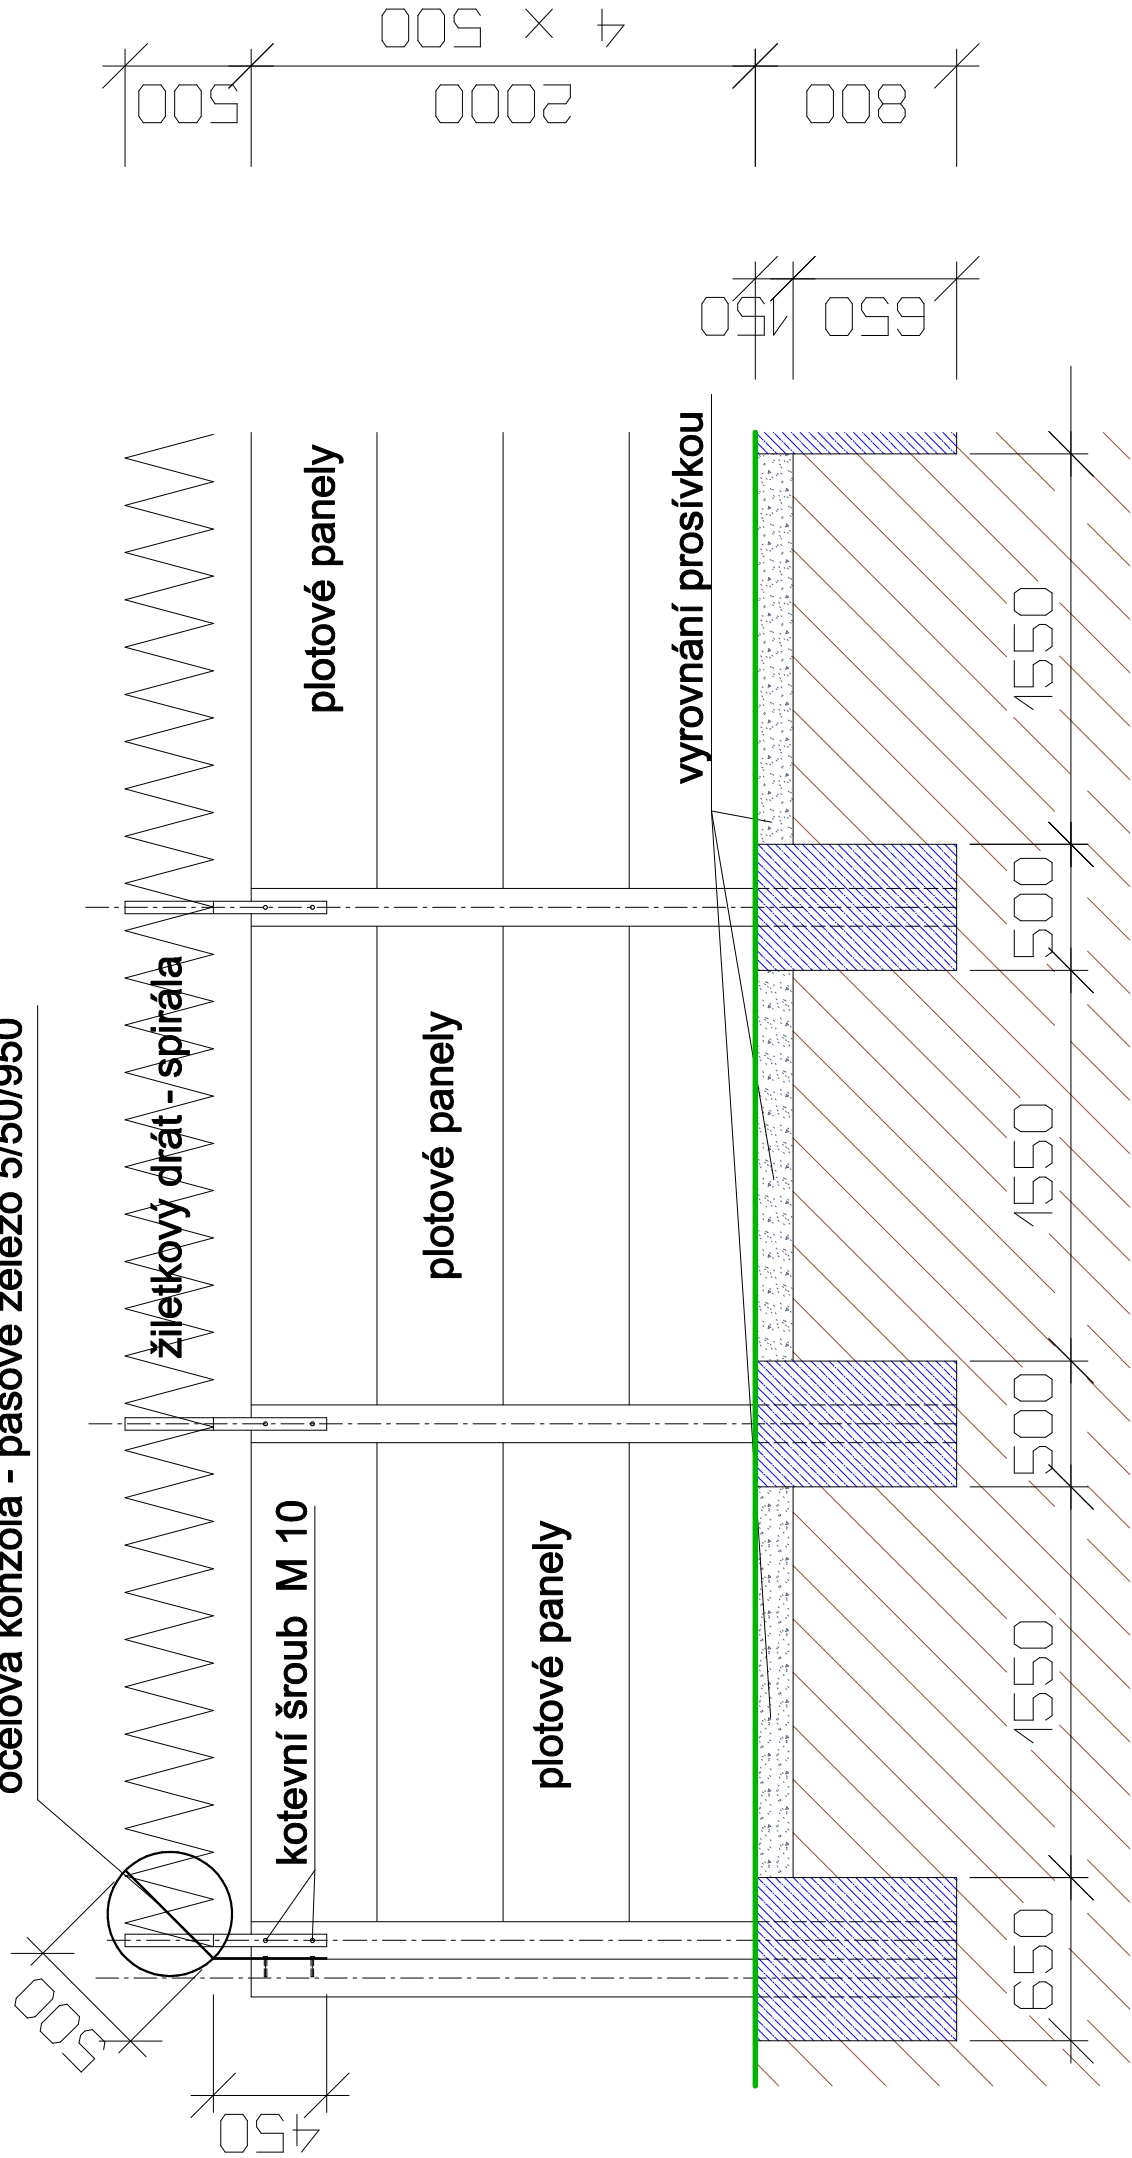

Zodpovědný projektant :		Kreslil :	Architekt :	Věznice Znojmo Vězeňská služba ČR Dyjská 4, Znojmo
Ing.Ivan Navrátil		Ing.Ivan Navrátil	-	
Kraj : Jihomoravský		Okres : Znojmo	K.ú. Znojmo - město	
Investor : Vězeňská služba ČR, Věznice Znojmo, Dyjská 4				
Pare :		VĚZEŇSKÝ AREÁL HRADIŠŤSKÁ ZNOJMO, PARC.Č. 4961/1		
Datum :		prosinec 2016		
Formát :				
Stupeň PD :		projekt stavby		
Zakázk. číslo :				
Měřítko :		Výkres č.:		
Výkres :		1 : 30 102		
DETAILY OPLOCENÍ				
Tento výkres a jeho přílohy jsou naším duševním vlastnictvím a nesmí být bez našeho předchozího písemného souhlasu kopírovány, rozmnožovány ani zpřístupněny jiným osobám nebo firmám				