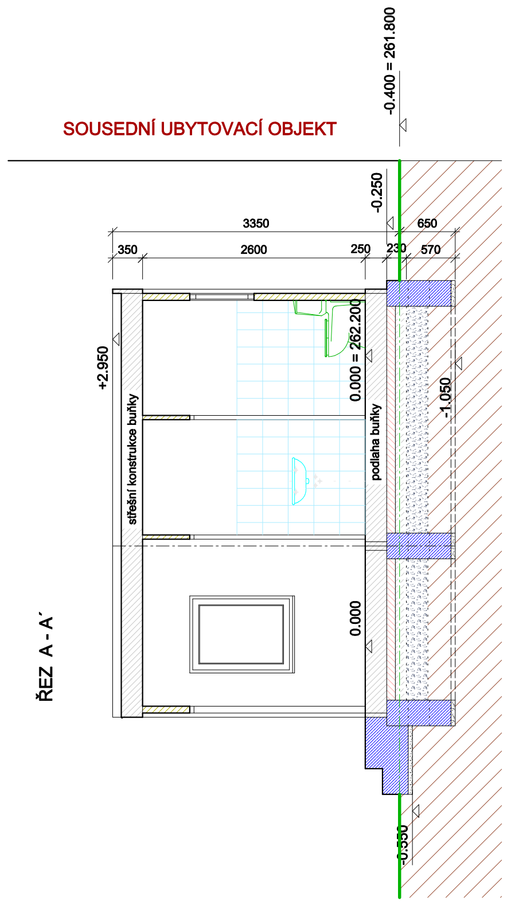

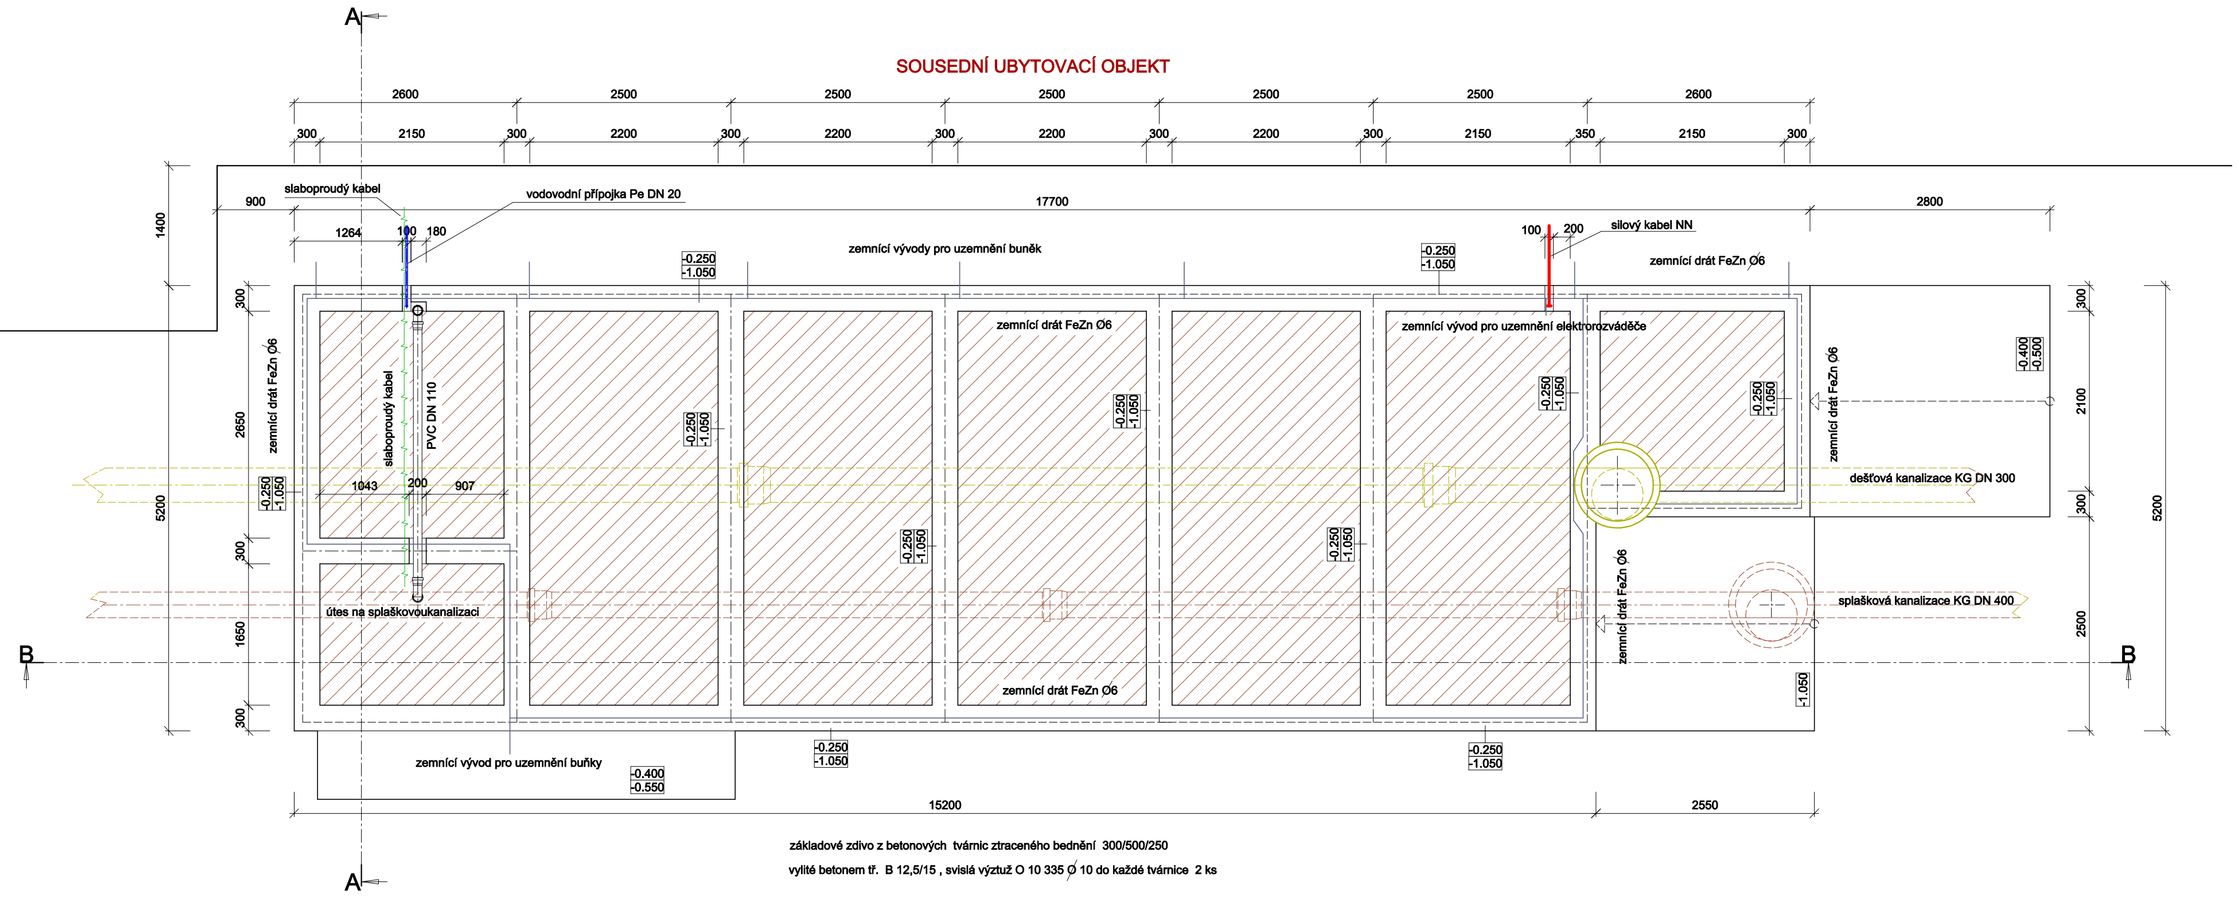

ŘEZ B - B´

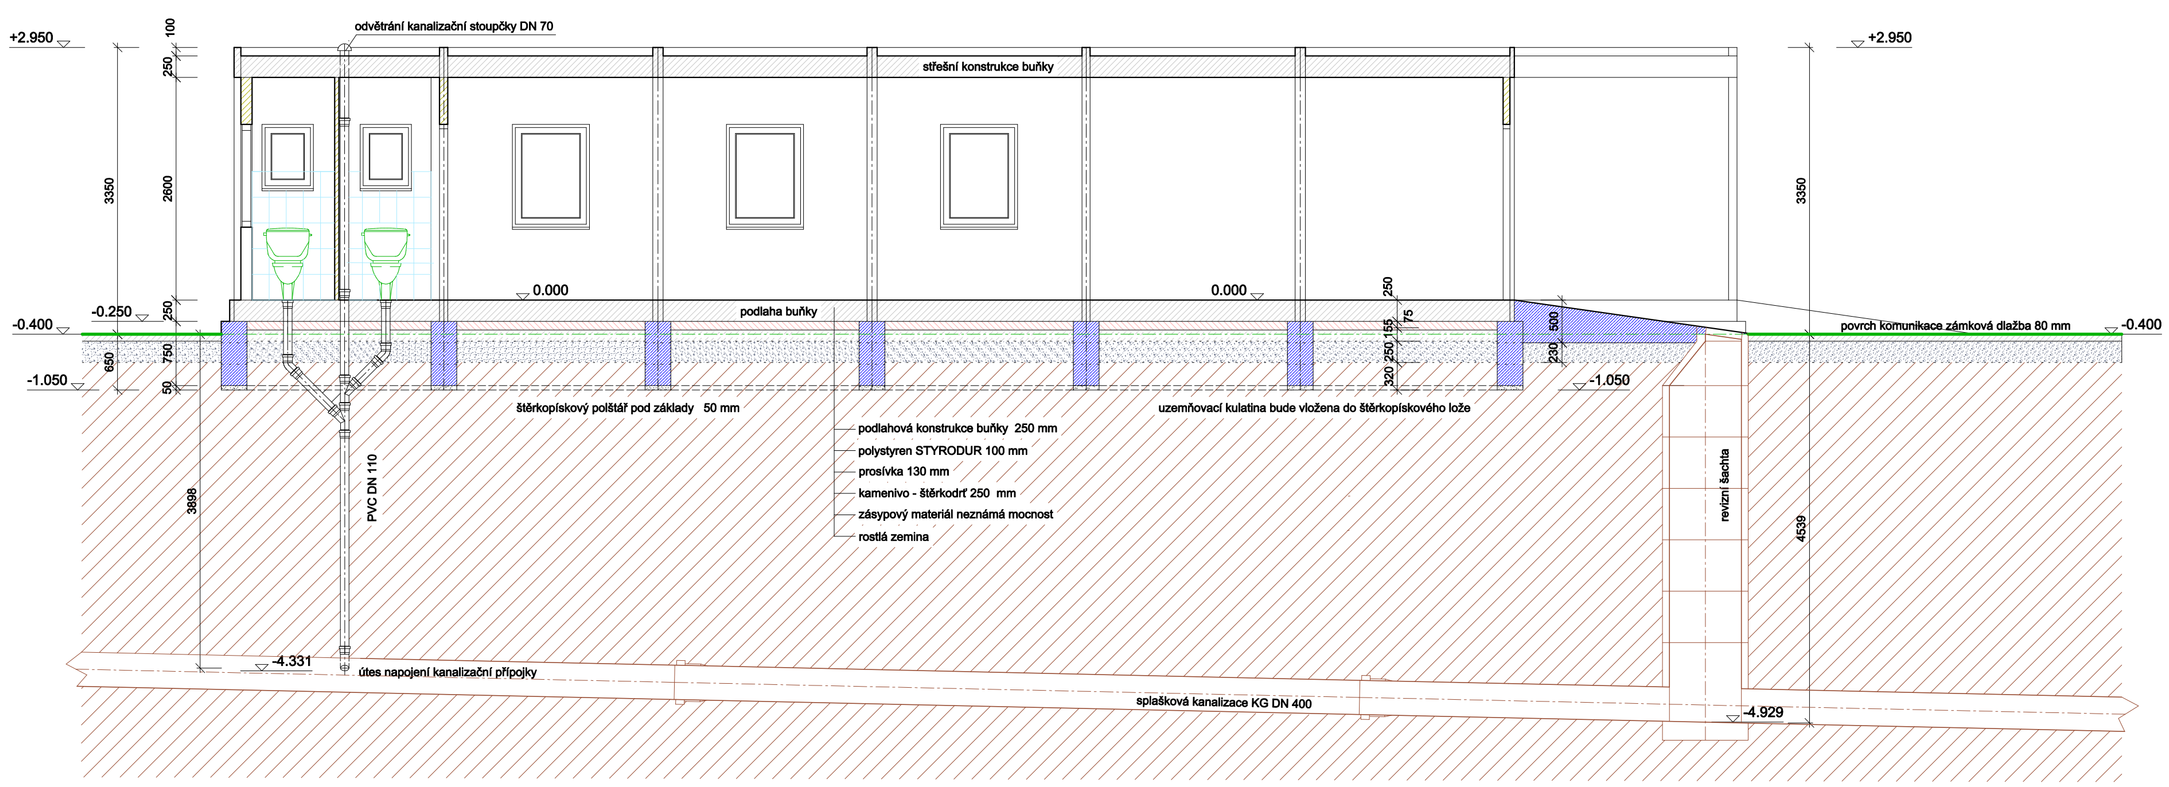

Zodpovědný projektant :	Kreslil :	Architekt :	**Ing. Ivan Navrátil**
Ing.Ivan Navrátil	Ing.Ivan Navrátil	Ing.Arch. I.Ludvíková	Kunětická 4640 E projekční atelier
Kraj : Jihomoravský	Okres : Znojmo	K.ú. Znojmo - město	IČO : 12204404
Investor :	Vězeňská služba ČR, Vězeňská správa ČR, Soudní 1672/1a, Praha		
Pare :	**VĚZEŇSKÉ PRACOVIŠTĚ** **VĚZNICE ZNOJMO DYJSKÁ 4, ZNOJMO**	Datum :	prosinec 2016
		Formát :	
		Stupeň PD :	DSP
		Zakázk. číslo :	57/16
Výkres :	ZÁKLADY A ŘEZY	Měřítko : 1 : 50	Číslo výkresu 103

Tento výkres a jeho přílohy jsou naším duševním vlastnictvím a nesmí být bez našeho předchozího písemného souhlasu kopírovány, rozmnožovány ani zpřístupněny jiným osobám nebo firmám