


ROZVADĚČ R1 - HLAVNÍ ROZVADĚČ BUDOVY

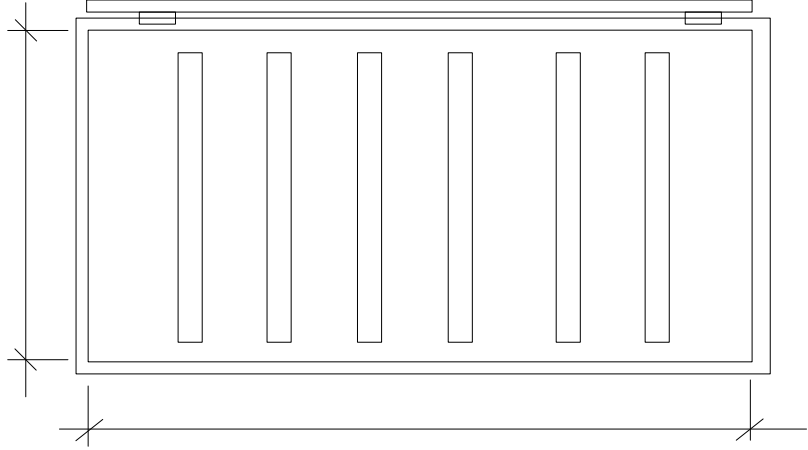


POZN.: PŘEDPOKLÁDANÉ ZAPOJENÍ ROZVADĚČE
ROZVADĚČ R1 - PRO SILNOPROUDÉ ZAŘÍZENÍ
ROZVADĚČ: ZAPUŠTĚNÝ S DVEŘMI A VNITŘNÍM KRYTEM
ROZVODNÁ SOUSTAVA: 3+N+PE stř. 50Hz, 400/230V /TN-C-S
OCHRANA PŘED ÚRAZEM EL.PROUDEM: IZOLACÍ, KRYTÍM,
AUTOMATICKÝM ODPOJENÍM OD ZDROJE DLE ČSN 332000-4-41-ed.2
TYP: NAPŘ. : HAGER FW 624 FT / 6 x 24 M
ROZMĚR: 550 x 1070 x 110 mm
KRYTÍ: IP 30
INSTALOVANÝ PŘÍKON: P_i = 55,50 kW / + ROZVADĚČ R2: 55,00 kW
SOUDOBY PŘÍKON: P_s = (R1-27,70 kW + R2-27,50 kW) soud.0,8 = 44,20 kW
KAŽDOU ŽÍLU OZNAČIT NÁVLAČKOU S ČÍSLEM OBVODU.

Zodp. proj.: Drahomír Holoubek , IČ: 617 92 951			PROJEKTOVÁ KANCELÁŘ Drahomír Holoubek Závodu míru 584/7, tel.:775 655 599 36017 KARLOVY VARY - STARÁ ROLE		
Objednatel: Vězeňská služba ČR, Věznice Horní Slavkov					
Vězeňská služba ČR, Věznice Horní Slavkov					
Karlovarský	MÚ: Horní Slavkov	St.Ú: Horní Slavkov			
VĚZNICE HORNÍ SLAVKOV objekt.č. 15 - VELITELSKÁ BUDOVA ÚPRAVA ELEKTROINSTALACE A INSTALACE KLIMATIZACE			Formát		
			Datum	10 / 2016	
			Čís.zakázky	65 / 16	
			Proj.stupeň:	DPS	
D.1.4.4 - SILNOPROUDÁ ELEKTROTECHNIKA ROZVADĚČ R1			Měřítko:	Číslo výkresu: D.1.4.4 / 4	

List 1 / 5


L1, L2, L3,

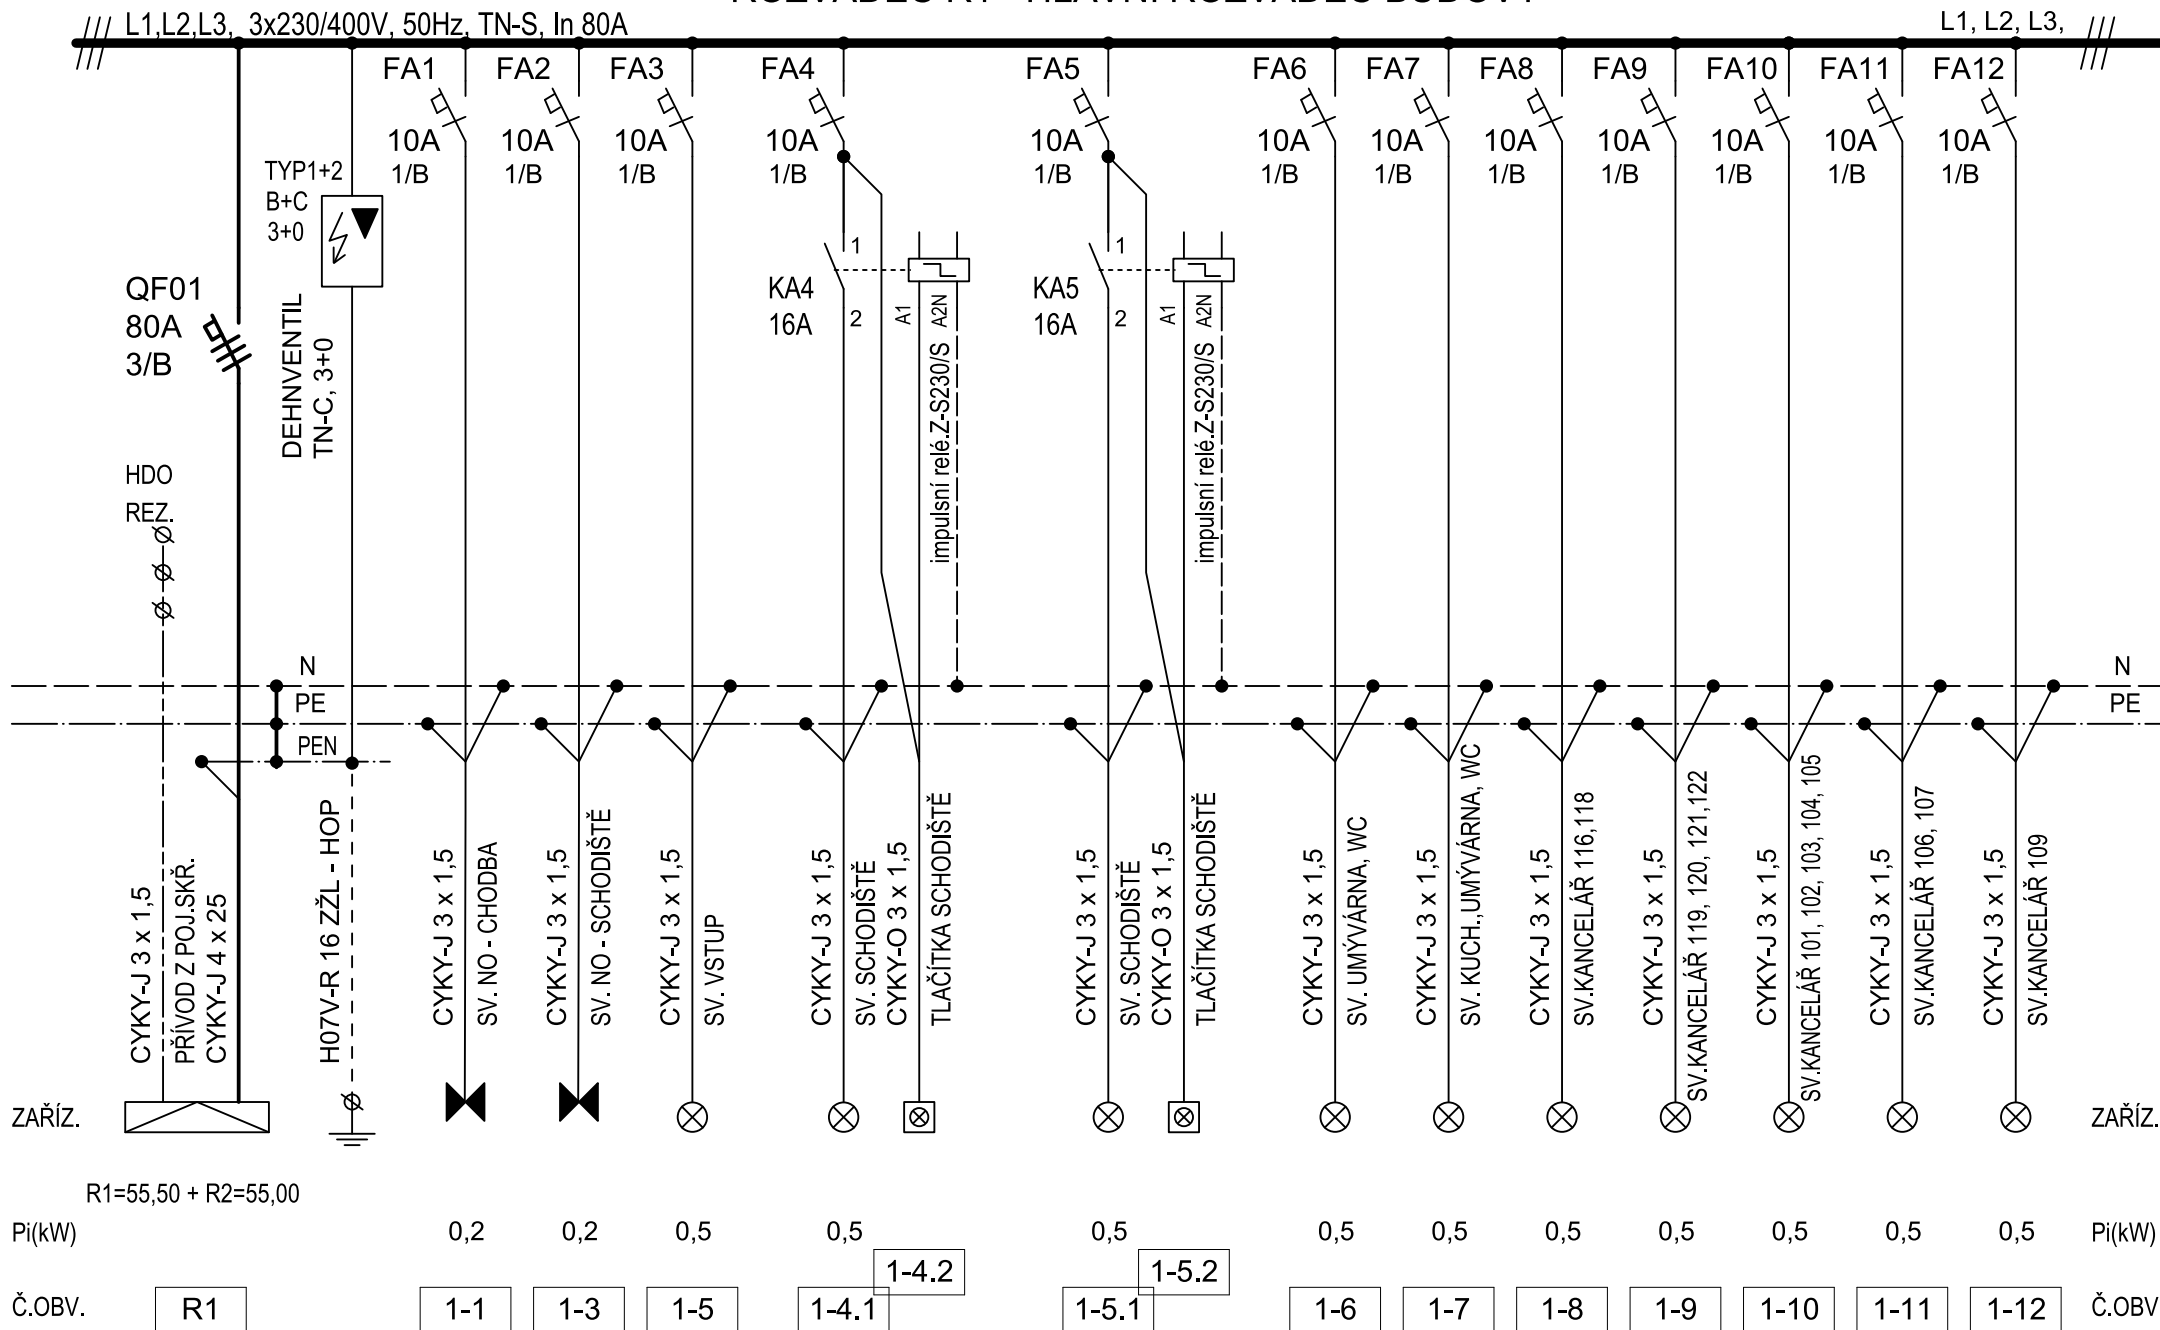

ROZVADĚČ R1 - HLAVNÍ ROZVADĚČ BUDOVY


List 2 / 5

L1, L2, L3, ///

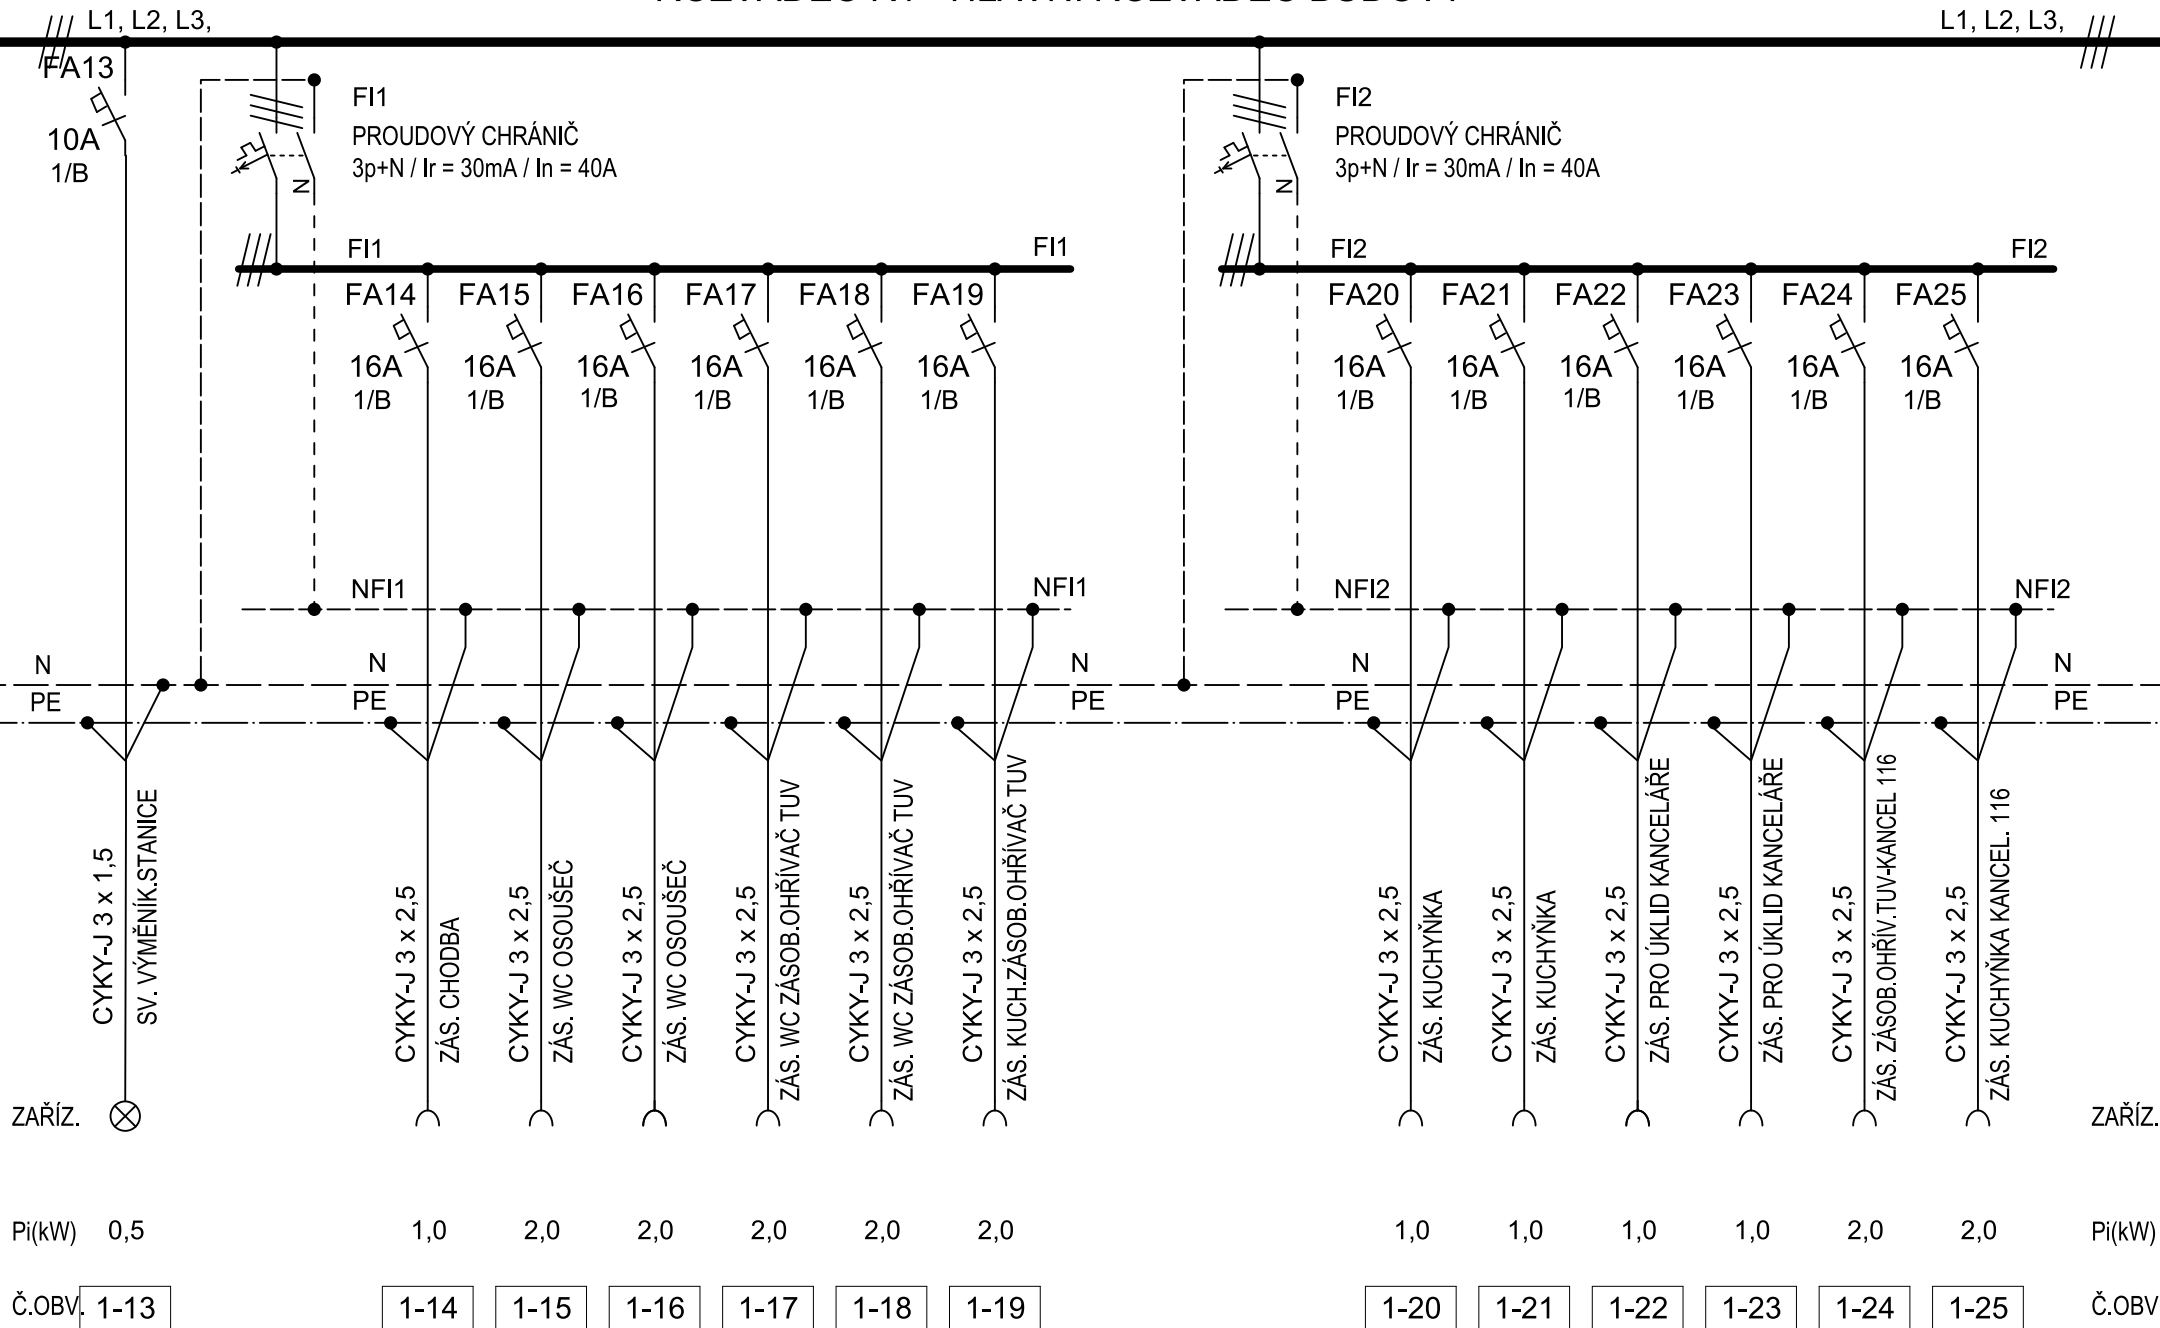

ROZVADĚČ R1 - HLAVNÍ ROZVADĚČ BUDOVY

List 3 / 5

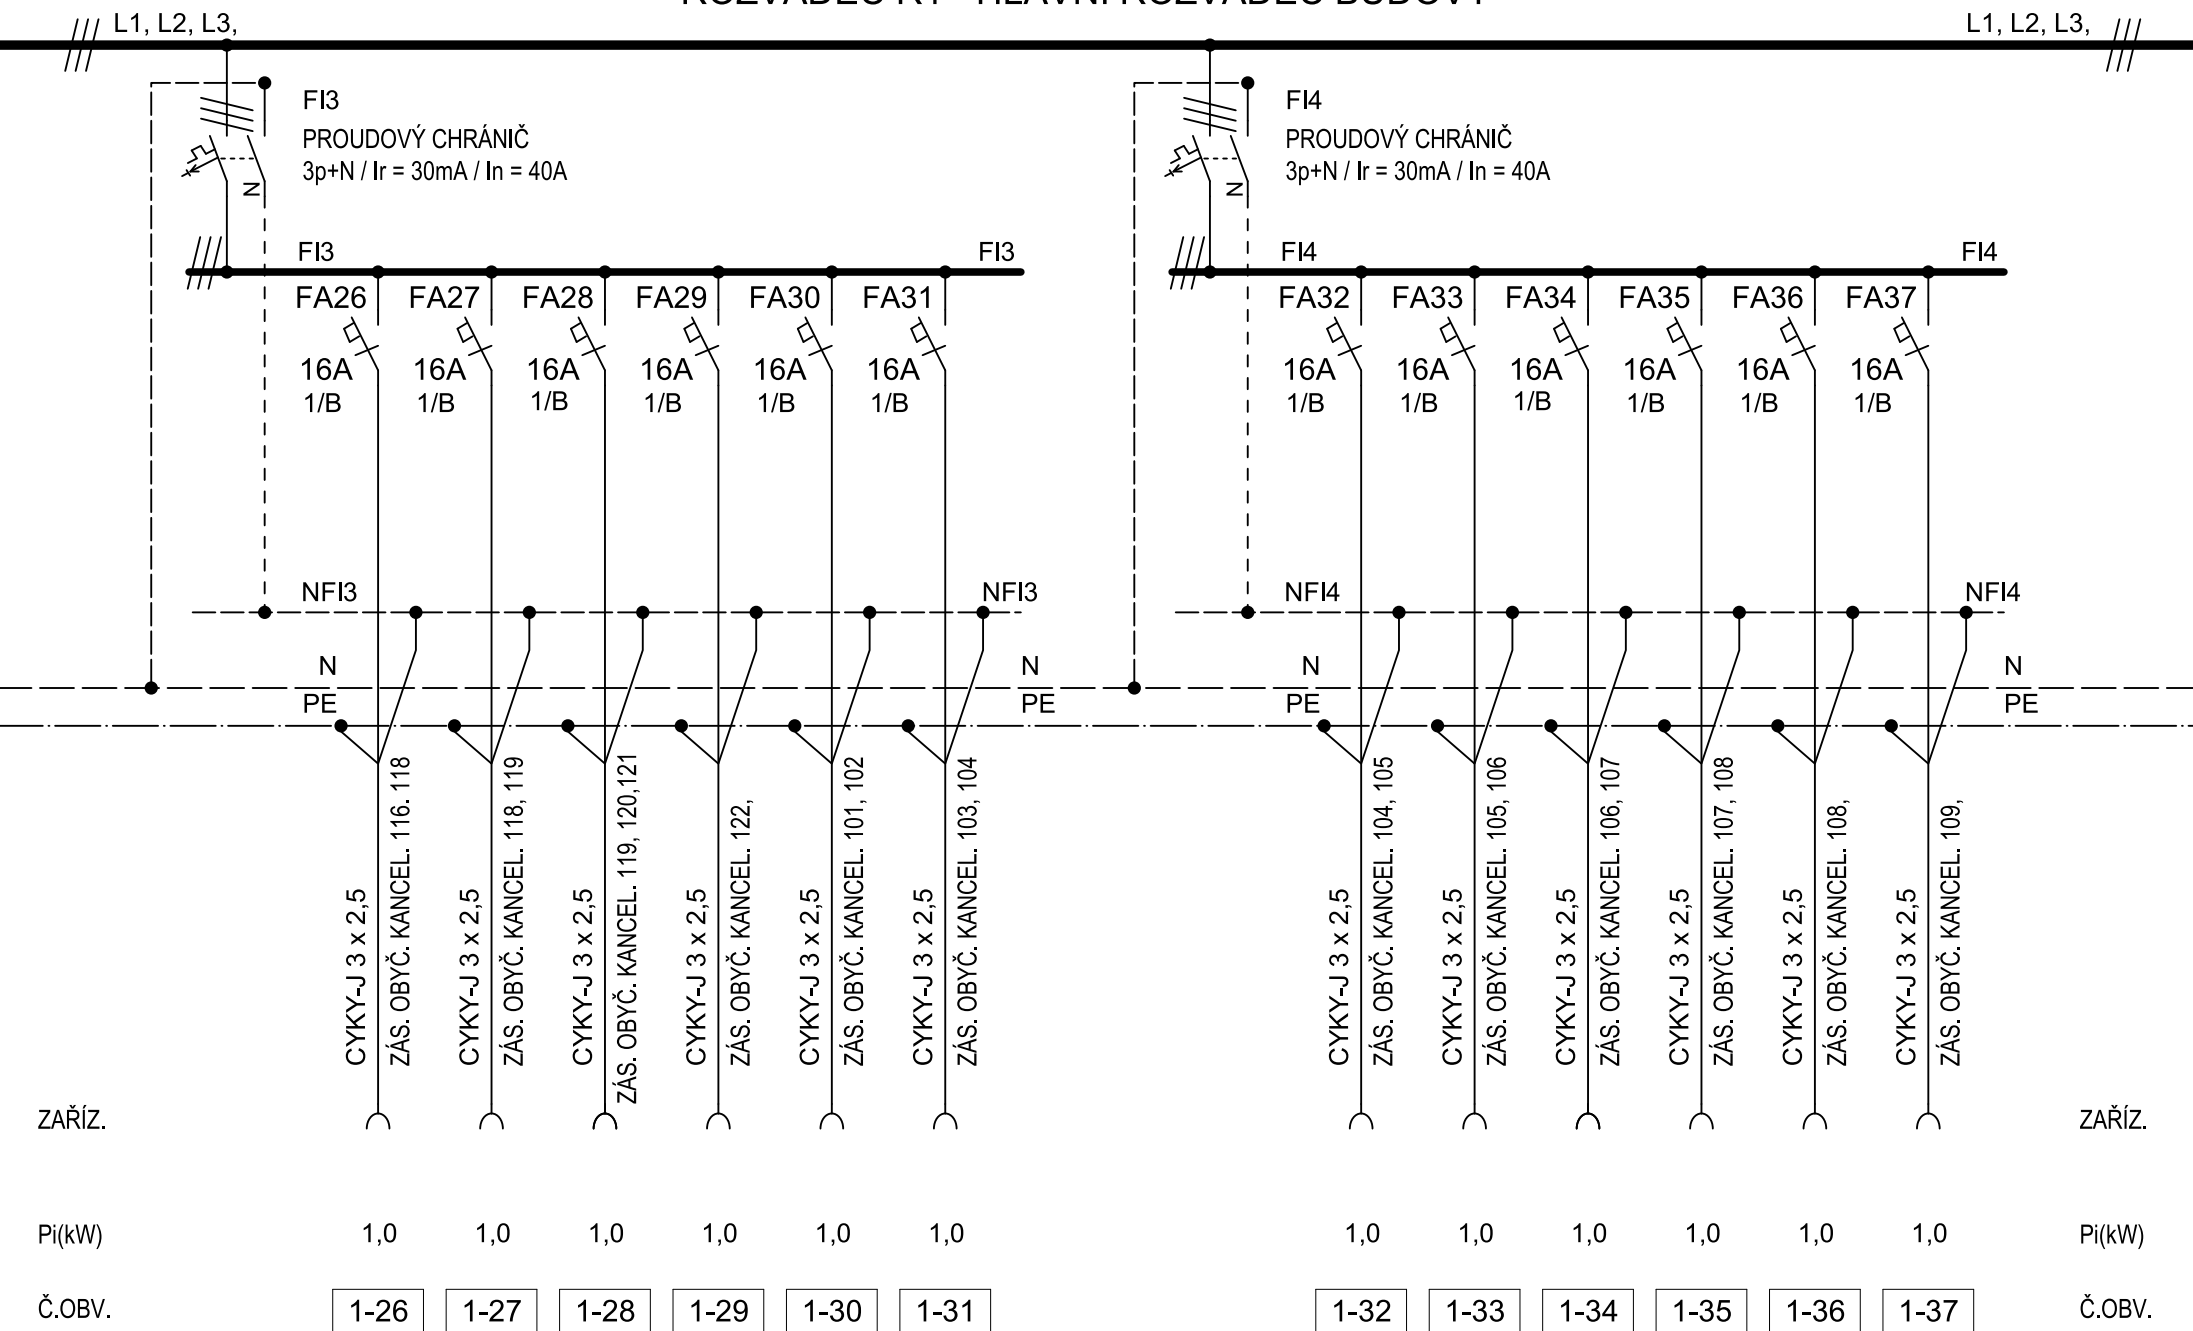

ROZVADĚČ R1 - HLAVNÍ ROZVADĚČ BUDOVY

List 4 / 5

L1, L2, L3, ///

FI5
PROUDOVÝ CHRÁNIČ
3p+N / Ir = 30mA / In = 40A

FI6
PROUDOVÝ CHRÁNIČ
3p+N / Ir = 30mA / In = 40A

FI5

FI5

FI6

FI6

FA38
16A
1/B

FA39
16A
1/B

FA40
16A
1/B

FA41
16A
1/B

FA42
16A
1/B

FA43
16A
1/B

FA44
16A
1/B

FA45
16A
1/B

FA46
16A
1/B

FA47
16A
1/B

FA48
16A
1/B

FA49
16A
1/B

NFI5

NFI5

NFI6

NFI6

N
PE

N
PE

N
PE

N
PE

ZAŘÍZ.

REZ.

ZAŘÍZ.

Pi(kW)

1,0

1,0

1,0

1,0

1,0

1,0

1,0

1,0

1,0

1,0

1,0

Pi(kW)

Č.OBV.

1-38

1-39

1-40

1-41

1-42

1-43

1-44

1-45

1-46

1-47

1-48

1-49

Č.OBV.

CYKY-J 3 x 2,5
ZÁS. PC KANCEL. 116

CYKY-J 3 x 2,5
ZÁS. PC KANCEL. 118, 119

CYKY-J 3 x 2,5
ZÁS. PC KANCEL. 119

CYKY-J 3 x 2,5
ZÁS. PC KANCEL. 119, 120

CYKY-J 3 x 2,5
ZÁS. PC KANCEL. 121

CYKY-J 3 x 2,5
ZÁS. PC KANCEL. 122

CYKY-J 3 x 2,5
ZÁS. PC KANCEL. 122

CYKY-J 3 x 2,5
ZÁS. PC KANCEL. 101, 102

CYKY-J 3 x 2,5
ZÁS. PC KANCEL. 103

CYKY-J 3 x 2,5
ZÁS. PC KANCEL. 104

CYKY-J 3 x 2,5
ZÁS. PC KANCEL. 104, 105

ROZVADĚČ R1 - HLAVNÍ ROZVADĚČ BUDOVY

List 5 / 5

