


ROZVADĚČ R2 - HLAVNÍ ROZVADĚČ BUDOVY

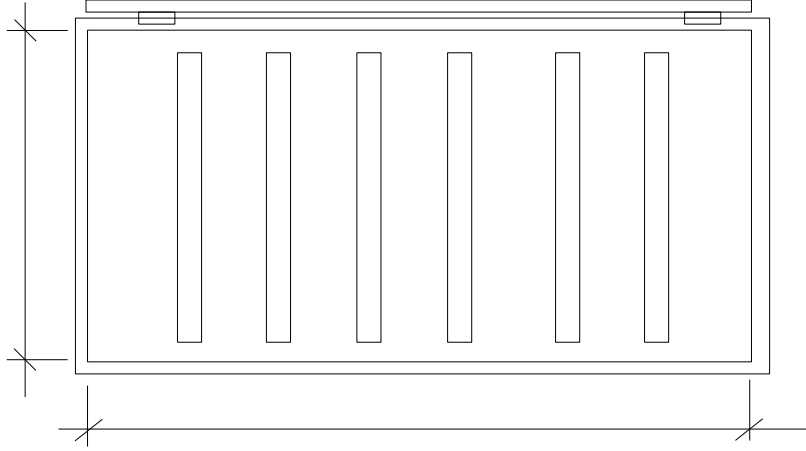


POZN.: PŘEDPOKLÁDANÉ ZAPOJENÍ ROZVADĚČE
ROZVADĚČ R2 - PRO SILNOPROUDÉ ZAŘÍZENÍ
ROZVADĚČ: ZAPUŠTĚNÝ S DVEŘMI A VNITŘNÍM KRYTEM
ROZVODNÁ SOUSTAVA: 3+N+PE stř. 50Hz, 400/230V /TN-C-S
OCHRANA PŘED ÚRAZEM EL.PROUDEM: IZOLACÍ, KRYTÍM,
AUTOMATICKÝM ODPOJENÍM OD ZDROJE DLE ČSN 332000-4-41-ed.2
TYP: NAPŘ. : HAGER FW 624 FT / 6 x 24 M
ROZMĚR: 550 x 1070 x 110 mm
KRYTÍ: IP 30
INSTALOVANÝ PŘÍKON: P_i = 55,00 kW
SOUDOBY PŘÍKON: P_s = 27,50 kW
KAŽDOU ŽÍLU OZNAČIT NÁVLAČKOU S ČÍSLEM OBVODU.


Zodp. proj.:		Drahomír Holoubek , IČ: 617 92 951		PROJEKTOVÁ KANCELÁŘ Drahomír Holoubek Závodu míru 584/7, tel.:775 655 599 36017 KARLOVY VARY - STARÁ ROLE	
Objednatel:		Vězeňská služba ČR, Věznice Horní Slavkov			
Investor:		Vězeňská služba ČR, Věznice Horní Slavkov			
KÚ:	Karlovarský	MÚ:	Horní Slavkov	St.Ú:	Horní Slavkov
Stavba:		VĚZNICE HORNÍ SLAVKOV objekt.č. 15 - VELITELSKÁ BUDOVA ÚPRAVA ELEKTROINSTALACE A INSTALACE KLIMATIZACE			
Objekt:					
Dílčí část:		D.1.4.4 - SILNOPROUDÁ ELEKTROTECHNIKA			
Obsah:		ROZVADĚČ R2			
		Formát		10 / 2016	
		Datum		65 / 16	
		Čís.zakázky		DPS	
		Proj.stupeň:			
		Měřítko:	Číslo výkresu:		
			D.1.4.4 / 5		

ROZVADĚČ R2 - 1.PATRO

List 1 / 4

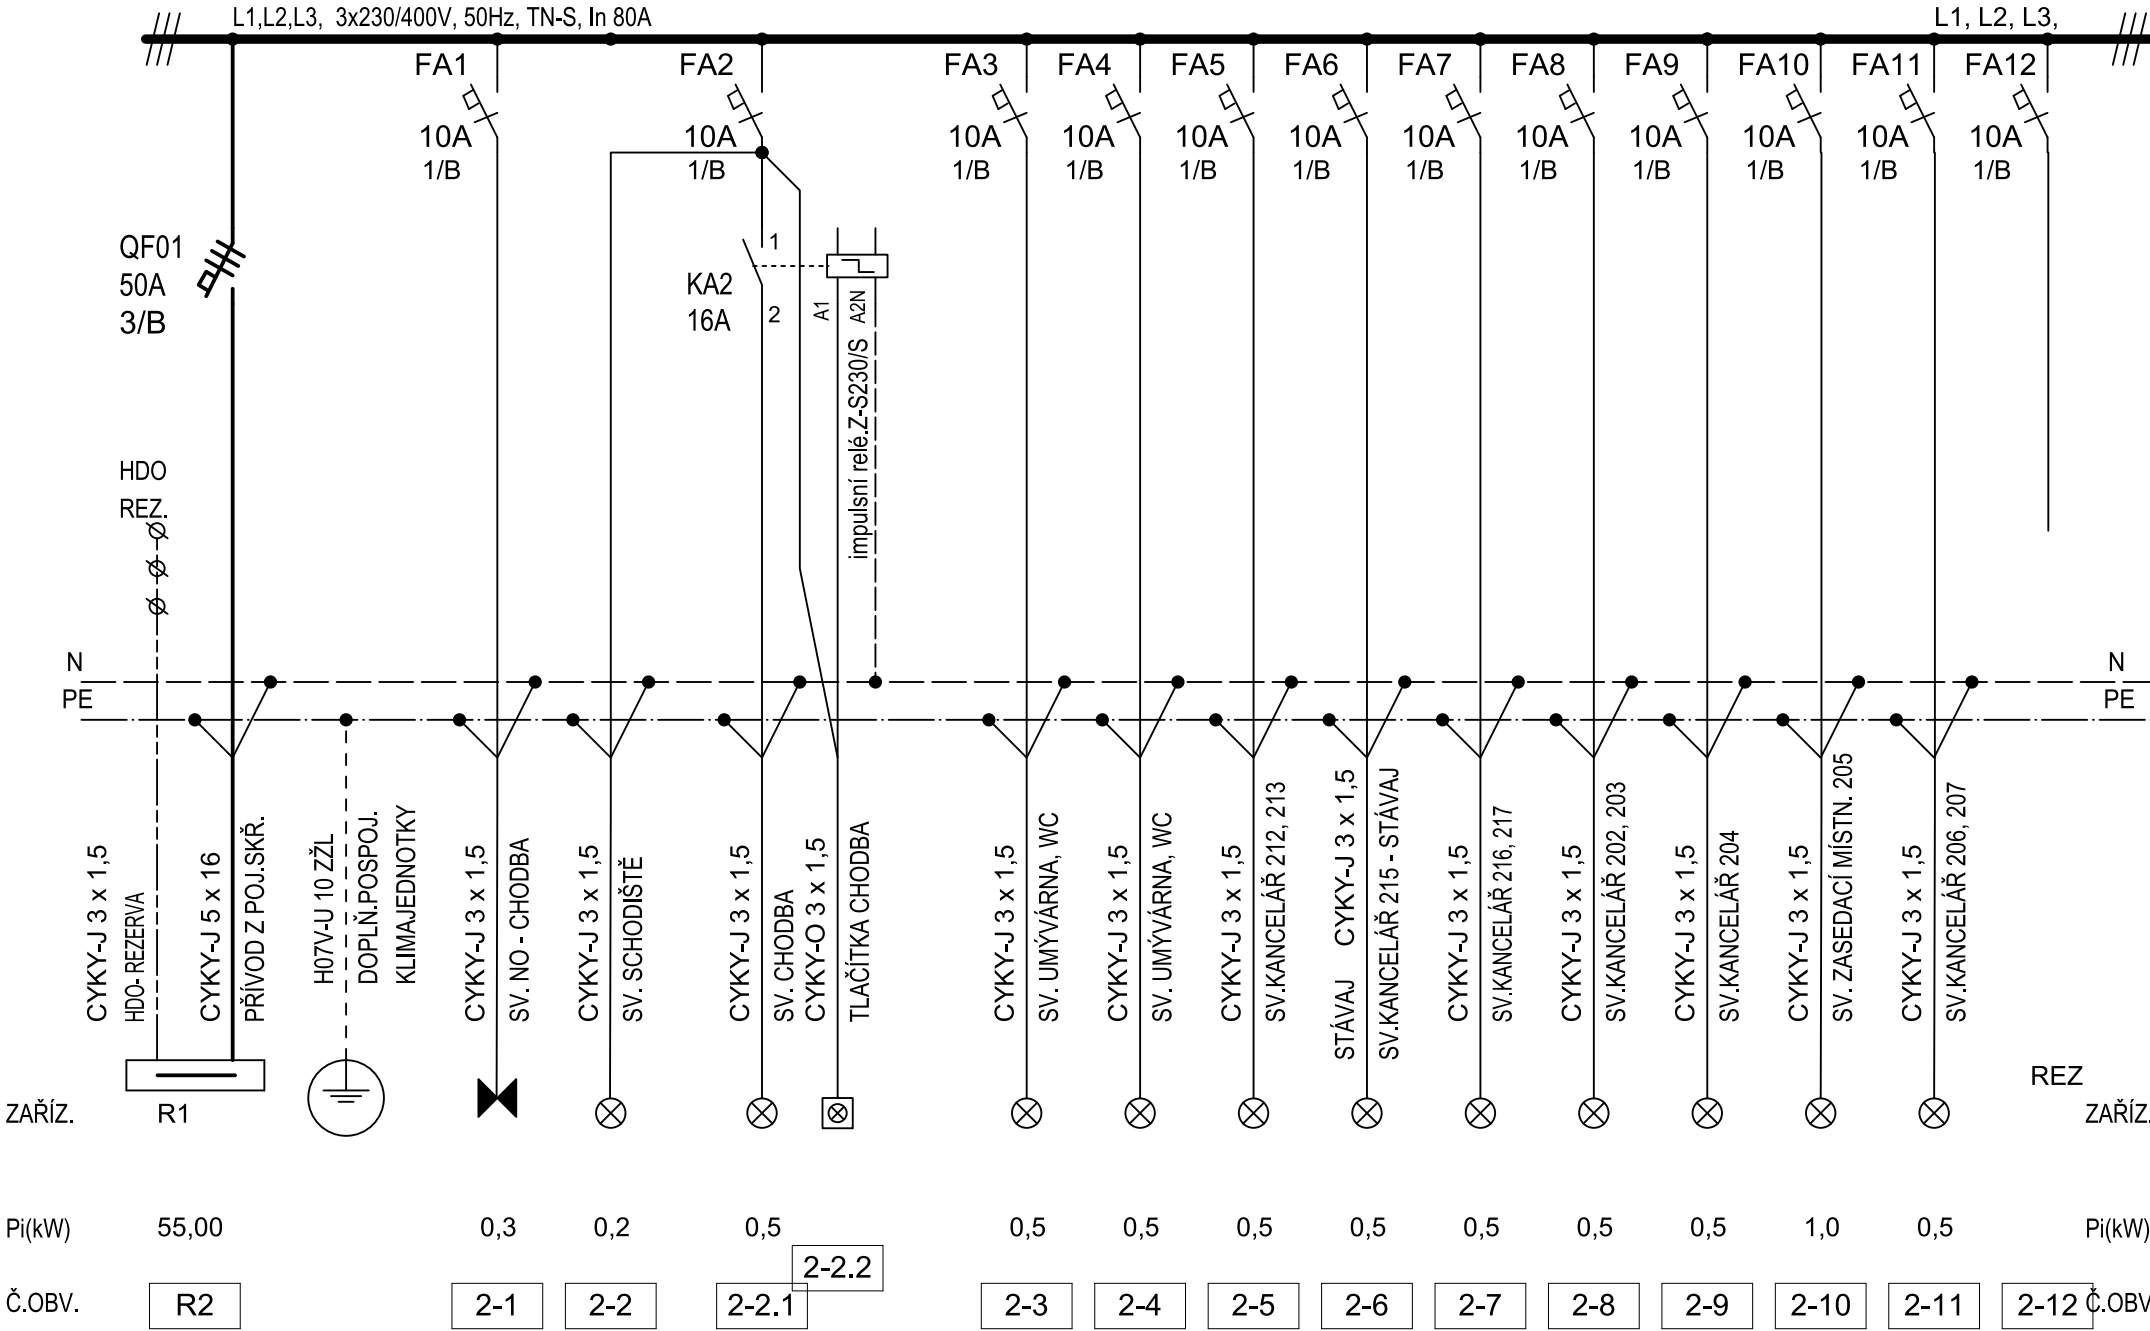


ROZVADĚČ R2 - 1.PATRO

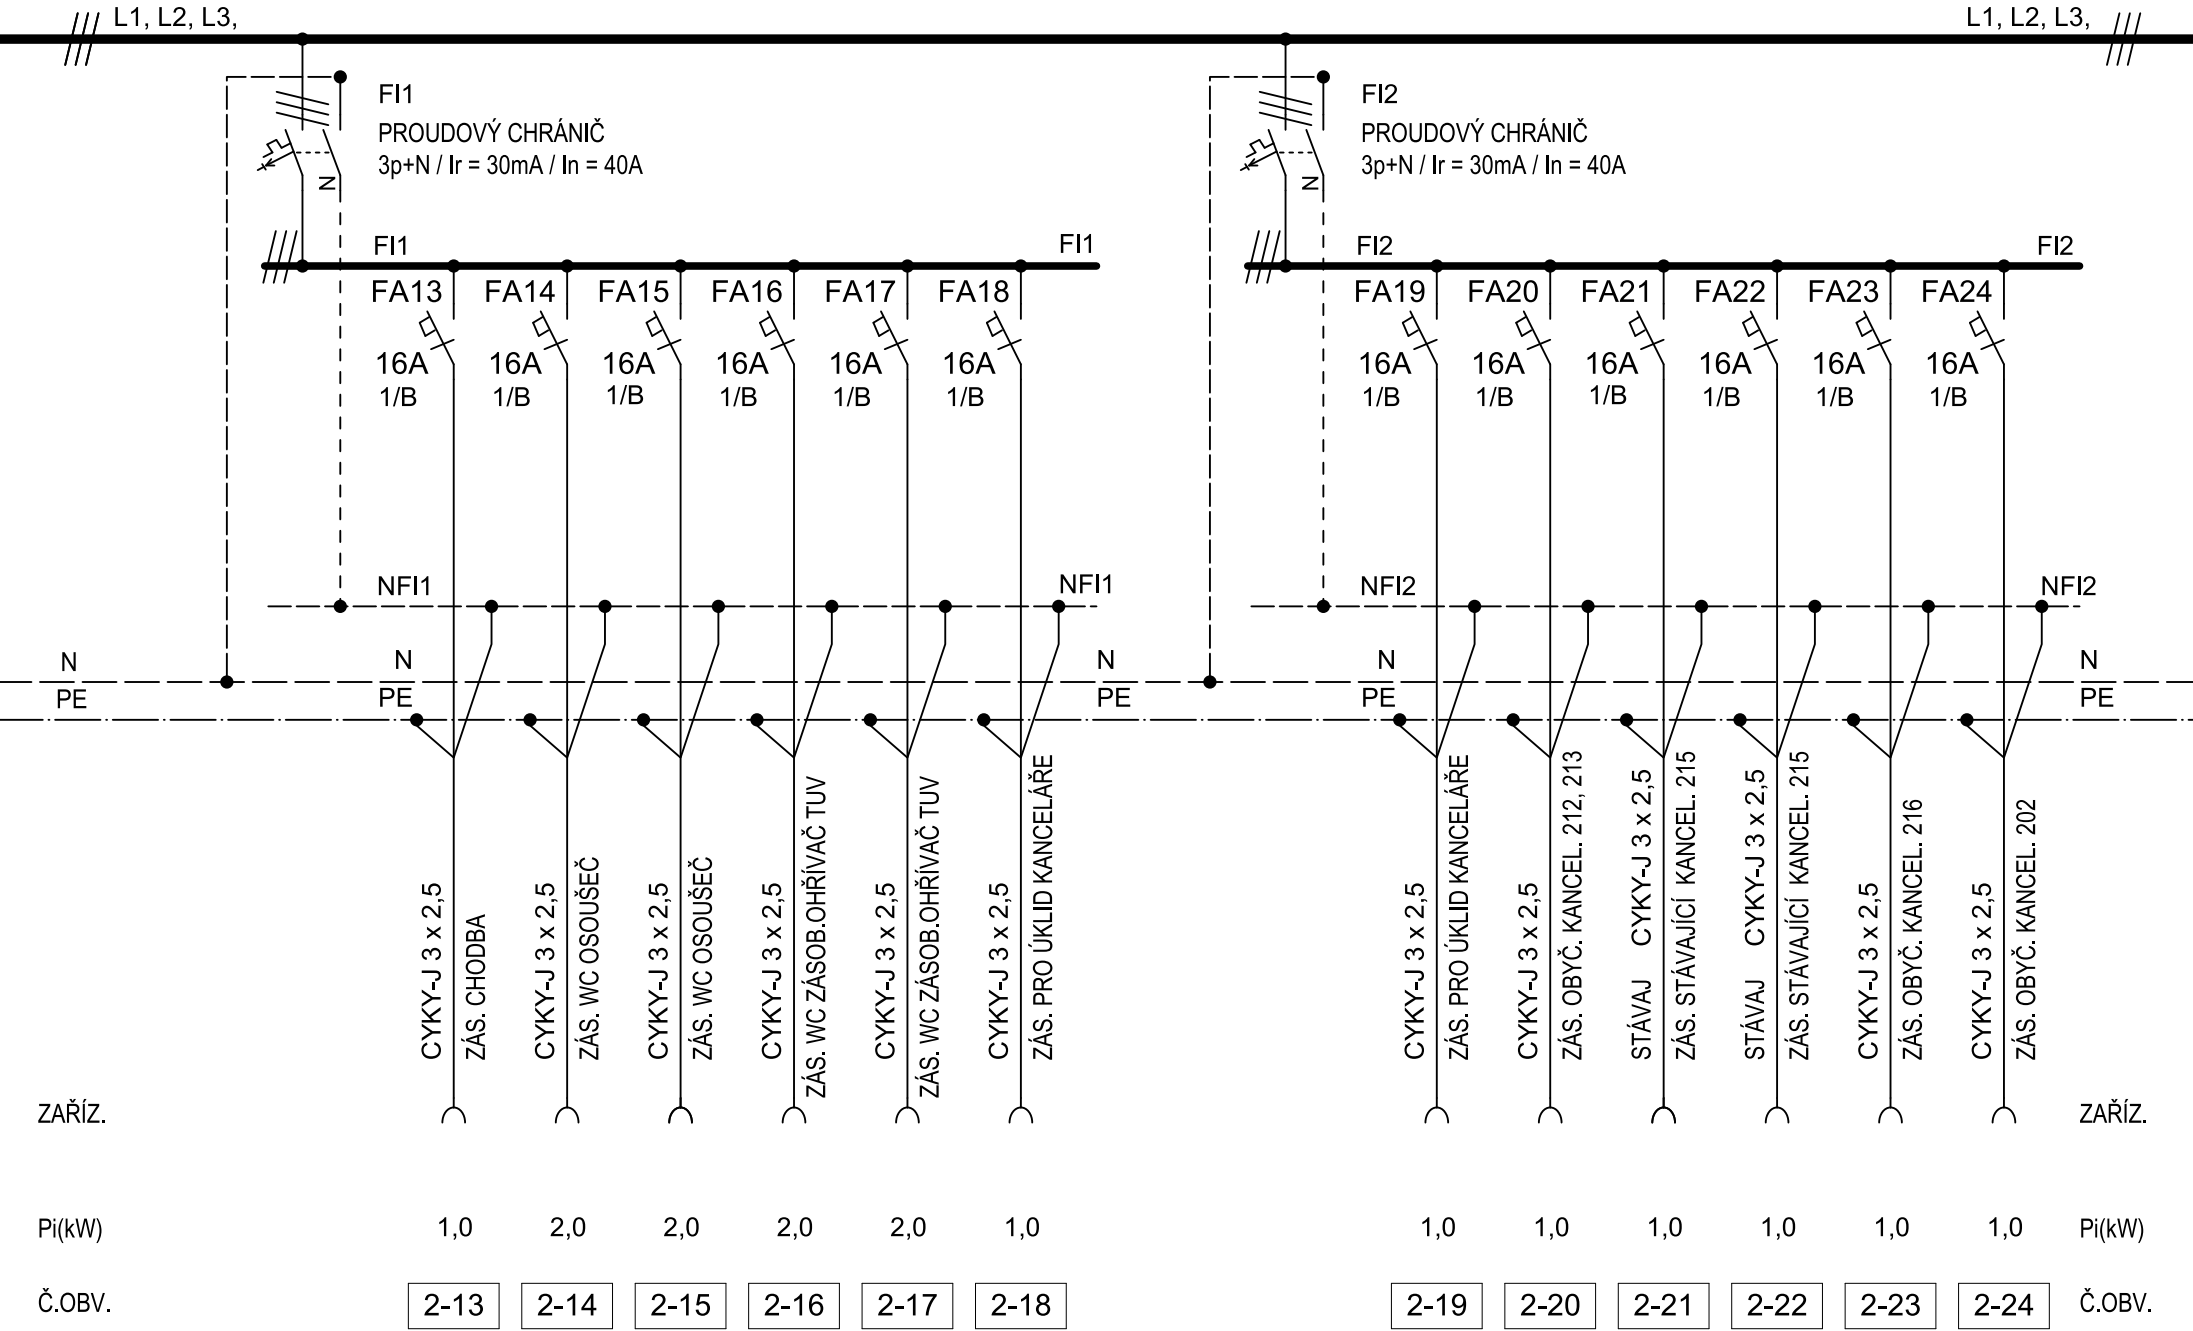

ROZVADĚČ R2 - 1.PATRO

List 3 / 4

L1, L2, L3, ///

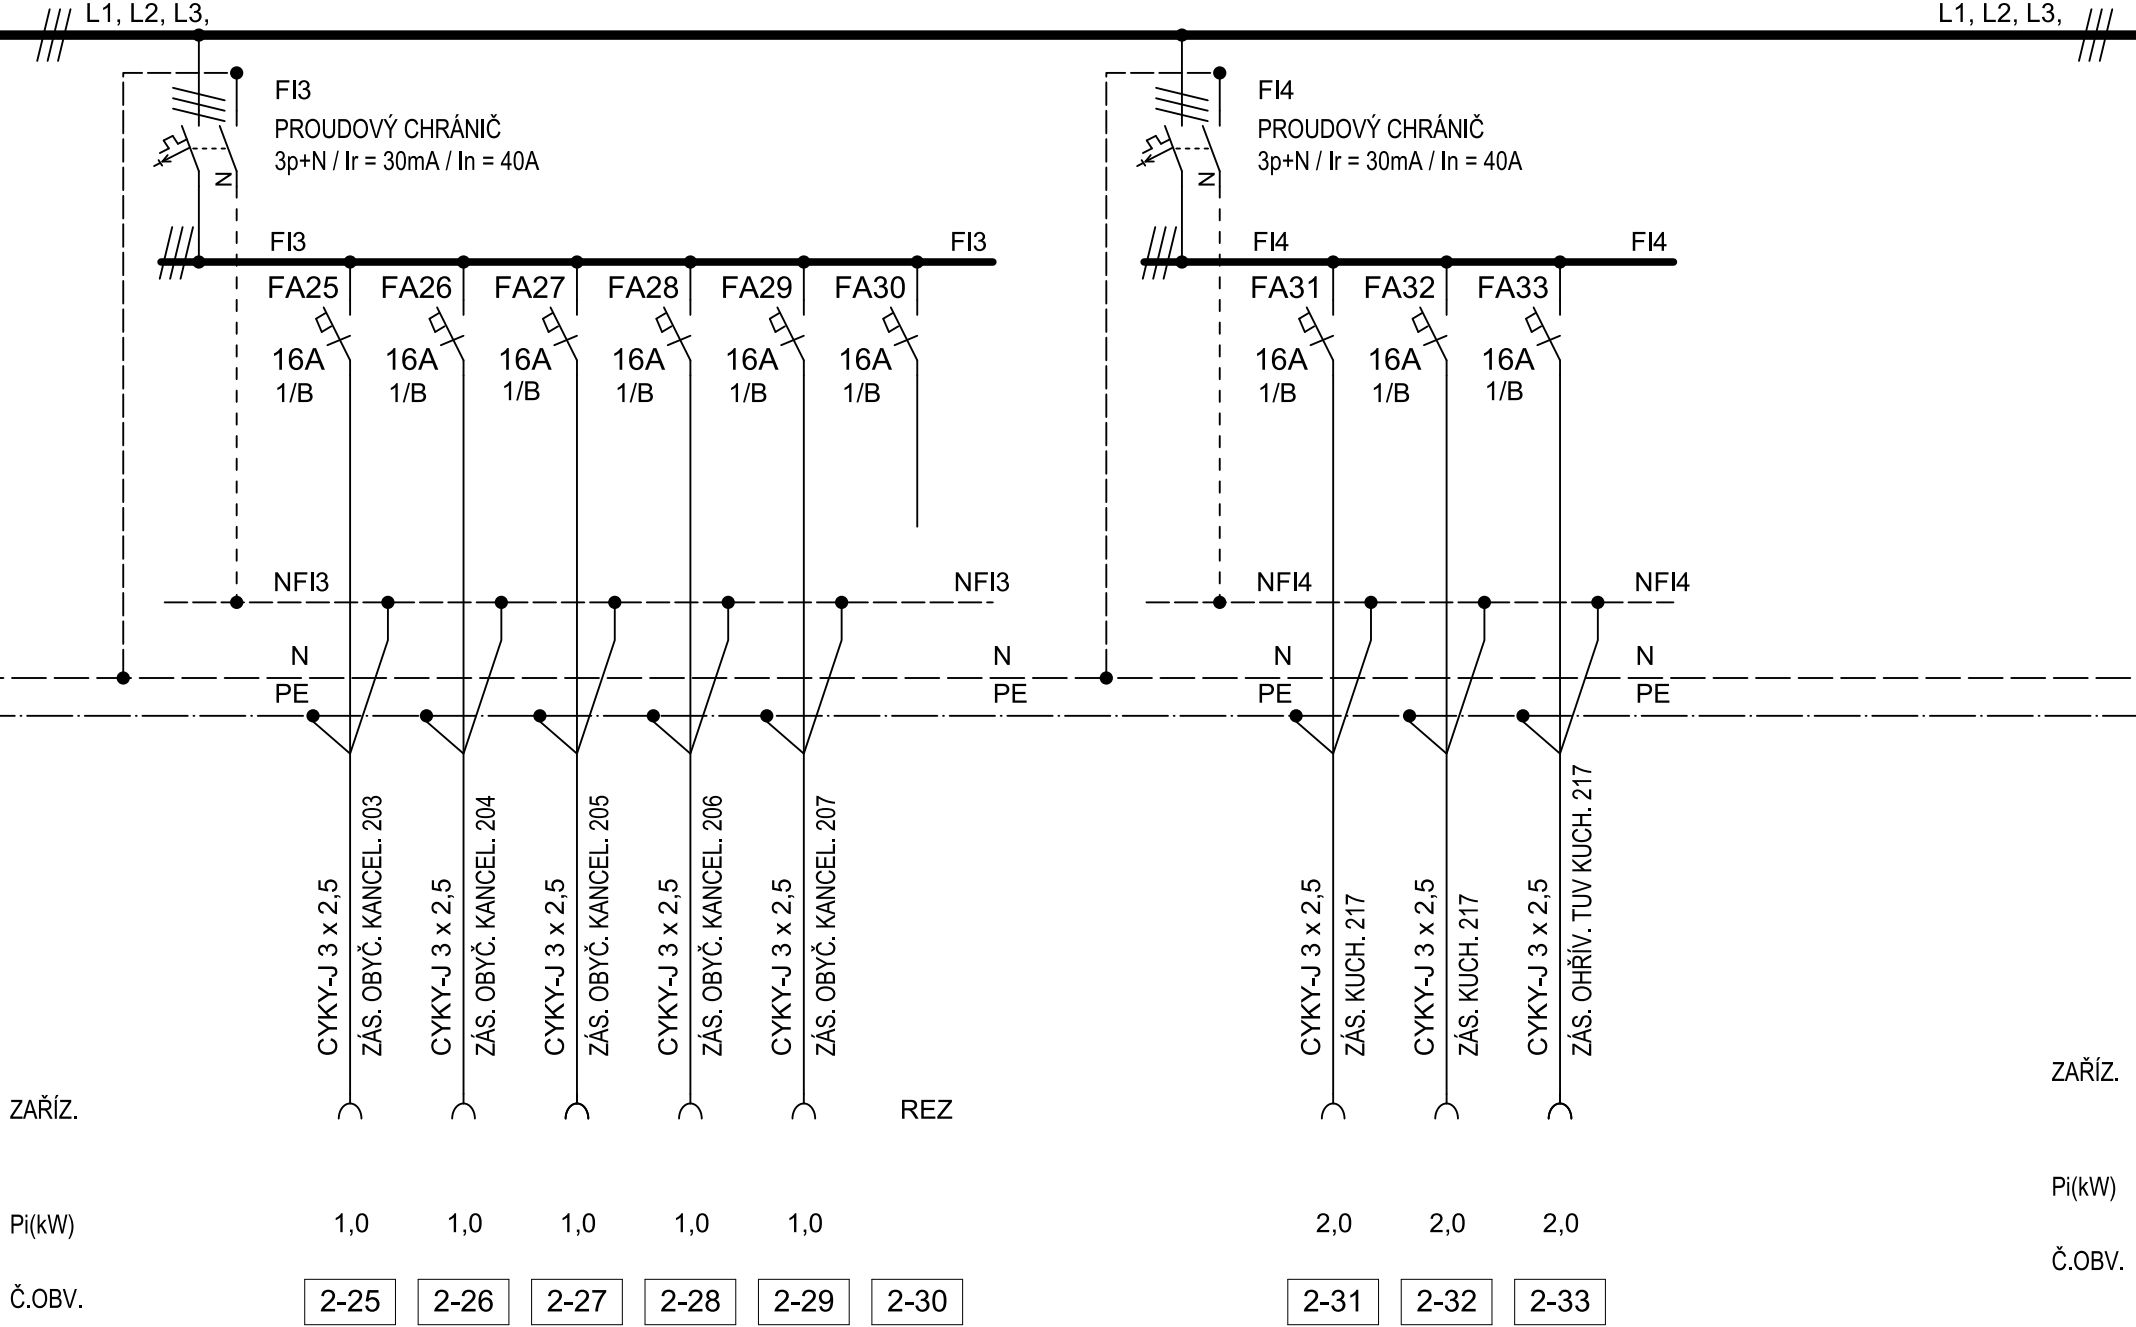

ROZVADĚČ R2 - 1.PATRO

List 4 / 4

