

## SOUSTAVA NAPĚTÍ :

3 + N + PE AC 50 Hz ; 230/400 V / TN - C - S

1 + N + PE AC 50 Hz ; 230 V / TN - S

## OCHRANA PROTI NEBEZPEČNÉMU DOTYKU

AUTOMATICKÝM ODPOJENÍM OD ZDROJE DLE ČSN 33 2000-4-41

ZVÝŠENÁ PROUDOVÝMI CHRÁNIČI, DOPLNĚNÁ HLAVNÍM A MÍSTNÍM

OCHRANNÝM POSPOJOVÁNÍM A OCHRANNÝM UZEMNĚNÍM

BAREVNÉ ZNAČENÍ VODIČŮ DLE ČSN 33 0165

KRYTÍ min IP 40, PO OTEVŘENÍ DVEŘÍ IP20

PŘÍVOD A VÝVODY HOREM - KABELY V PRŮCHODKÁCH, TRASA KE STROPU PO DRÁTĚNÉM KABELOVÉM ŽLABU

UMÍSTĚNÍ PŘÍSTROJŮ DLE VÝROBCE

ROZVADĚČ RS1 - PLASTOVÁ ROZVODNICE NA POVRCH

POZIČNÍ REZERVA min 9M ( 6 x jednofázová, 1 x třífázová).

P-316141 Věznice Stráž pod Ralskem  
P-317012 Oprava objektu č.12

Ing. Ota Pour

6

NEŘÍZENÝ VÝTISK

ČÍSLO ZMĚNY	ZMĚNY	POPIS / OBSAH ZMĚNY	PODPIS

## "Stráž pod Ralskem – oprava rozvodů v objektu č. 12"

název akce

## ELEKTROINSTALACE

stavební objekt

VĚZEŇSKÁ SLUŽBA ČESKÉ REPUBLIKY  
Věznice Stráž pod Ralskem  
Máchova 260, PO BOX 10, Stráž pod Ralskem , 471 27  
objednatelKÚ Stráž pod Ralskem  
místo stavby

## Ing. Ota Pour

Chotovice 39. 473 01 Chotovice  
tel: (+420) 607 817 502  
e-mail: Ota.Pour@Seznam.cz  
SKYPE: ota.pour  
Autorizovaný inženýr  
v oboru technologická zařízení staveb  
evidovaný u ČKAIT pod č. 0500775

## ELEKTROINSTALACE

-----  
měřítkaDPS  
stupeňIng. Ota Pour  
zodpovědný projektant317012  
číslo zakázky

D.1.4

## ROZVADĚČ RS1 - SAUNA

1.2.2017  
datum


E-03

výkres

číslo přílohy

VEŠKERÁ PRÁVA VYHRÁZENA. ŠÍŘENÍ NEBO REPRODUKOVÁNÍ BEZ PÍSEMNÉHO SOUHLASU AUTORA JE NEPŘÍPUSTNÉ.

 $P_i = 12,3 \text{ kW} + 3, - \text{ kW rezerva}$  $k_s = 0,8$  $P_s = 9,9 \text{ kW} + 3 \text{ kW rezerva}$

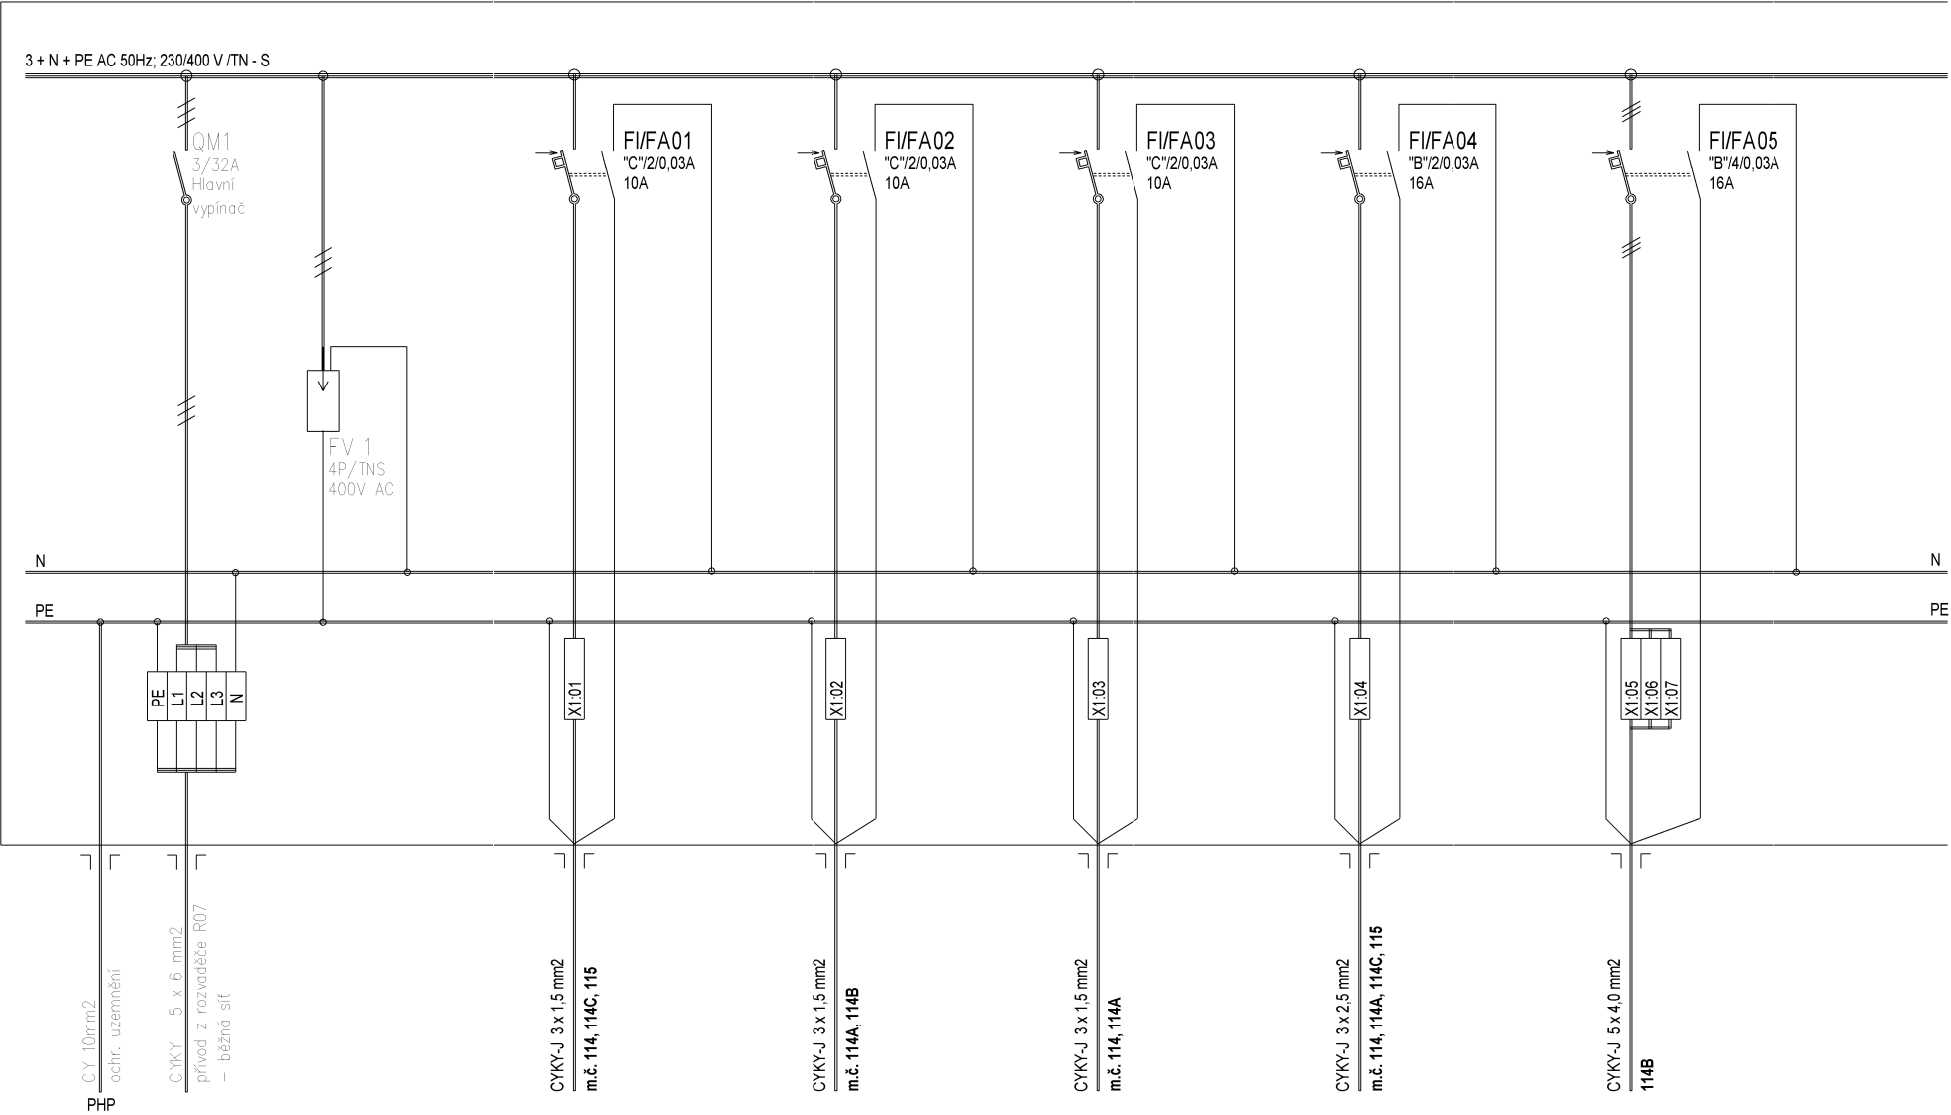

VÝVOD/SPOTŘEBIČ
Pi [kW]
POZNÁMKA

Světla
0,30 kW
Okruh 1

Světla
0,30 kW
Okruh 2

Nouz.světla
0,10 kW
Okruh 3

Zásuvky
3,60 kW
Okruh 4


Sauna SK1
8,00 kW
Okruh 5

1 : 50

Příklad řešení

KRYTÍ min IP 40, PO OTEVŘENÍ DVEŘÍ IP20

Strana 3/3

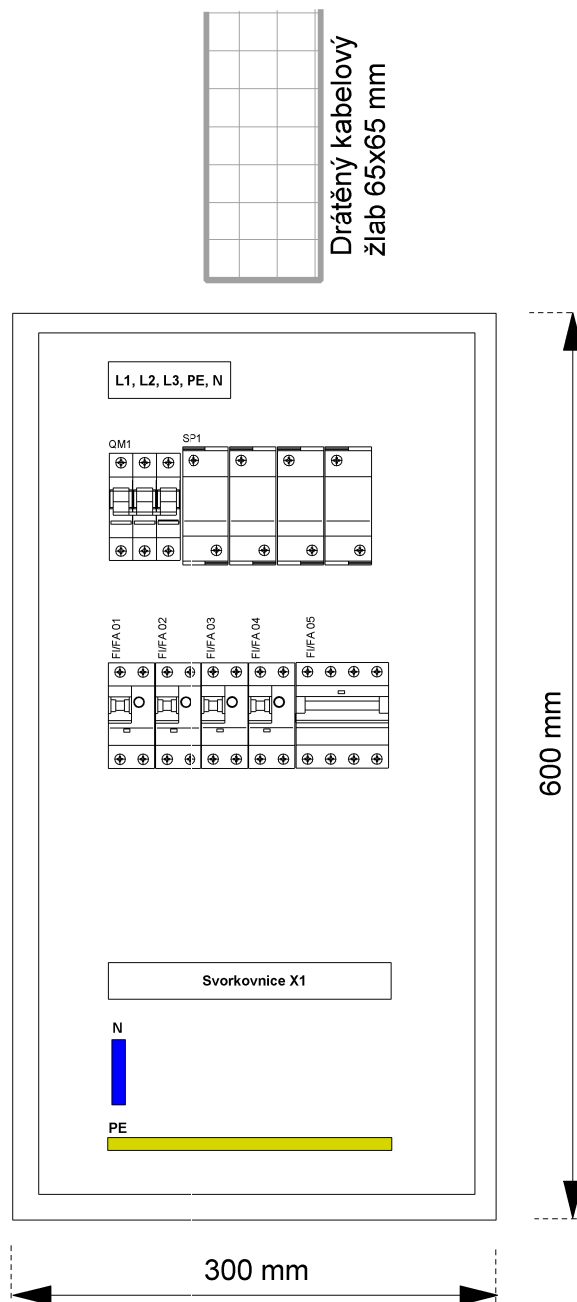

Drátěný kabelový žlab 65x65 mm

