


DRUH POVRCHU  
VZDÁLENOSTI ŠACHET  
OZNAČENÍ ŠACHET

SMĚROVÉ POMĚRY

MĚŘÍTKA 1:200/100

LEGENDA TYPŮ ČAR  
PŮVODNÍ TERÉN

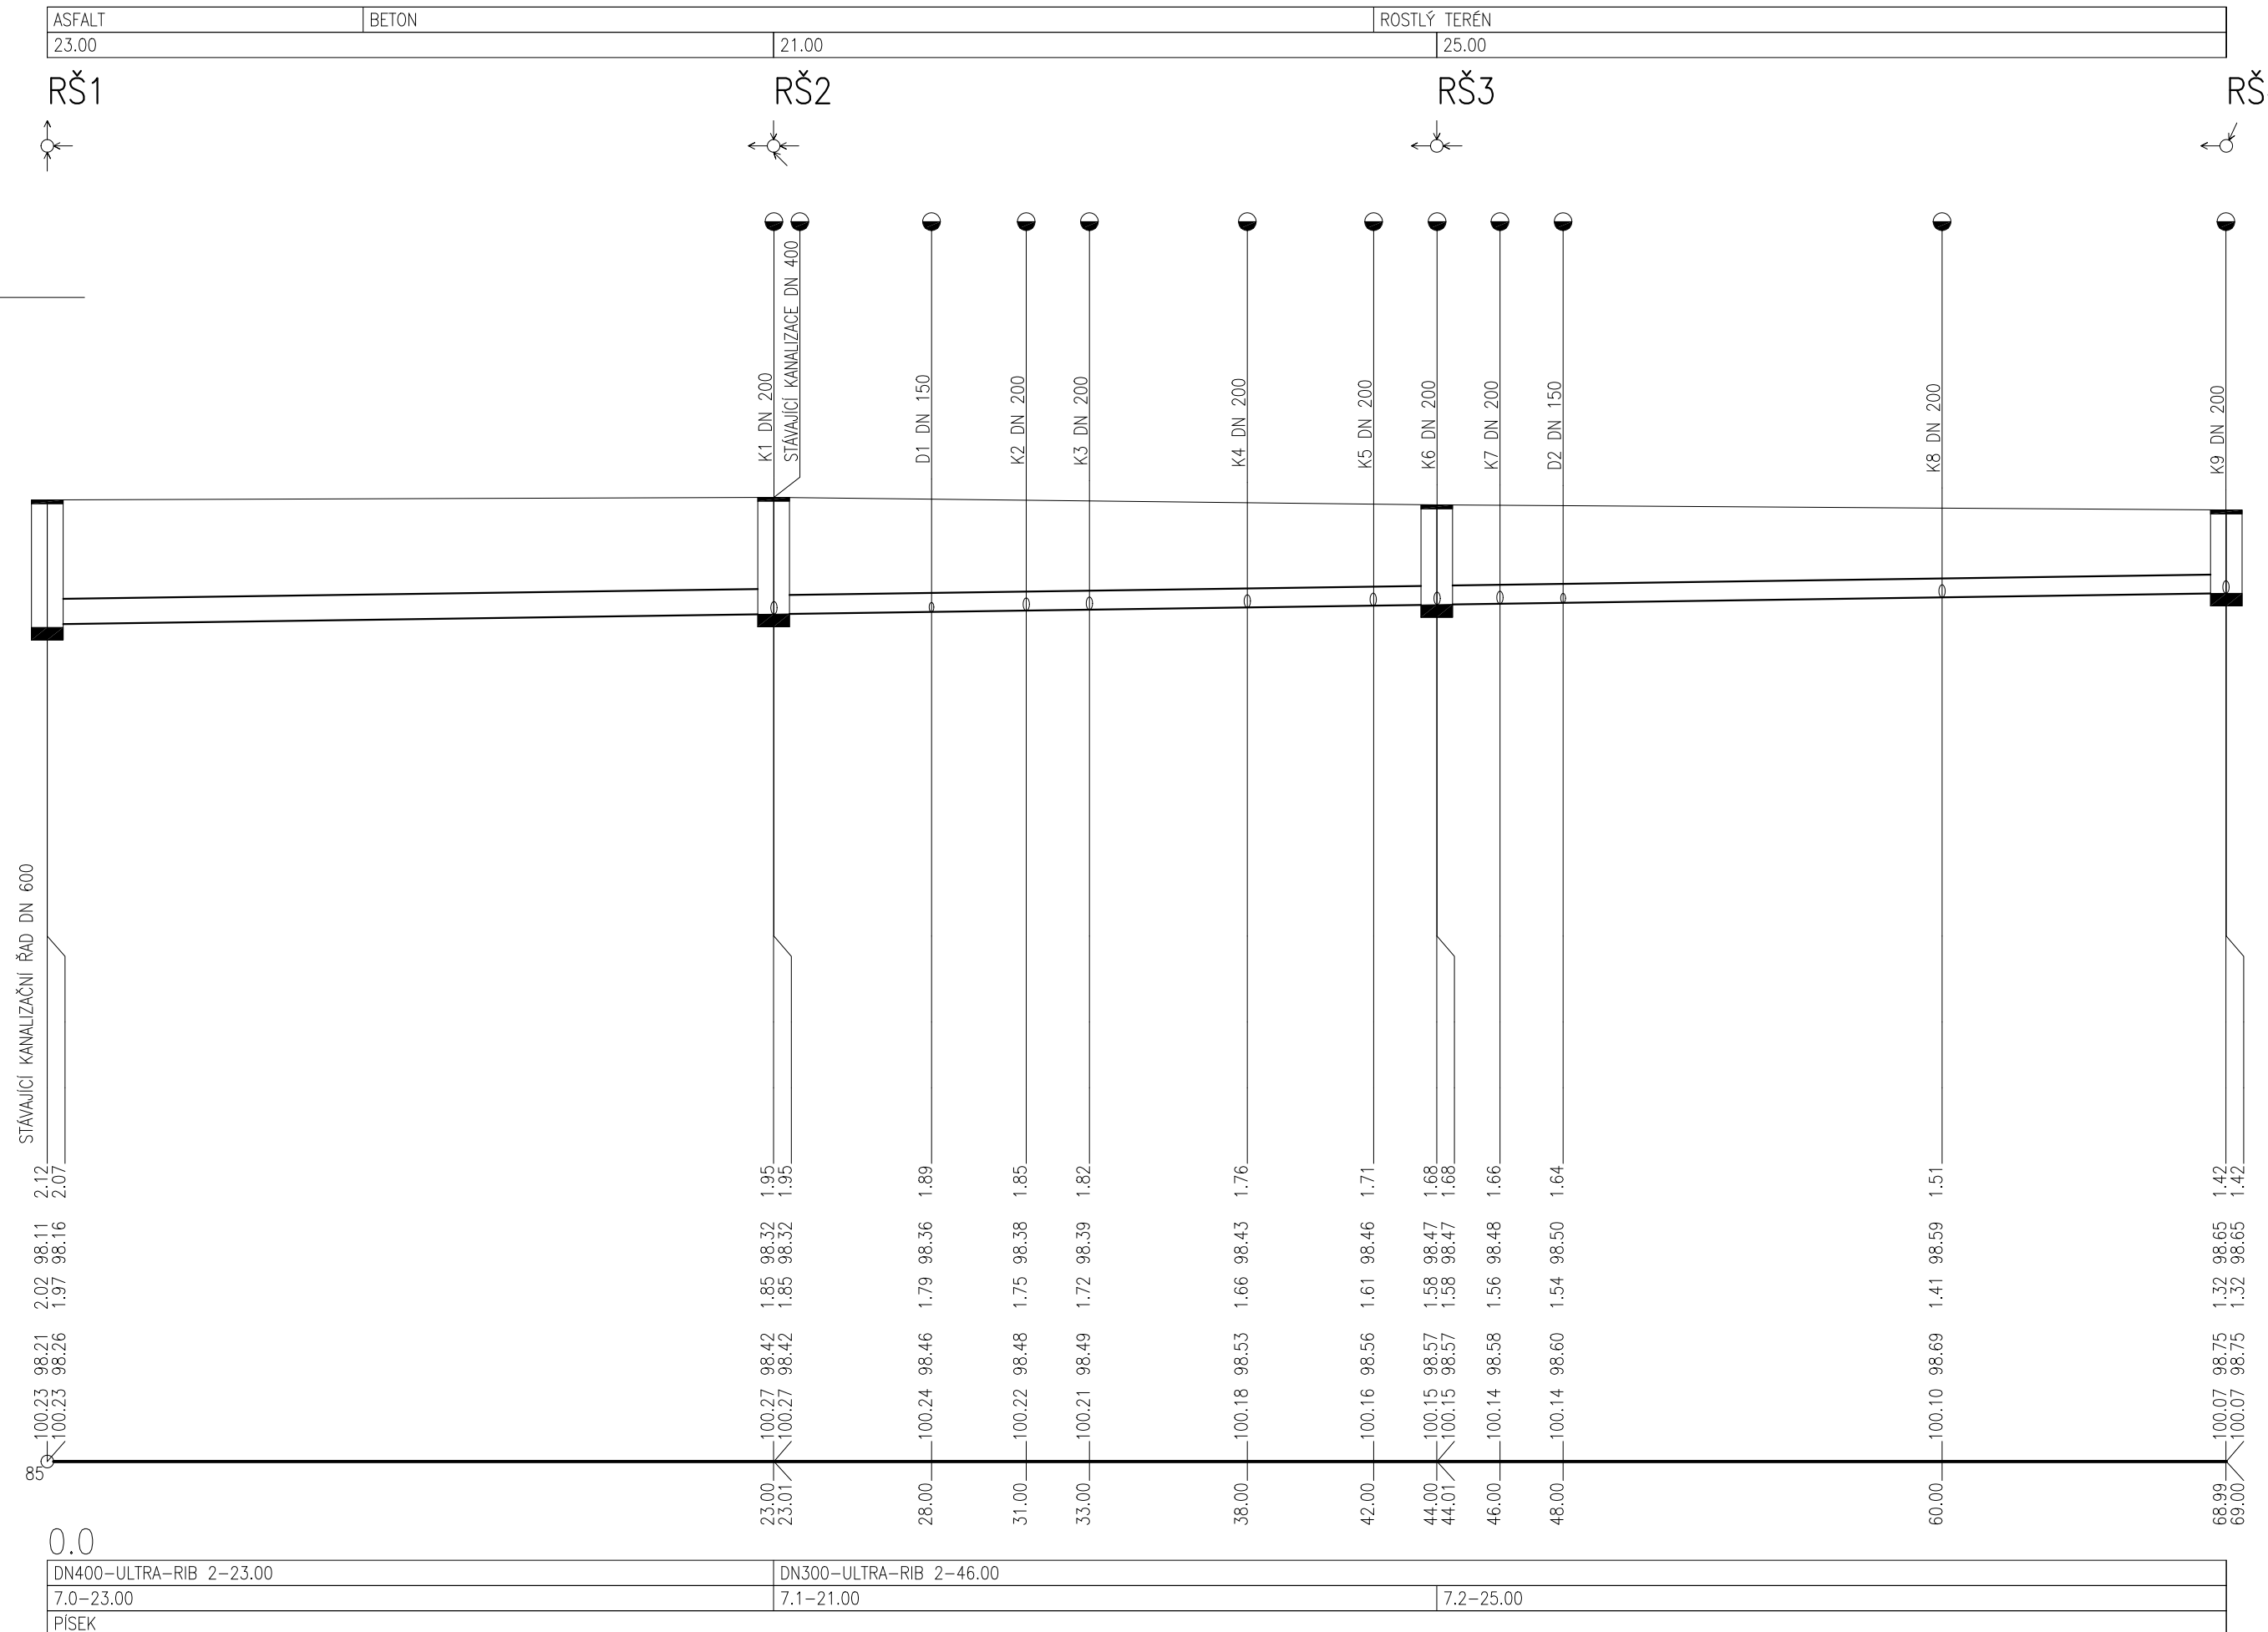

TABULKA DOMOVNÍCH PŘÍPOJEK KANALIZACE

ČÍSLO	DÉLKA PŘÍPOJKY	MATERIÁL PŘÍPOJKY	DNO STOKY
K1	3,0 m	PVC-KG DN 200	98,42
K2	3,5 m	PVC-KG DN 200	98,48
K3	3,5 m	PVC-KG DN 200	98,49
K4	3,5 m	PVC-KG DN 200	98,53
K5	3,5 m	PVC-KG DN 200	98,56
K6	3,0 m	PVC-KG DN 200	98,57
K7	3,5 m	PVC-KG DN 200	98,58
K8	3,5 m	PVC-KG DN 200	98,68
K9	3,0 m	PVC-KG DN 200	98,75
D1	3,5 m	PVC-KG DN 150	98,46
D2	3,5 m	PVC-KG DN 150	98,60

LEGENDA:

RŠ1-RŠ4

K1-K9

D1-D2

- >>> — KANALIZACE JEDNOTNÁ – TROUBY ULTRA-RIB 2 SN 10 DN 300
- >>> - KANALIZAČNÍ PŘÍPOJKY – TROUBY PVC-KG
- >>> — KANALIZACE JEDNOTNÁ – STÁVAJÍCÍ
- ✕ >>> ✕ KANALIZACE JEDNOTNÁ – STÁVAJÍCÍ, PO ZPROVOZNNÍ NOVÉ KANALIZACE, BUDE ZRUŠENA

POZNÁMKA:

- PŘED ZAPOČETÍM ZEMNÍCH PRACÍ JE NUTNÉ VYTÝČENÍ VŠECH PODZEMNÍCH VEDENÍ, TRASA KANALIZACE BYLA ZAKRESLENA DO MAPOVÉHO PODKLADU, PŘEDANÉHO INVESTOREM, KTERÝ NEOBSAHOVAL ZÁKRESY PODZEMNÍCH VEDENÍ
- ORIENTAČNÍ TRASY KANALIZAČNÍCH PŘÍPOJEK BYLY PŘEVZATY Z KAMEROVÝCH ZKOUŠEK STÁVAJÍCÍ KANALIZACE, JE NUTNÉ OVĚŘIT KOPANÝMI SONDAMI SKUTEČNÉ UMÍSTĚNÍ PŘÍPOJEK
- PO PŘEPOJENÍ VŠECH PŘÍPOJEK DO NOVÉ KANALIZACE, BUDE STÁVAJÍCÍ KANALIZACE ZRUŠENA, VČETNĚ REVIZNÍCH ŠACHET

Zodpovědný projektant		Kontroloval		<b>ZELENKA PETR</b> Krunertova 372/15 500 04 Hradec Králové tel.603805962 IČO 12340863	
Stavební část	Zdravotní techniky				
	PETR ZELENKA	PETR ZELENKA			
Investor : VĚZEŇSKÁ SLUŽBA ČESKÉ REPUBLIKY, HUSOVÁ 194, 530 44 PARDUBICE				Čís.zakázky	
<b>OPRAVA ROZVODŮ A PŘÍPOJEK ZT obj. č.7, 25 a 13</b> <b>AREÁL VĚZNICE PARDUBICE</b> HUSOVA ul. 194, 530 44 PARDUBICE Zdravotní technika				Druh proj.	DPS
				Datum	03.2017
				Formát A4	3
<b>OBJEKTY č.7, 25 a 13 – PŘÍPOJKY – PODÉLNÉ ŘEZY</b>				Měřítko	1:200/100
				<b>ZT.5</b>	