
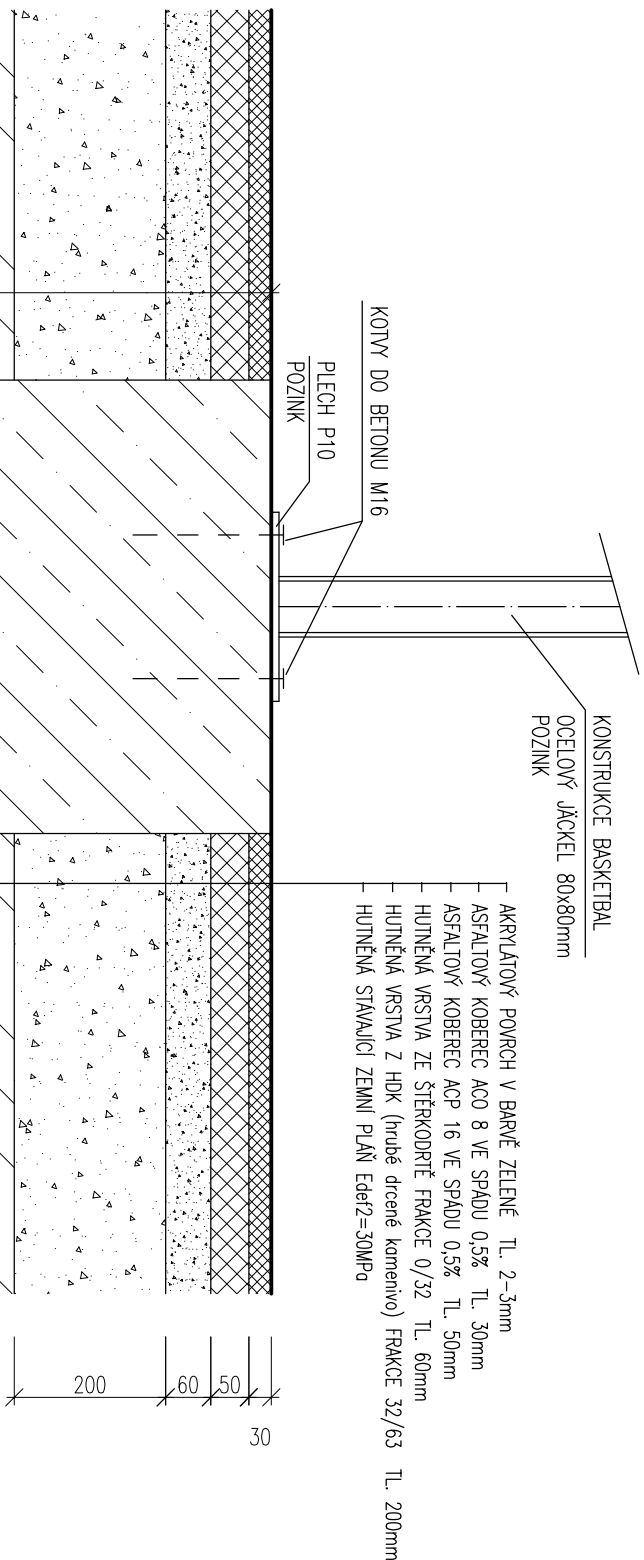


DETAIL KOTVENÍ KONSTRUKCE PRO BASKETBAL

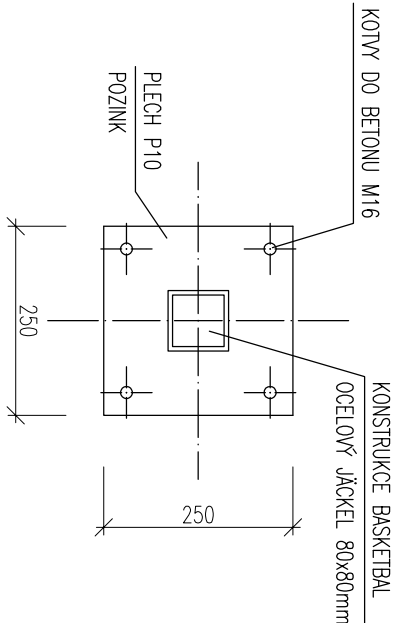

ZAKLADOVÁ PATKA, BETON
C 16/20 (B20) ROZMĚR
600x600mm HLoubKY
900mm OD UT, JEJÍ
HORNÍ POKRCH DOKONALE
ROVNÝ

ZOD.PROJEKTANT		KONTROLOVAL		VYPRACOVAL					
Ing. FILIP DUDA			Ing. FILIP DUDA						
INVESTOR		VĚZEŇSKÁ SLUŽBA ČESKÉ REPUBLIKY, SOUDNÍ 1672/1a, 140 67 PRAHA 4							
MÍSTO STAVBY		K.Ú. ČESKÉ BUDĚJOVICE 7 NA PARC. Č. 25/2							
STAV.ÚŘAD		ČESKÉ BUDĚJOVICE							
NÁZEV STAVBY:									
OPRAVA HRŠTĚ PRO VOLNOČASOVÉ AKTIVITY, VĚZNICE Č. BUDĚJOVICE, NA PARC. Č. 25/2									
						MĚŘÍTKO:		Č.VÝKRESU:	
						1:10		D.1.1.7	