


PŮDORYS HRŠTĚ – LAJNOVÁNÍ

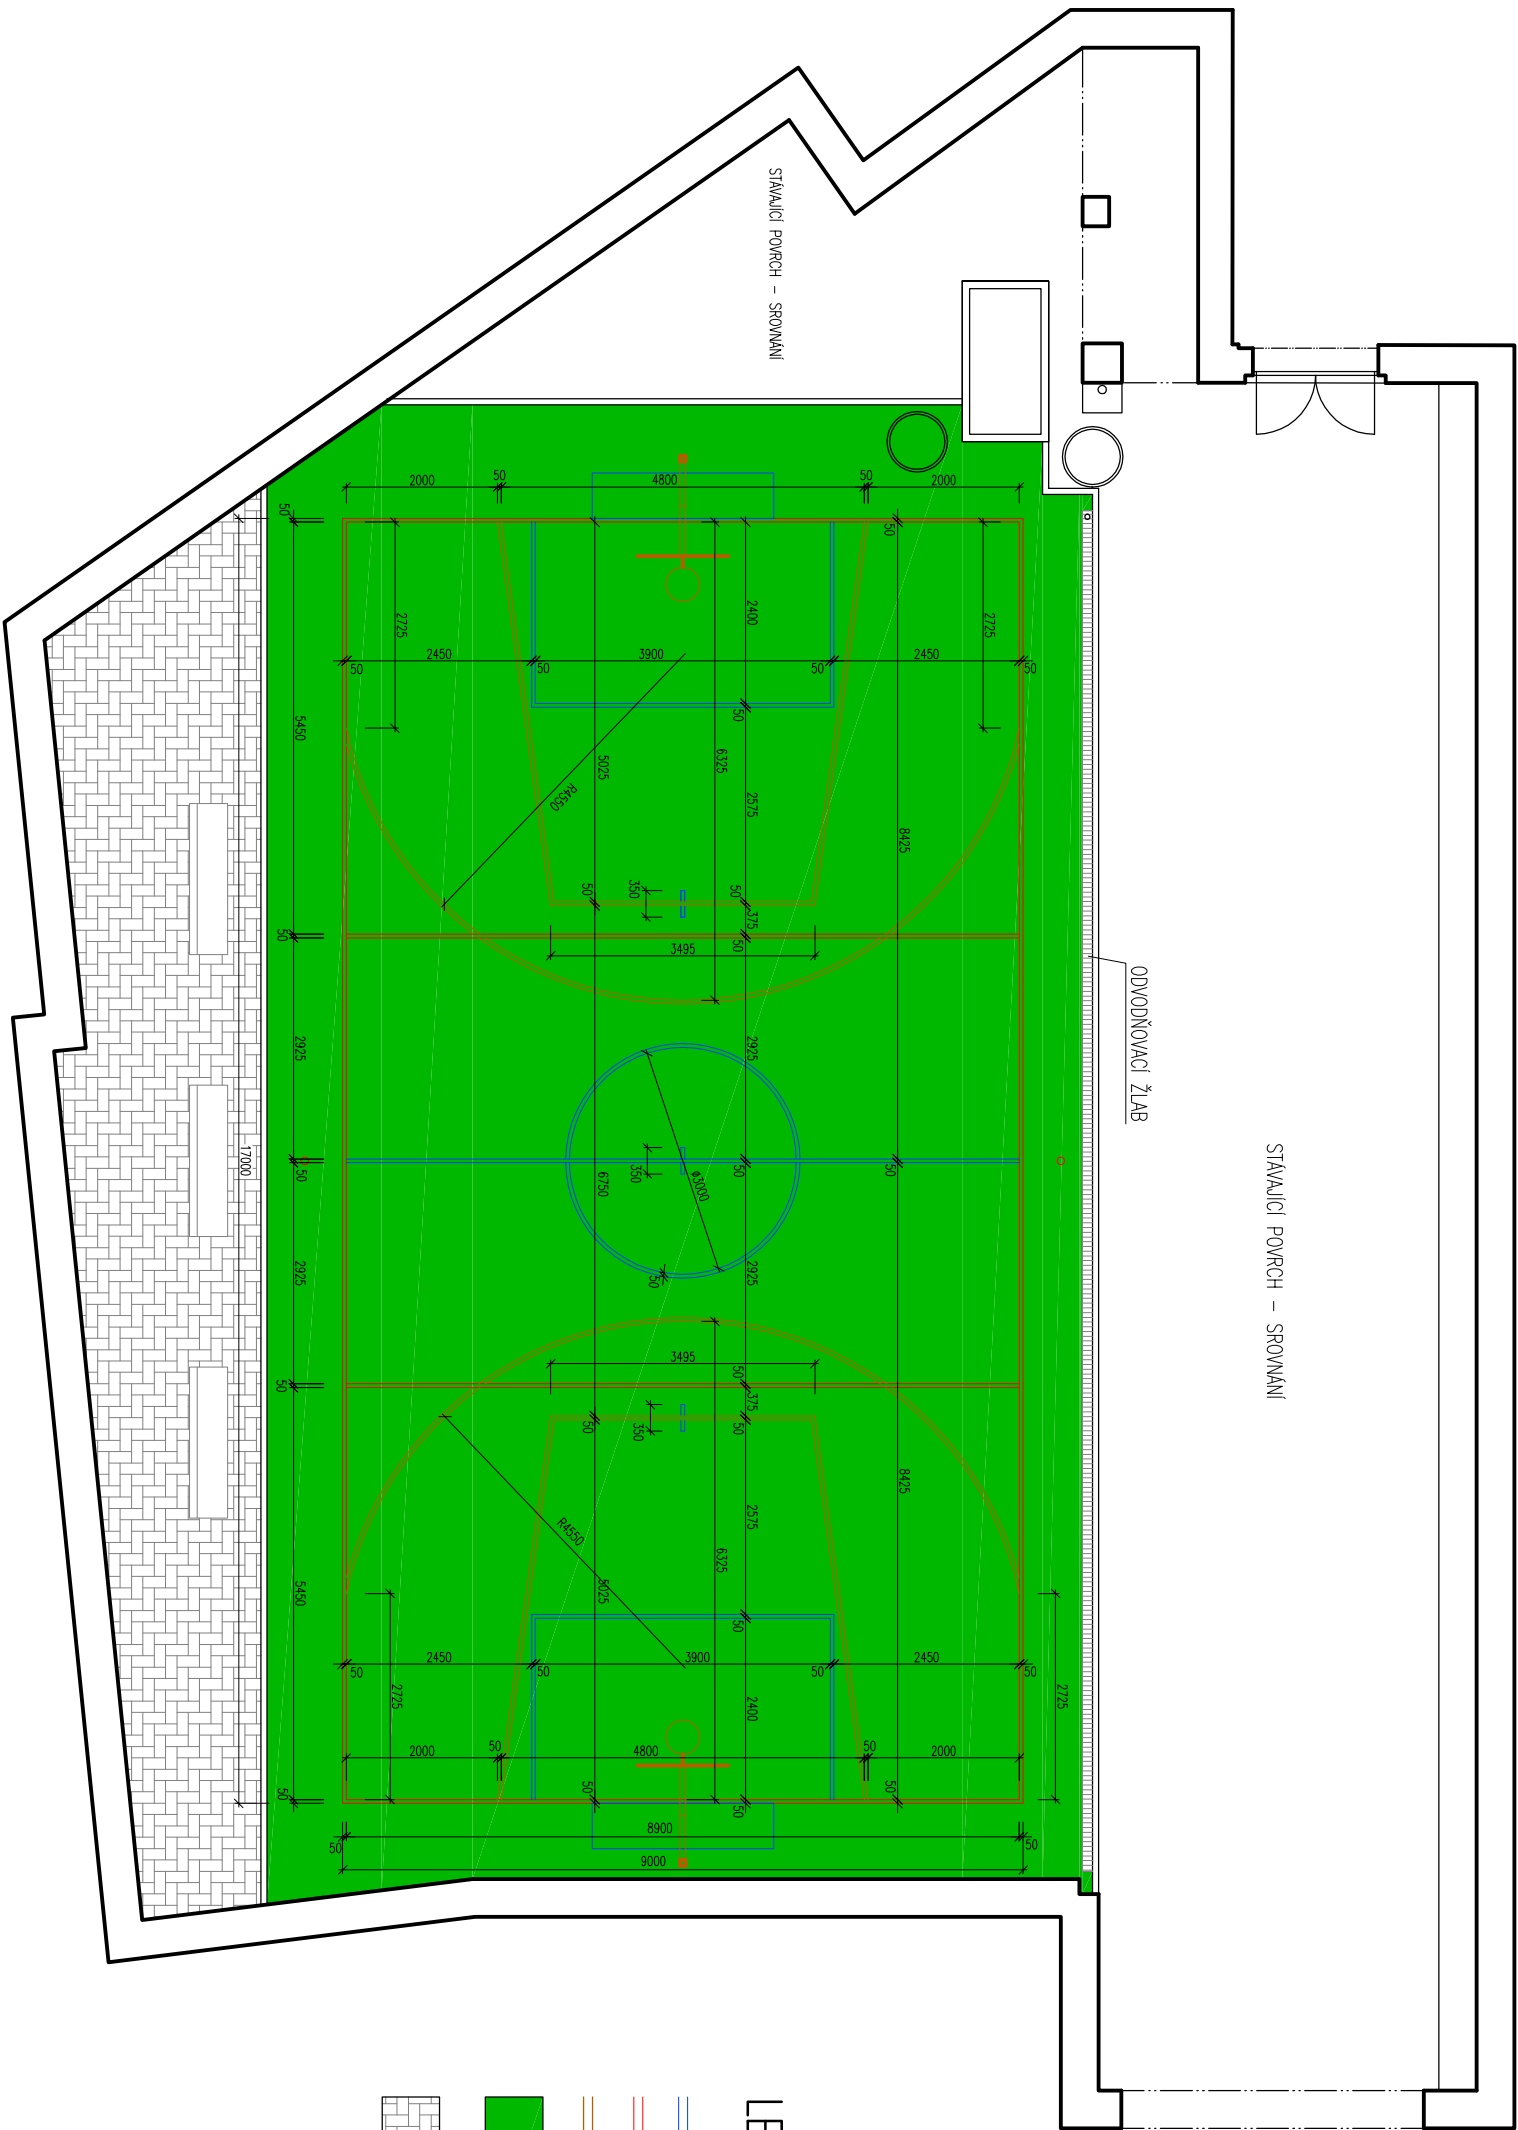

LEGENDA LAJNOVÁNÍ

- Malá kopaná
- Volejbal, nohejbal
- Basketbal
- opravovaná plocha hrštĚ – asfaltový povrch + akrylátová stĚrka
- opravovaná plocha – betonová zámková dlažba

ZOD.PROJEKTANT		KONTROLOVAL	VYPRACOVAL	ING. FILIP DUDA	
Ing. FILIP DUDA			Ing. FILIP DUDA	Zlaté Koruna 68, 382 02, Zlaté Koruna Pobočka: Sedlčská 2223/3, 370 07, Č. Budějovice IČ:88245802 DIČ: CZ8307301343 Telefon: 777 854 744, e-mail: filip.duda@centrum.cz	
INVESTOR		VĚZEŇSKÁ SLUŽBA ČESKÉ REPUBLIKY, SOUDNÍ 1672/Ia, 140 67 PRAHA 4		STUPĚŇ PD	RDS
MÍSTO STAVBY		K.Ú. ČESKÉ BUDĚJOVICE 7 NA PARC. Č. 25/2		ČÍSLO ZAKÁZKY	01/2017
STAV.ÚŘAD		ČESKÉ BUDĚJOVICE		DATUM	BŘEZEN 2017
NÁZEV STAVBY:		OPRAVA HRŠTĚ PRO VOLNOČASOVÉ AKTIVITY, VĚZNICE Č. BUDĚJOVICE, NA PARC. Č. 25/2		FORMAT	2 A4
OBSAH VÝKRESU:		PŮDORYS HRŠTĚ – LAJNOVÁNÍ		MĚŘITKO:	1:100
					Č.VÝKRESU:
					D.1.1.2