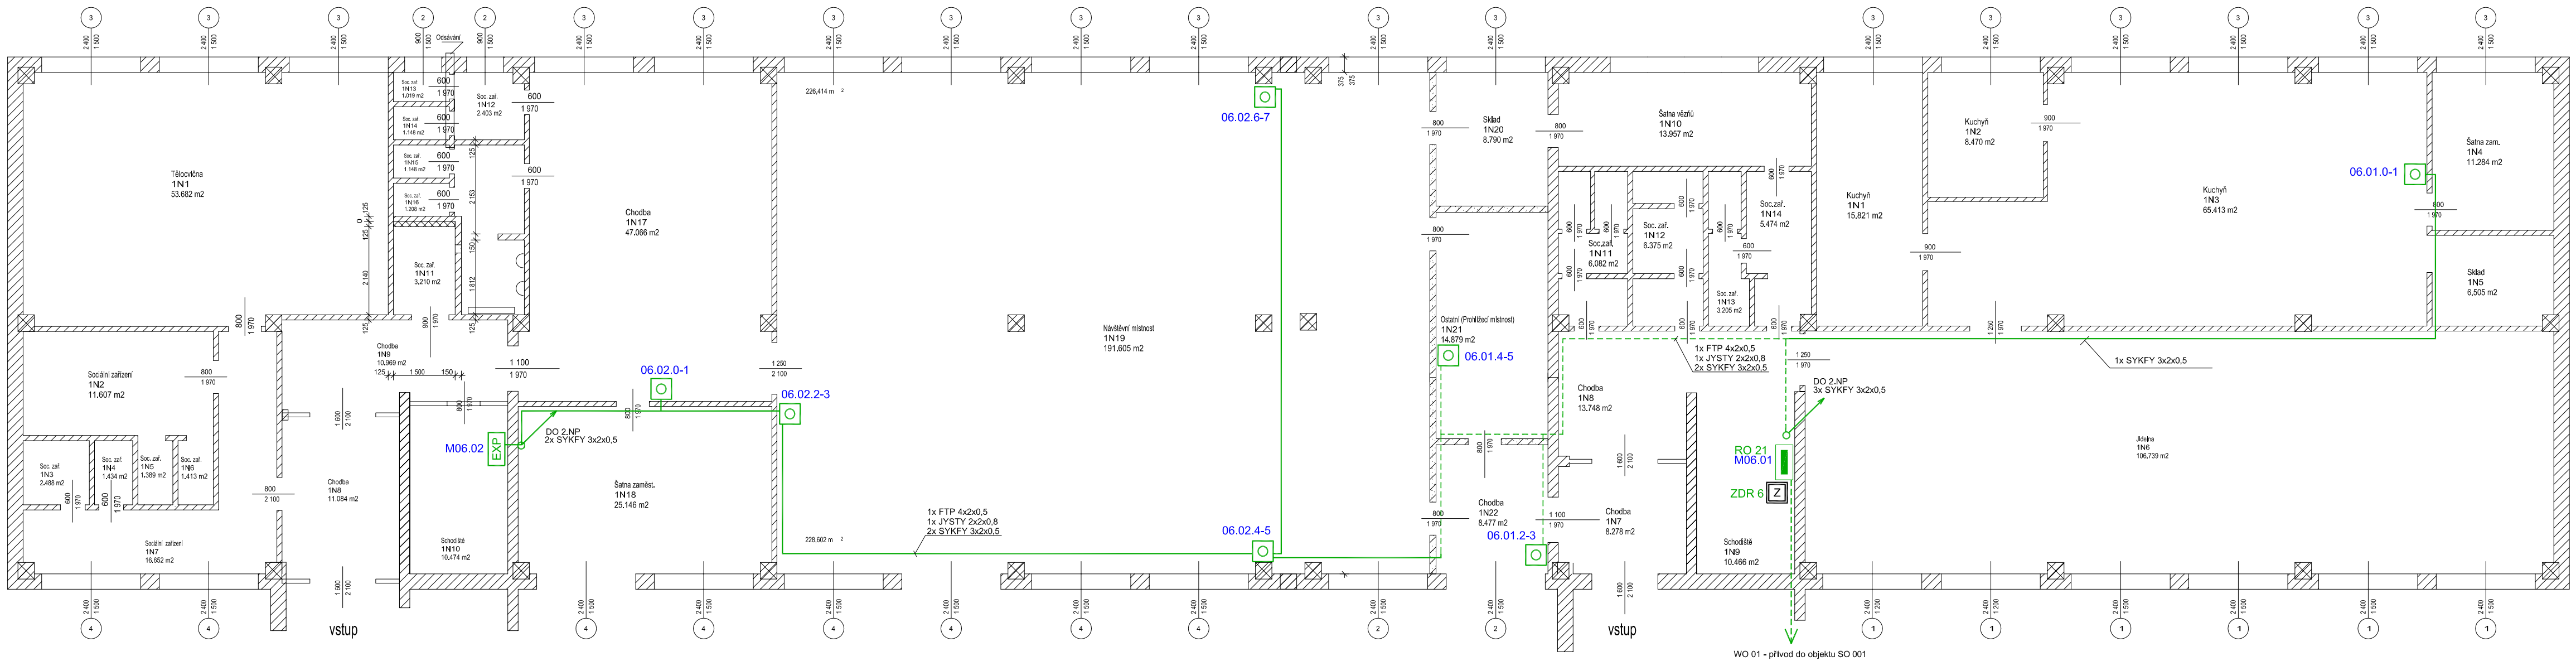

SO 005 - Hlavní budova II

SO 006 - Hlavní budova I

LEGENDA

- PZTS — Ústředna PZTS
- EXP — Expandér PZTS
- Tísňový hlásič
- Tísňový hlásič těžký
- Rozvaděč PZTS
- Z — Napájecí zdroj
- Trasa uložena v PVC liště na povrchu
- Trasa uložena v PVC trubce pod omítkou

M07.01 — Číslo linkového modulu
- adresa na sběrnici
- číslo sběrnice

07.01.0-1 — Číslo smyčky prvku
- číslo smyčky
- adresa modulu na sběrnici
- číslo sběrnice

VYPRACOVAL: ZDENĚK MRKVICA	ZODP.PROJEKTANT: ZDENĚK MRKVICA	**CATEGORY a.s.** **Vídeňská 125** **619 00 Brno** **http://www.category.cz**
HL.INZ.PROJEKTU: ING. JIŘÍ KAPOUN	KONTROLOVAL:	
INVESTOR: Vězeňská služba ČR se sídlem Soudní 1672/1a, 140 67 Praha		
STAVBA: Věznice Vinařice č.p. 245, 273 07 Vinařice	ARCHIVAČNÍ ČÍSLO: Z161-550	
	ÚČEL: RDS	
PROFESE: ROZŠÍŘENÍ PZTS - TÍSŇOVÉ HLÁSIČE	DATUM: 01/2016	
PŮDORYS SO 005,006 - HOSPODÁŘSKÁ BUDOVA I+II - 1.NP	FORMÁT: 4xA4	MĚŘÍTKO: 1:100 / ČÍS. VÝKRESU: SLP-09