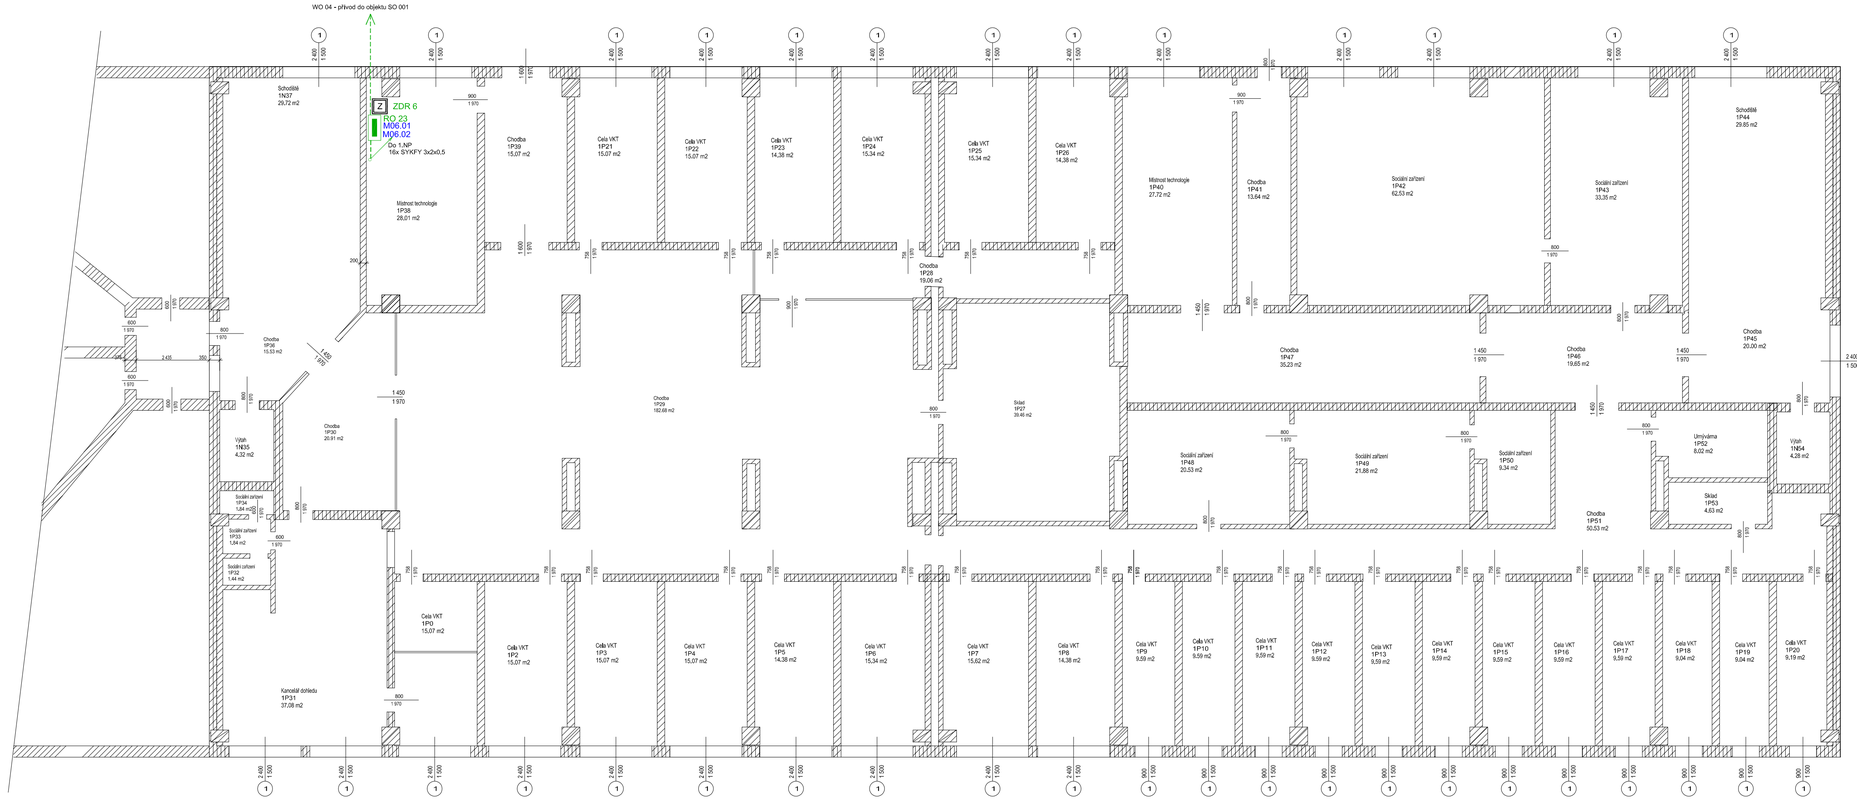

LEGENDA

- PZTS — Ústředna PZTS
- EXP — Expandér PZTS
- Tísňový hlásič
- Tísňový hlásič těžký
- Rozvaděč PZTS
- Z — Napájecí zdroj
- Trasa uložena v PVC liště na povrchu
- Trasa uložena v PVC trubce pod omítkou

M07.01 — Číslo liniového modulu
- adresa na sběrnici
- číslo sběrnice

07.01.0-1 — Číslo smyčky prvku
- číslo smyčky
- adresa modulu na sběrnici
- číslo sběrnice

VYPRACOVAL: ZDENĚK MRKVICA	ZODP.PROJEKTANT: ZDENĚK MRKVICA	**CATEGORY a.s.** **Vídeňská 125** **619 00 Brno** **http://www.category.cz**	
HL.INŽ.PROJEKTU: ING. JIŘÍ KAPOUN	KONTROLOVAL:		
INVESTOR: Vězeňská služba ČR se sídlem Soudní 1672/1a, 140 67 Praha			
STAVBA: Věznice Vinařice č.p. 245, 273 07 Vinařice		ARCHIVAČNÍ ČÍSLO:	Z161-550
		ÚČEL:	RDS
PROFESE: ROZŠÍŘENÍ PZTS - TÍSŇOVÉ HLÁSIČE		DATUM:	01/2016
PŮDORYS SO 011 - UBYTOVNA "K" - 1.PP	FORMÁT: 4xA4	MĚŘÍTKO: 1:100	ČÍS. VÝKRESU: SLP-13