


RĚZ A-A'

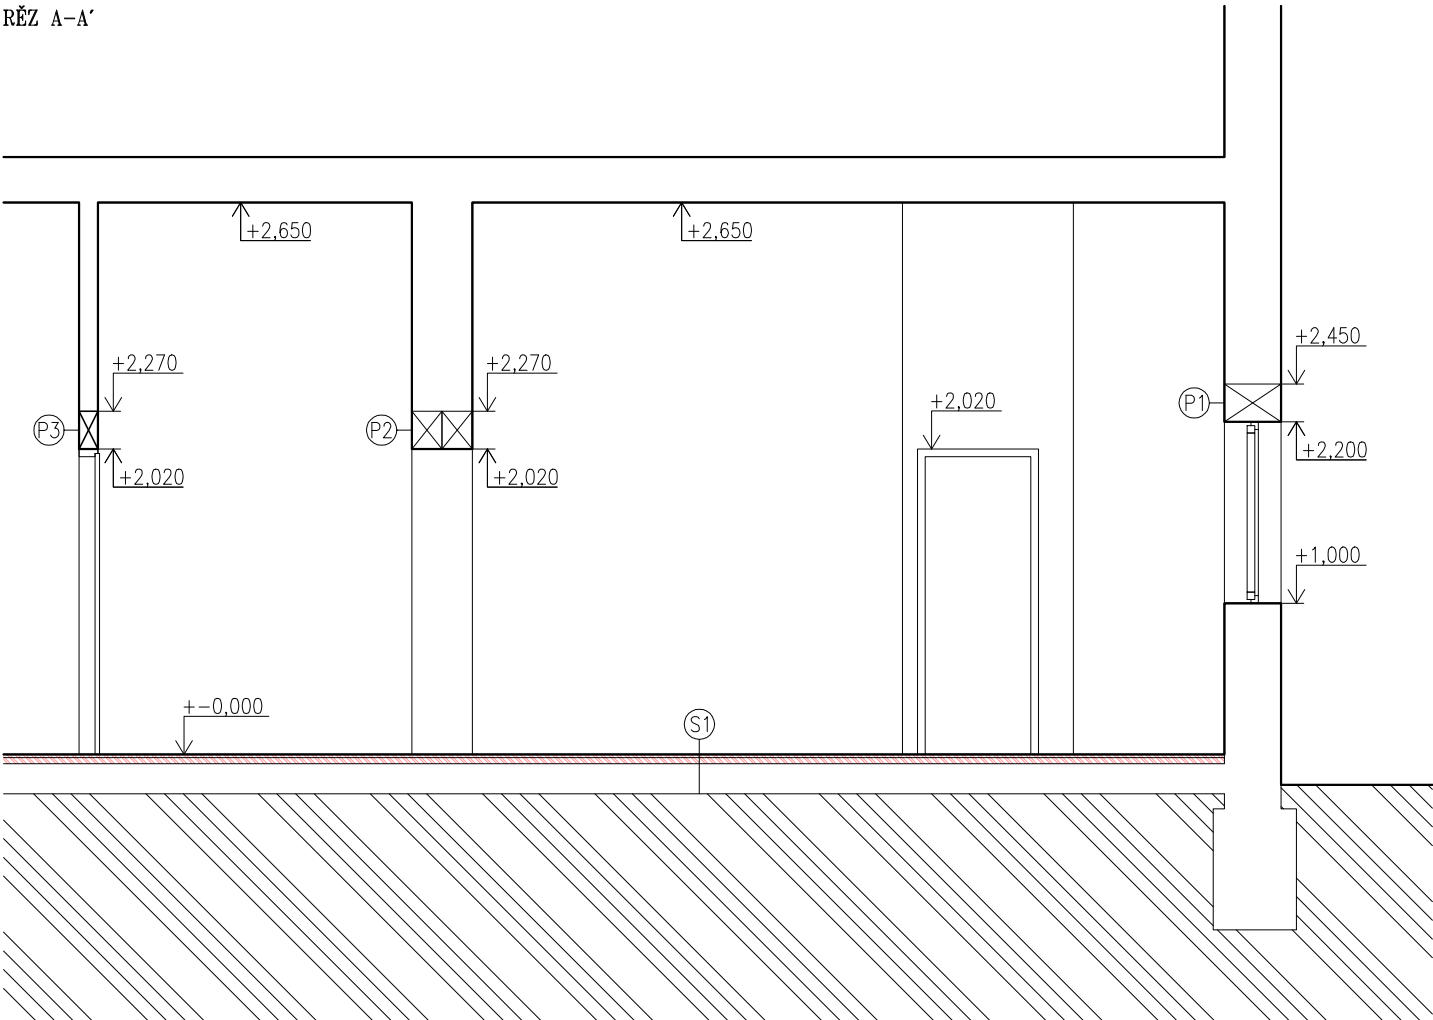

NOVÉ VODOROVNÉ KONSTRUKCE
KERAMICKÁ PODLAHOVÁ KRYTINA

- NOVÁ KERAMICKÁ DLAŽBA
PRO PROSTŘEDÍ S MOKRÝM PROVOZEM 10 mm
- VRSTVA SYSTÉMOVÉHO LEPIDLA 10–20mm
- STÁVAJÍCÍ PODLAHOVÁ KONSTRUKCE
- ROSTLÝ TERÉN
- NOSNÝ PŘEKLAD 375/250/1750 mm
- NOSNÝ PŘEKLAD 200/250/1500 mm
- NENOSNÝ PŘEKLAD 100/250/1250 mm

SPOLÉČNOST
MESSOR s.r.o., JANA ŠVERMY 11, 432 01 KADAŇ
IČ:287 38 217,DIČ:CZ28738217
SPOLÉČNOST ZAPSANÁ U KRAJSKÉHO SOUDU V OSTI NAD LABEM ODDÍL C, VLOŽKA 29648
mob.: 607 604 304, e-mail: info@messor.cz, webhttp://www.messor.cz
REALIZACE STAVEB, PROJEKTOVÁ ČINNOST, TECHNICKÝ A AUTORSKÝ DOZOR, PŘÍPRAVA
VYBĚROVÝCH ŘÍZENÍ (PODLE ZÁKONA O VEŘEJNÝCH ZAKÁZKÁCH), INŽENÝRSKÁ ČINNOST



RAZÍTKO: PARE:

ZMĚNA: (VE FORMÁTU ČÍSLO, DATUM, POPIS)

01

NÁZEV STAVBY:

SOCIÁLNÍ ZÁZEMÍ A ŠATNY
ZAMĚSTNANCŮ
p.č. st.165 a st.166,
k.ú. Nové Sedlo u Žatce (706710)

ZODPOVĚDNÝ PROJEKTANT:

Ing. OTA VETTERMANN

PROJEKTANT:

MAREK RAZÍM

AUTORIZACE:

ČESKÁ KOMORA AUTORIZOVANÝCH INŽENÝRŮ A TECHNIKŮ ČINNÝCH VE VÝSTAVBĚ
OBOR: POZEMNÍ STAVBY A KONSTRUKCE – ČÍSLO AUTORIZACE: 04 02 018

PROFESE:

POZEMNÍ STAVBA

ČÍSLO ZAKÁZKY:

16048

DATUM:

11/ 2016

STUPEŇ PROJEKTOVÉ DOKUMENTACE:

DSP, DZS

INVESTOR:

Vězeňská služba České republiky
Soudní 1672/1a
140 67 Praha 4
IČ:00212423

OBJEKT:

ŠATNY

KÓTOVÁNO V:

mm

MĚŘITKO:

1:50

FORMÁT:

2xA4

NÁZEV VÝKRESU:

ČÍSLO VÝKRESU:

NAVRHOVANÝ STAV
ŘEZ A-A'

D.1.1.B
03