


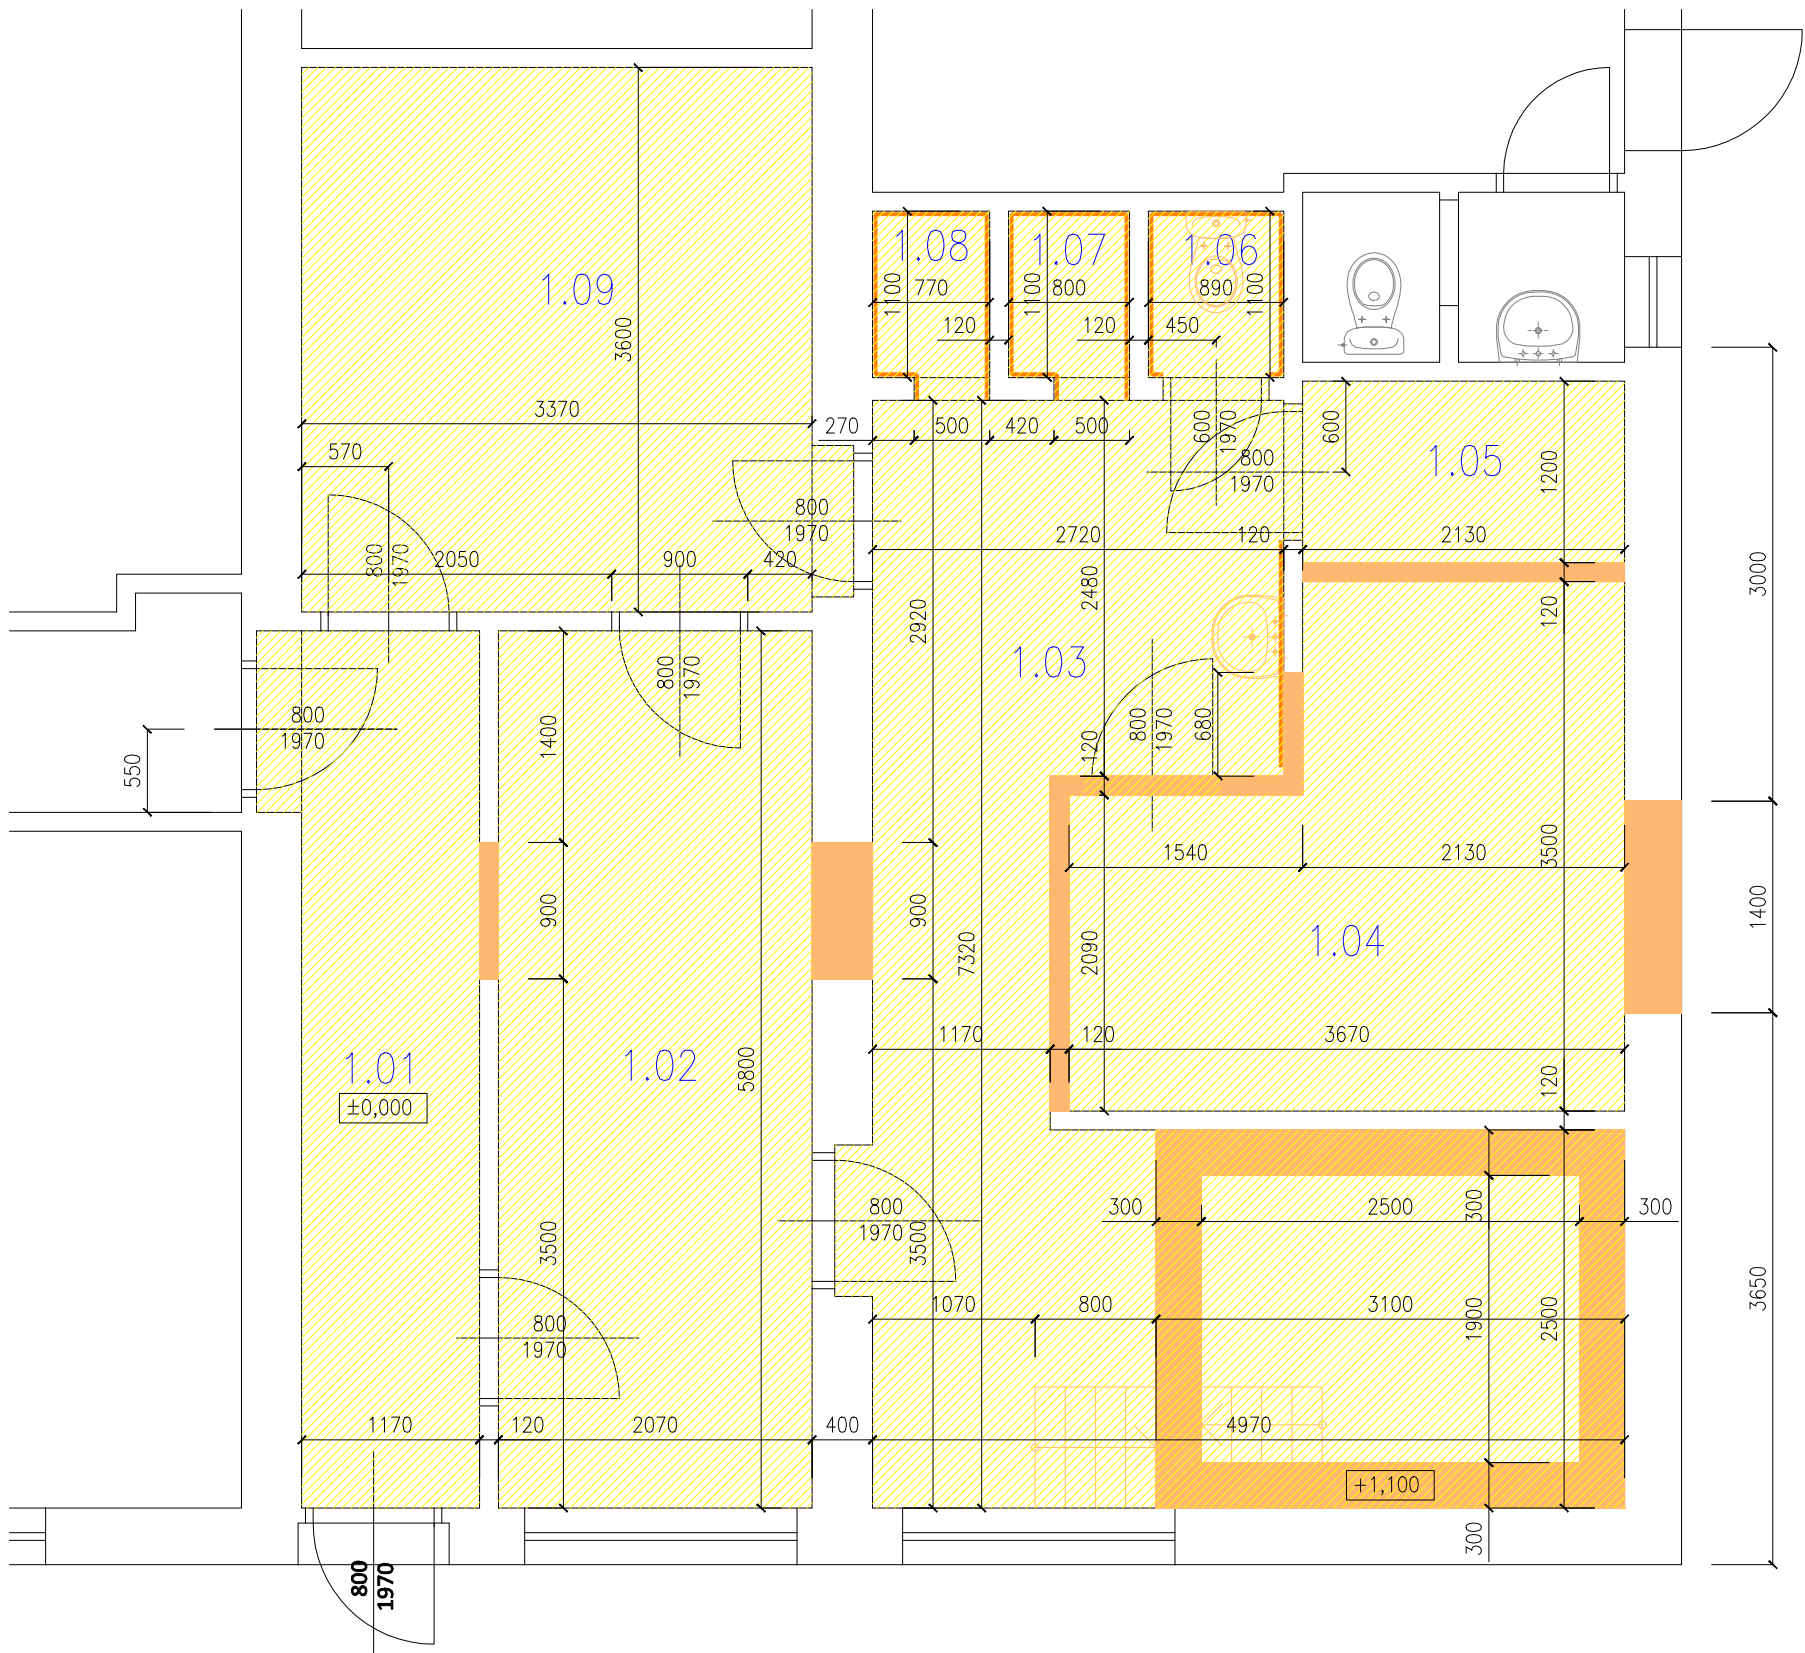


LEGENDA MÍSTNOSTÍ–1.NP– STÁVAJÍCÍ STAV

OZN.	ÚČEL MÍSTNOSTÍ	PLOCHA	PODLAHA	POVRCH STĚN	STROP
1.01	CHODBA	7,18m ²	KERAM. DLAŽBA	VÁPENNÁ OMÍTKA	VÁPENNÁ OMÍTKA
1.02	ŠATNA ŽENY	12,04m ²	KERAM. DLAŽBA	VÁPENNÁ OMÍTKA	VÁPENNÁ OMÍTKA
1.03	UMÝVÁRNA	22,20m ²	KERAM. DLAŽBA	KERAM. OBKLAD/VÁPENNÁ OMÍTKA	VÁPENNÁ OMÍTKA
1.04	SAUNA	10,70m ²	KERAM. DLAŽBA	DŘEVĚNÝ OBKLAD	VÁPENNÁ OMÍTKA
1.05	ROZVODNA NN (SAUNA)	2,60m ²	KERAM. DLAŽBA	VÁPENNÁ OMÍTKA	VÁPENNÁ OMÍTKA
1.06	WC	0,98m ²	KERAM. DLAŽBA	KERAM. OBKLAD/VÁPENNÁ OMÍTKA	VÁPENNÁ OMÍTKA
1.07	SPRCHA	0,88m ²	KERAM. DLAŽBA	KERAM. OBKLAD	VÁPENNÁ OMÍTKA
1.08	SPRCHA	0,85m ²	KERAM. DLAŽBA	KERAM. OBKLAD	VÁPENNÁ OMÍTKA
1.09	ŠATNA MUŽI	12,43m ²	KERAM. DLAŽBA	VÁPENNÁ OMÍTKA	VÁPENNÁ OMÍTKA

UŽITNÁ PLOCHA 1.NP CELKEM 69,86m²

- STÁVAJÍCÍ SMÍŠENÉ CIHELNÉ ZDIVO
- BOURÁNÍ SVISLÝCH KONSTRUKCÍ
KERAMICKÁ CPP TL. 100 mm a 450 mm
- BOURÁNÍ PODLAHOVÉ KRYTINY
- ODSTRANĚNÍ ZAŘIZOVACÍCH PŘEDMĚTŮ, DVEŘÍ A OKEN
- BOURÁNÍ KERAMICKÉHO OBKLADU 2000 mm

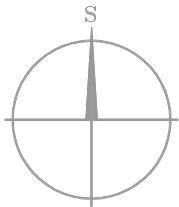

SPOLEČNOST
MESSOR s.r.o., JANA ŠVERMY 11, 432 01 KADAŇ
IČ:287 38 217,DIČ:CZ28738217
SPOLÉČNOST ZAPSANÁ U KRAJSKÉHO SOUDU V OSTI NAD LABEM ODŮL C, VLOŽKA 29648
mob.: 607 604 304, e--mail: info@messor.cz, webhttp://www.messor.cz
REALIZACE STAVEB, PROJEKTOVÁ ČINNOST, TECHNICKÝ A AUTORSKÝ DOZOR, PŘÍPRAVA
VYBĚROVÝCH ŘÍZENÍ (PODLE ZÁKONA O VEŘEJNÝCH ZAKÁZKÁCH), INŽENÝRSKÁ ČINNOST



RAZÍTKO: PARE:

ZMĚNA: (VE FORMÁTU ČÍSLO, DATUM, POPIS)

01

NÁZEV STAVBY:

**SOCIÁLNÍ ZÁZEMÍ A ŠATNY
ZAMĚSTNANCŮ**
p.č. st.165 a st.166,
k.ú. Nové Sedlo u Žatce (706710)

ZODPOVĚDNÝ PROJEKTANT:

Ing. OTA VETTERMANN

PROJEKTANT:

MAREK RAZÍM

AUTORIZACE:

ČESKÁ KOMORA AUTORIZOVANÝCH INŽENÝRŮ A TECHNIKŮ ČINNÝCH VE VÝSTAVBĚ
OBOR: POZEMNÍ STAVBY A KONSTRUKCE – ČÍSLO AUTORIZACE: 04 02 018

PROFESE:

POZEMNÍ STAVBA

ČÍSLO ZAKÁZKY:

16048

DATUM:

11/ 2016

STUPEŇ PROJEKTOVÉ DOKUMENTACE:

DSP, DZS

INVESTOR:

Vězeňská služba České republiky
Soudní 1672/1a
140 67 Praha 4
IČ:00212423

OBJEKT:

ŠATNY

KÓTOVÁNO V:

mm

MĚŘITKO:

1:50

FORMÁT:

2xA4

NÁZEV VÝKRESU:

**STÁVAJÍCÍ STAV
BOURÁNÍ
1.NP**

ČÍSLO VÝKRESU:

**D.1.1.B
01**