




VZOROVÝ ŘEZ A-A´

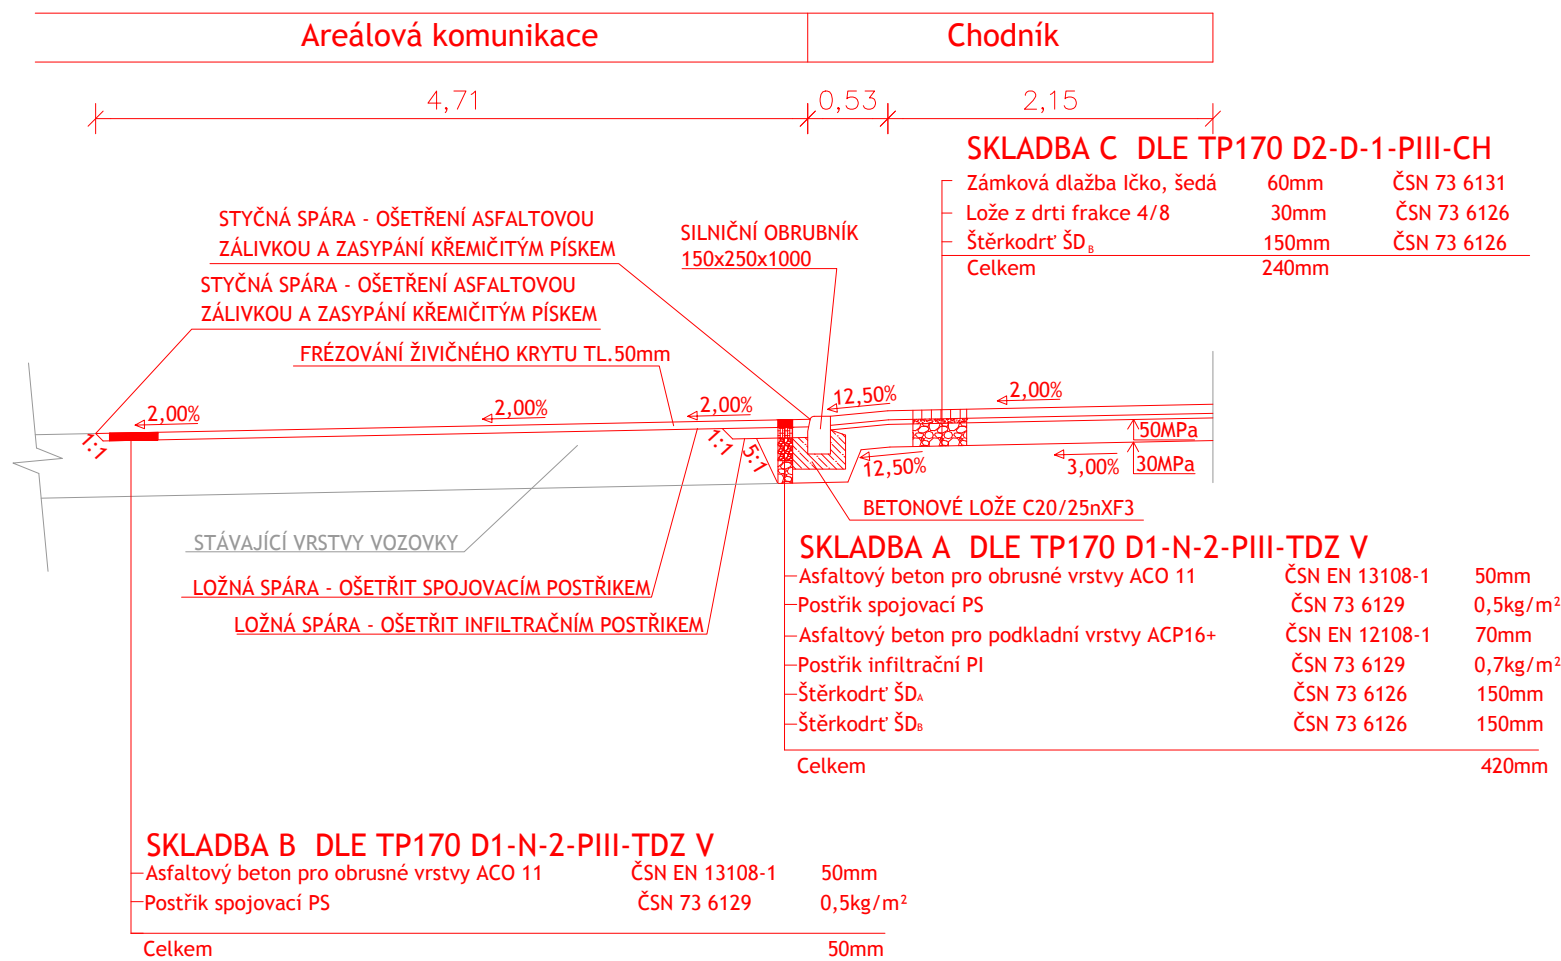

VZOROVÝ ŘEZ B-B´

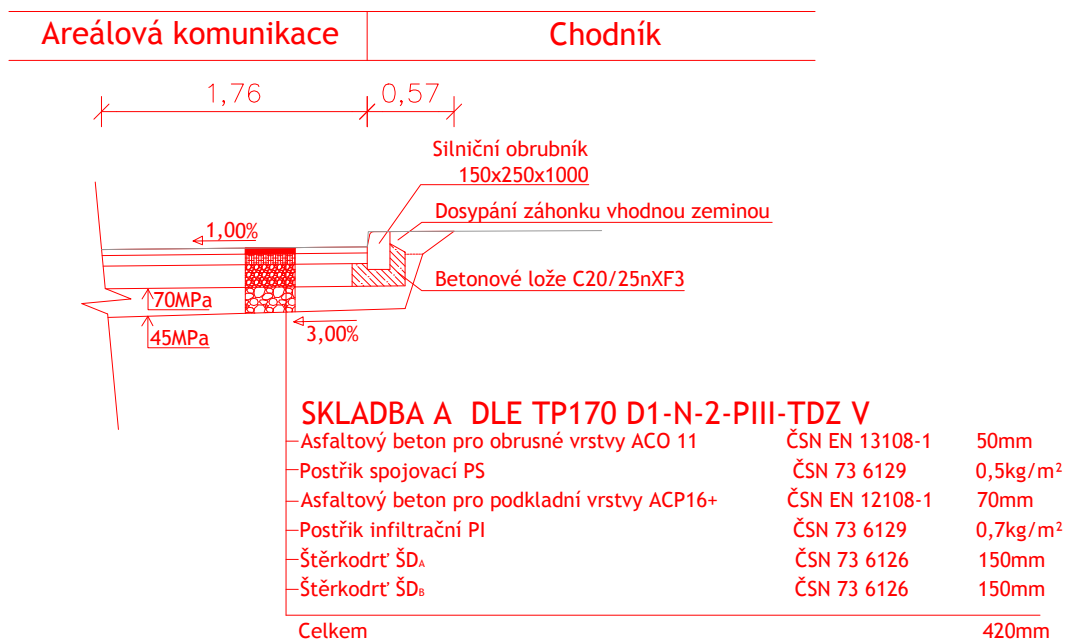

VZOROVÝ ŘEZ C-C´

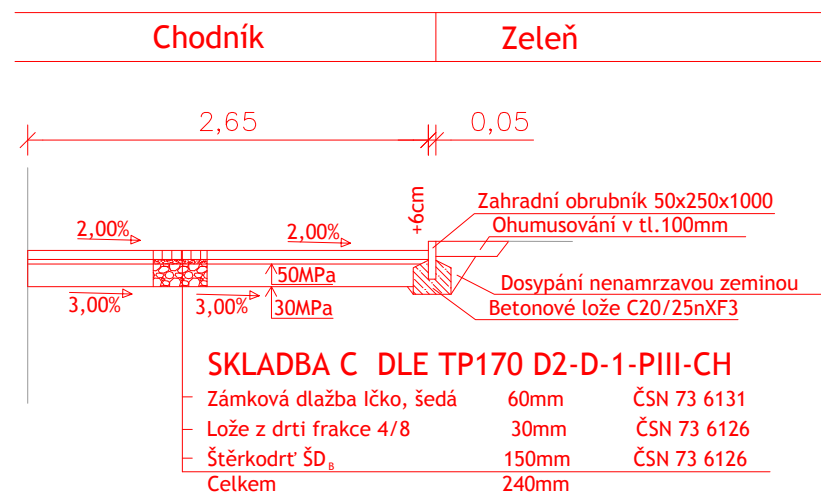

POZNÁMKA 1

POŽADAVKY NA OBRUBNÍKY/SILNIČNÍ KRAJNÍKY/BET.PRVKY DLE ČSN EN 1340 PRO:

- ODOLNOST PROTI POVĚTRNOSTNÍM VLIVŮM (ZMRAZOVÁNÍ/ROZMRAZOVÁNÍ)
Odloučený materiál po 100 zmrazovacích cyklech $\leq 1,0$ kg/m²; TŘÍDA "3", OZNAČENÍ ZKUŠEBNÍ METODY "A" DLE TAB. 2.2
- ODOLNOST PROTI OBRUSU
Ztráta objemu obrusem $\leq 18\,000$ mm³/ 5 000 mm² TŘÍDA "4", OZNAČENÍ "I" DLE TAB. 4
- PEVNOST BETONU (PEVNOST V OHYBU)
> 3,5 MPa TŘÍDA "1", OZNAČENÍ "S" DLE TAB.3
- ROZMĚROVÁ PŘESNOST (DĚLKA/ŠÍŘKA/VÝŠKA)
 ± 5 mm / ± 3 mm / ± 5 mm

POŽADAVEK NA BETONOVÉ LOŽE C20/25 nXF3 DLE TKP 18

POZNÁMKA 2

Všechna násypová tělesa budou budována z materiálu vhodného do násypů dle ČSN 736133 a provedena budou dle ČSN 731006. Jejich hutnění bude probíhat ve vrstvách o max. tloušťce 30cm



DSP

K Blahobytu 1525, 530 02 Pardubice, IČO: 05209072, www.creoplan.cz, tel.: 776 532 378, email: info@creoplan.cz

VYPRACOVAL: Ing. Tomáš Pospíšil	KONTROLOVAL: Marek Mergl	AUTORIZOVAL: Ing. Petr Musilek
INVESTOR: Vězeňská služba České republiky, Soudní 1672/1a, 140 67 Praha 4	DATUM: 03/2017	FORMÁT: A3
KRAJ: PARDUBICKÝ	OBEK: PARDUBICE	MĚŘITKO: 1:50
STAVEBNÍ OBJEKT: SO 02 – KOMUNIKACE A ZPEVNĚNÉ PLOCHY	STUPEŇ: DSP+PDPS	ČÍSLO ZAKÁZKY: 031-17-2
NÁZEV STAVBY: Zřízení vjezdového koše, Věznice Pardubice	ČÍSLO SOUPRAVY: ČÍSLO VÝKRESU:	C.3
NÁZEV VÝKRESU: Vzorové řezy A-A', B-B', C-C'		