PŮDORYS ZÁKLADŮ M1:100

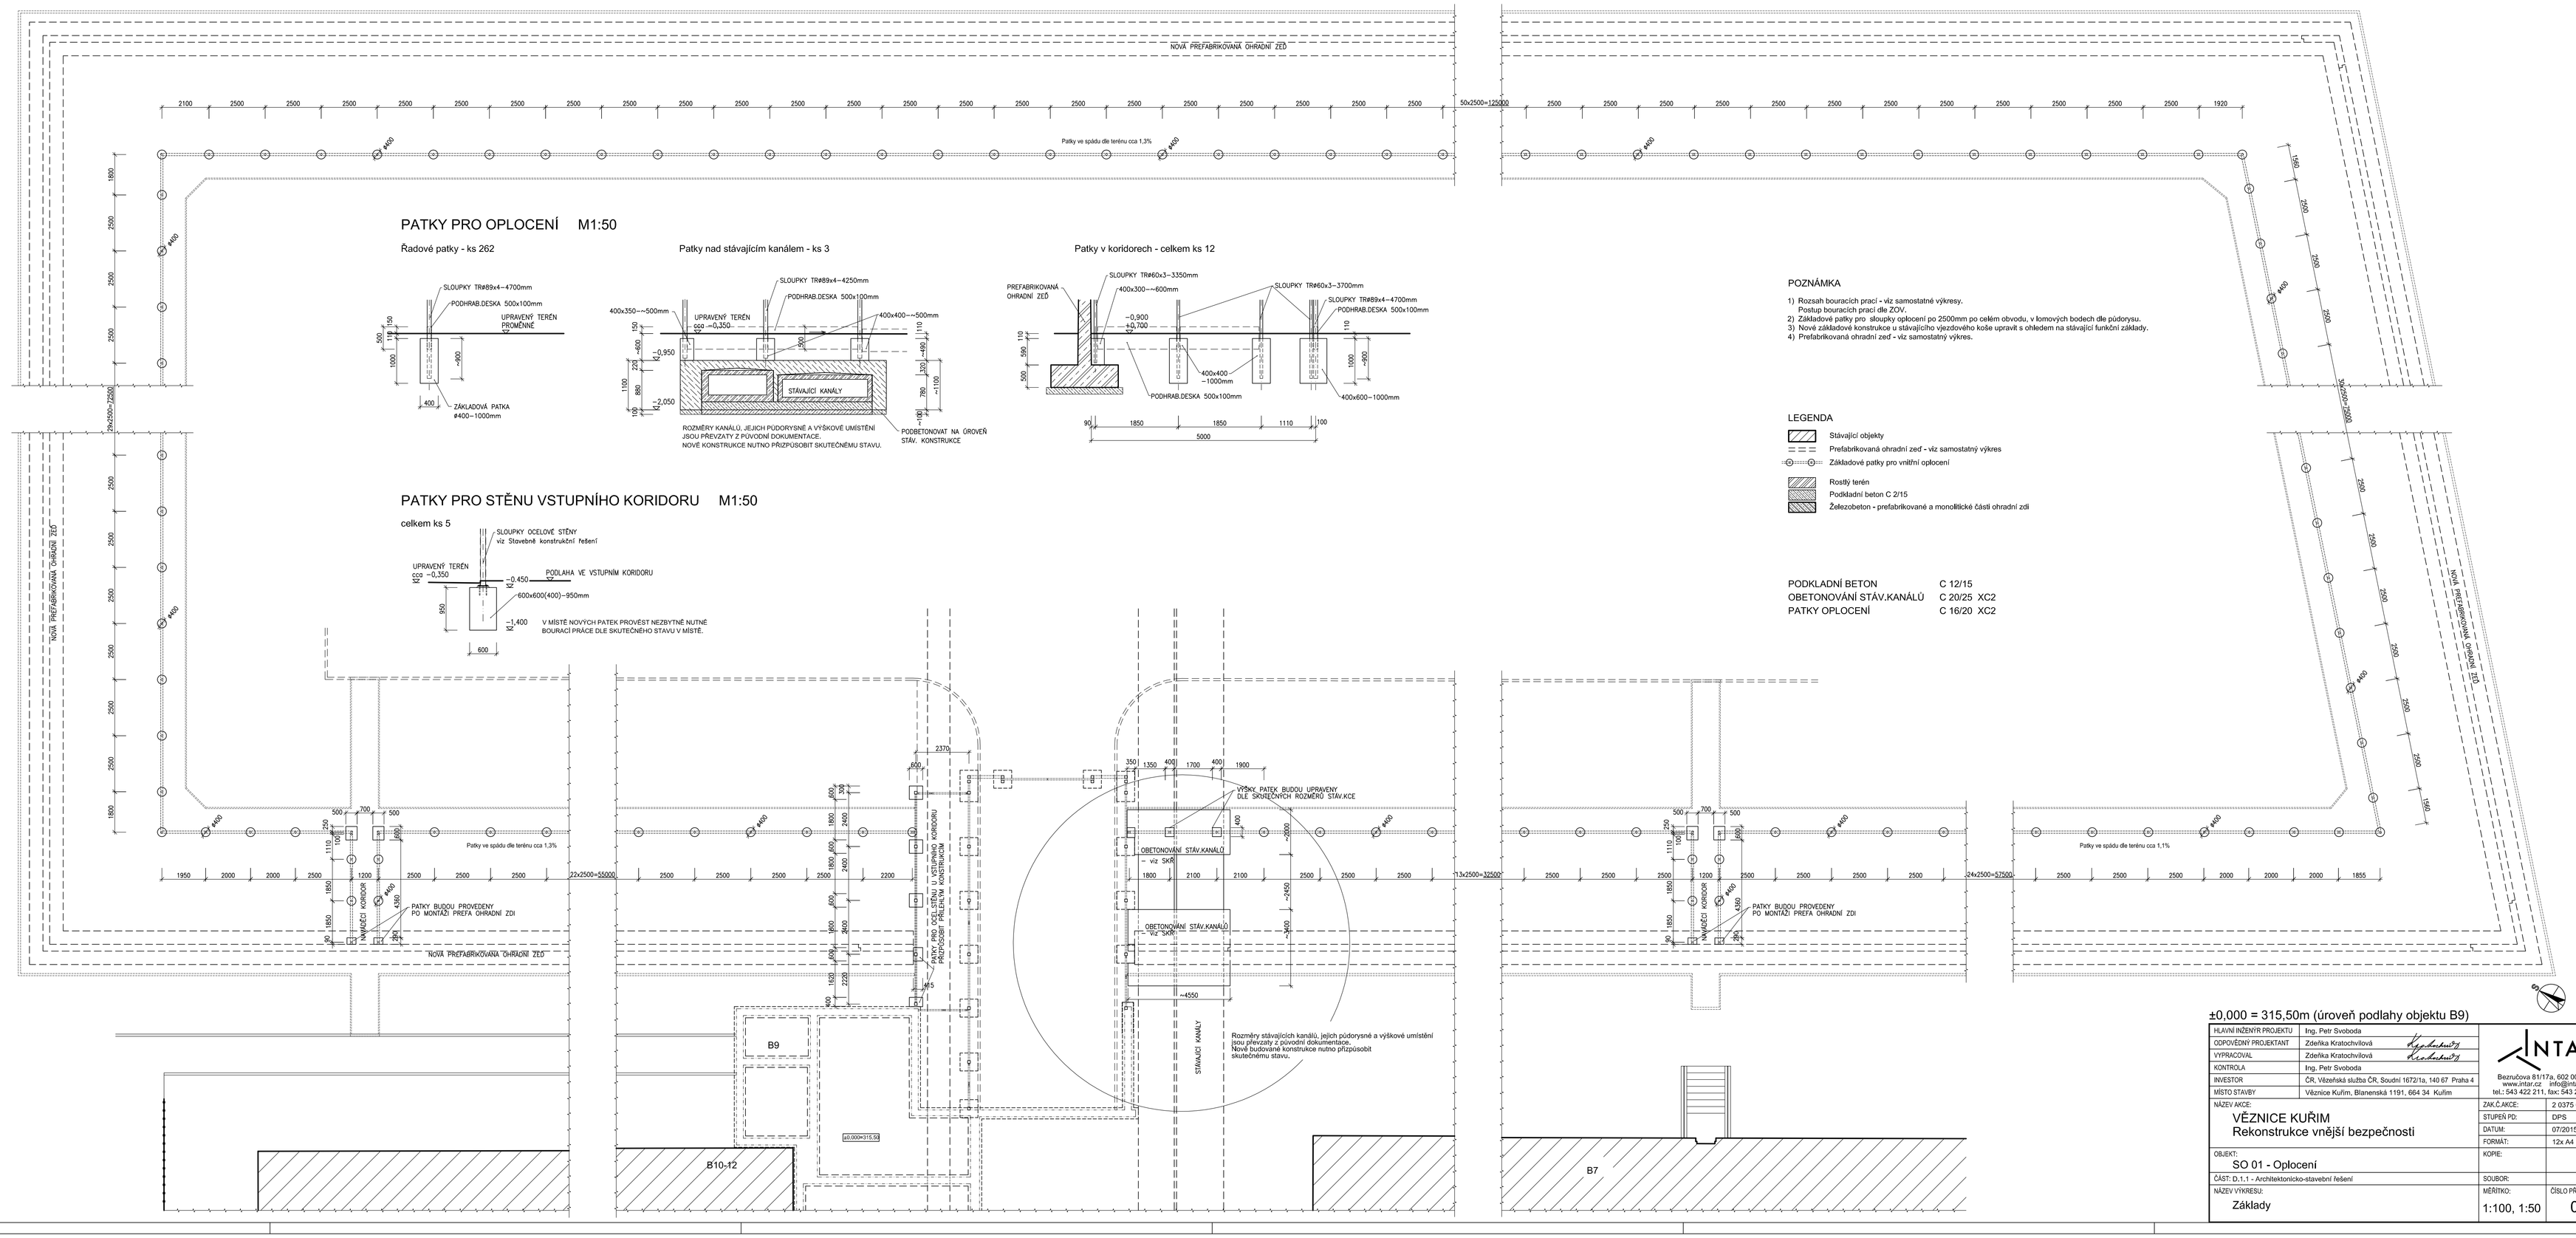

PATKY PRO OPLOCENÍ M1:50

Řadové patky - ks 262

Patky nad stávajícím kanálem - ks 3

Patky v koridorech - celkem ks 12

PATKY PRO STĚNU VSTUPNÍHO KORIDORU M1:50

celkem ks 5

POZNÁMKA

1) Rozsah bouracích prací - viz samostatné výkresy. Postup bouracích prací dle ZOV.
2) Základové patky pro sloupky oplocení po 2500mm po celém obvodu, v lomových bodech dle půdorysu.
3) Nově základové konstrukce u stávajícího výzdobného koše upravit s ohledem na stávající funkční základy.
4) Prefabrikovaná ohradní zeď - viz samostatný výkres.

LEGENDA

- Stávající objekty
- Prefabrikovaná ohradní zeď - viz samostatný výkres
- Základové patky pro vnitřní oplocení
- Rostlý terén
- Podkladní beton C 2/15
- Železobeton - prefabrikované a monolitické části ohradní zdi

PODKLADNÍ BETON	C 12/15
OBETONOVÁNÍ STÁV.KANÁLŮ	C 20/25 XC2
PATKY OPLOCENÍ	C 16/20 XC2

±0,000 = 315,50m (úroveň podlahy objektu B9)

HLAVNÍ INŽENÝR PROJEKTU	Ing. Petr Svoboda	
ODPOVĚDNÝ PROJEKTANT	Zdeňka Kratochvílová	
VYPRACOVAL	Zdeňka Kratochvílová	
KONTROLA	Ing. Petr Svoboda	
INVESTOR	ČR, Vězeňská služba ČR, Soudní 1672/1a, 140 67 Praha 4	
MÍSTO STAVBY	Věznice Kuřim, Blanenská 1191, 664 34 Kuřim	
NÁZEV AKCE:	VĚZNICE KUŘIM Rekonstrukce vnější bezpečnosti	ZAK.Č.AKCE: 2 0375 011-4
		STUPEŇ PD: DPS
		DATUM: 07/2015
		FORMÁT: 12x A4
OBJEKT:	SO 01 - Oplocení	KOPIE:
ČÁST: D.1.1 - Architektonicko-stavební řešení		SOUBOR:
NÁZEV VÝKRESU:	Základy	MĚŘÍTKO: 1:100, 1:50
		ČÍSLO PŘÍLOHY: 05

INTAR
Bezručova 81/17a, 602 00 Brno
www.intar.cz info@intar.cz
tel.: 543 422 211, fax: 543 211 173