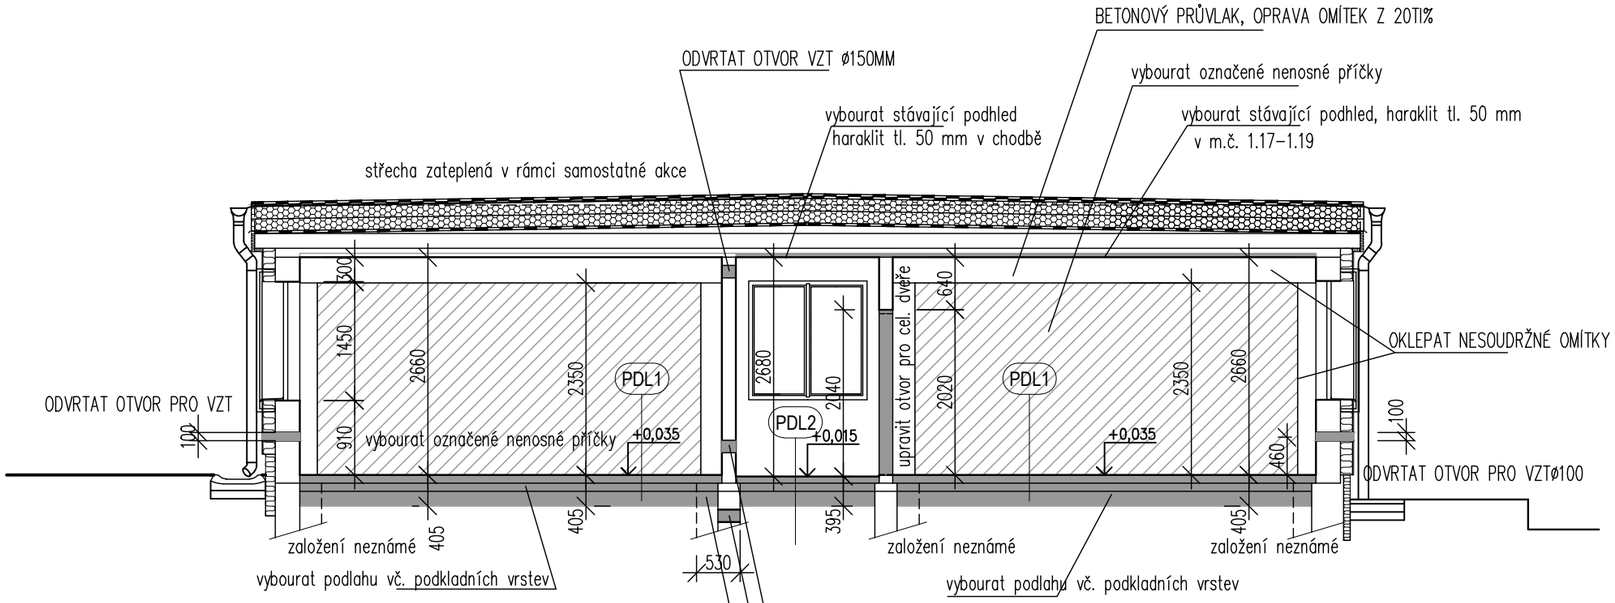

LEGENDA:

STÁVAJÍCÍ KONSTRUKCE
OBVODOVÉ STĚNY A STROP TVOŘENY MONTOVANÝMI ŽELEZOBETONOVÝMI PANELY

BOURACÍ PRÁCE

BOURACÍ PRÁCE

Bělušice - CELOVÝ SYSTÉM
v objektu 06 - ubytovna č.1, parcela st.70, Bělušice
areál Věznice Bělušice, Bělušice čp. 66, 435 26 Bečov, k.ú. Bělušice u Mostu

Objednatel:
Vězeňská služba České republiky
Soudní 1672/1a
140 00 Praha-Nusle

OVĚŘIL

DATUM

Zhotovitel PD:
DES Praha, s.r.o.
Terronská 880/58, 160 00 Praha 6
tel./fax.: 220 51 51 64, 220 51 51 72
e-mail: des@des.cz, www.des.cz

PROJEKTANT	
Ing. Václav Krejčí	
VYPRACOVAL	
KONTROLA	

Zhotovitel části PD:
DES Praha, s.r.o.
Terronská 880/58, 160 00 Praha 6
tel./fax.: 220 51 51 64, 220 51 51 72
e-mail: des@des.cz, www.des.cz

PROJEKTANT	
Ing. Václav Krejčí	
VYPRACOVAL	
Michal Červenka	
KONTROLA	
Ing.arch. Ivan Stuchlý	

CELOVÝ SYSTÉM
v objektu 06 - ubytovna č.1
D1.1. STAVEBNĚ TECHNICKÉ ŘEŠENÍ

DOKUMENTACE	DZS
ČÍSLO ZAKÁZKY	259 2013
POČET FORM.	
DATUM	05 2013
MĚŘÍTKO	1:75

REVIZE	ČÍS. KOPIE	ČÁST	ČÍS.PŘÍL.
		D.1.1	111

ŘEZ PŘÍČNÝ
SOUČ.STAV, BOURACÍ PRÁCE