




POHLED JIŽNÍ

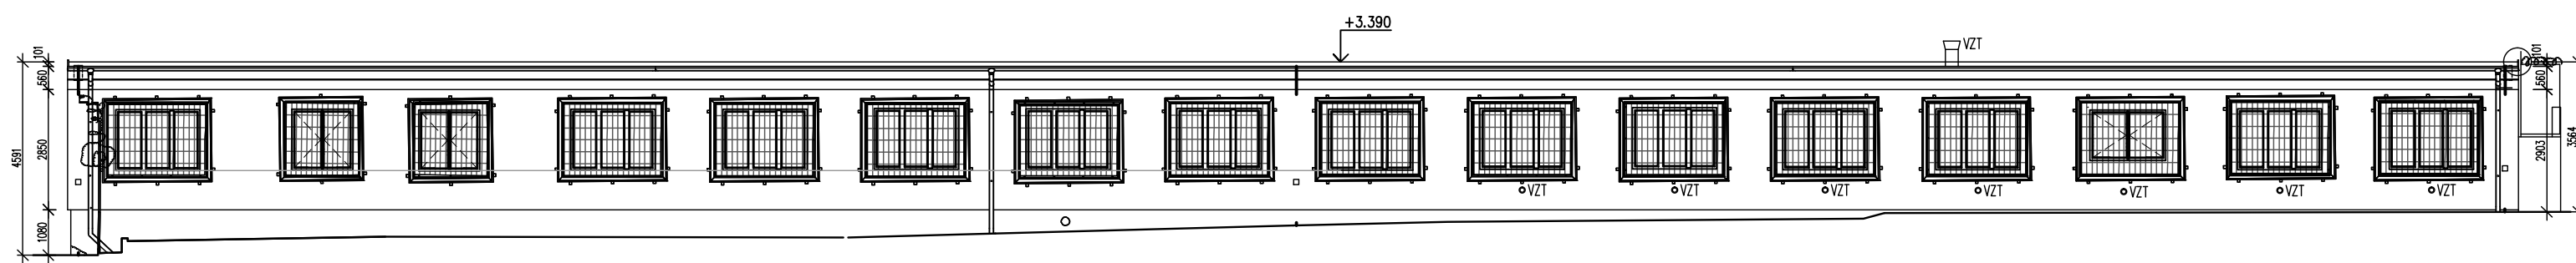

POHLED SEVERNÍ

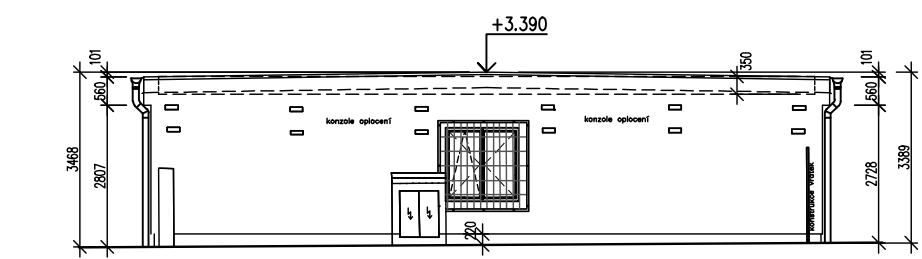

POHLED ZÁPADNÍ

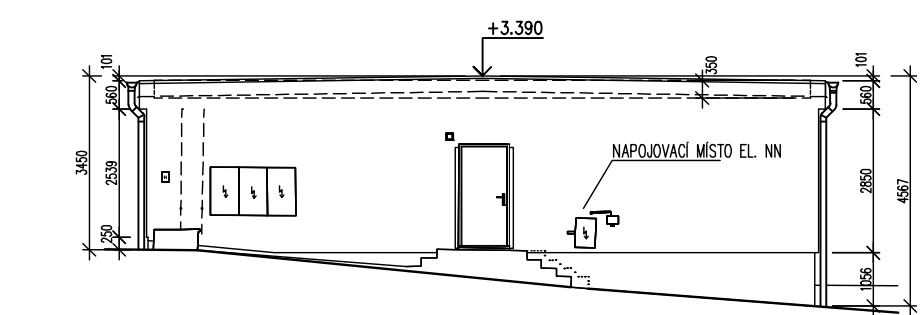

POHLED VÝCHODNÍ

Bělušice - CELOVÝ SYSTÉM
v objektu 06 - ubytovna č.1, parcela st.70, Bělušice
areál Věznice Bělušice, Bělušice čp. 66, 435 26 Bečov, k.ú. Bělušice u Mostu

 <div>Objednatel: Vězeňská služba České republiky Soudní 1672/1a 140 00 Praha-Nusle</div>	OVĚŘIL	
	DATUM	

 <div>Zhotovitel PD: DES Praha, s.r.o. Terronská 880/58, 160 00 Praha 6 tel./fax.: 220 51 51 64, 220 51 51 72 e-mail: des@des.cz, www.des.cz</div>	PROJEKTANT	
	Ing. Václav Krejčí	
	VYPRACOVAL	
	KONTROLA	

 <div>Zhotovitel části PD: DES Praha, s.r.o. Terronská 880/58, 160 00 Praha 6 tel./fax.: 220 51 51 64, 220 51 51 72 e-mail: des@des.cz, www.des.cz</div>	PROJEKTANT	
	Ing. Václav Krejčí	
	VYPRACOVAL	
	Michal Červenka	
	KONTROLA	
Ing.arch. Ivan Stuchlý		

CELOVÝ SYSTÉM v objektu 06 - ubytovna č.1 D1.1. STAVEBNĚ TECHNICKÉ ŘEŠENÍ	DOKUMENTACE	DZS
	ČÍSLO ZAKÁZKY	259 2013
	POČET FORM.	
	DATUM	05 2013
	MĚŘÍTKO	1:150

POHLEDY - SOUČ. STAV	REVIZE	ČÍS. KOPIE	ČÁST	ČÍS.PŘÍL.
			D.1.1	114