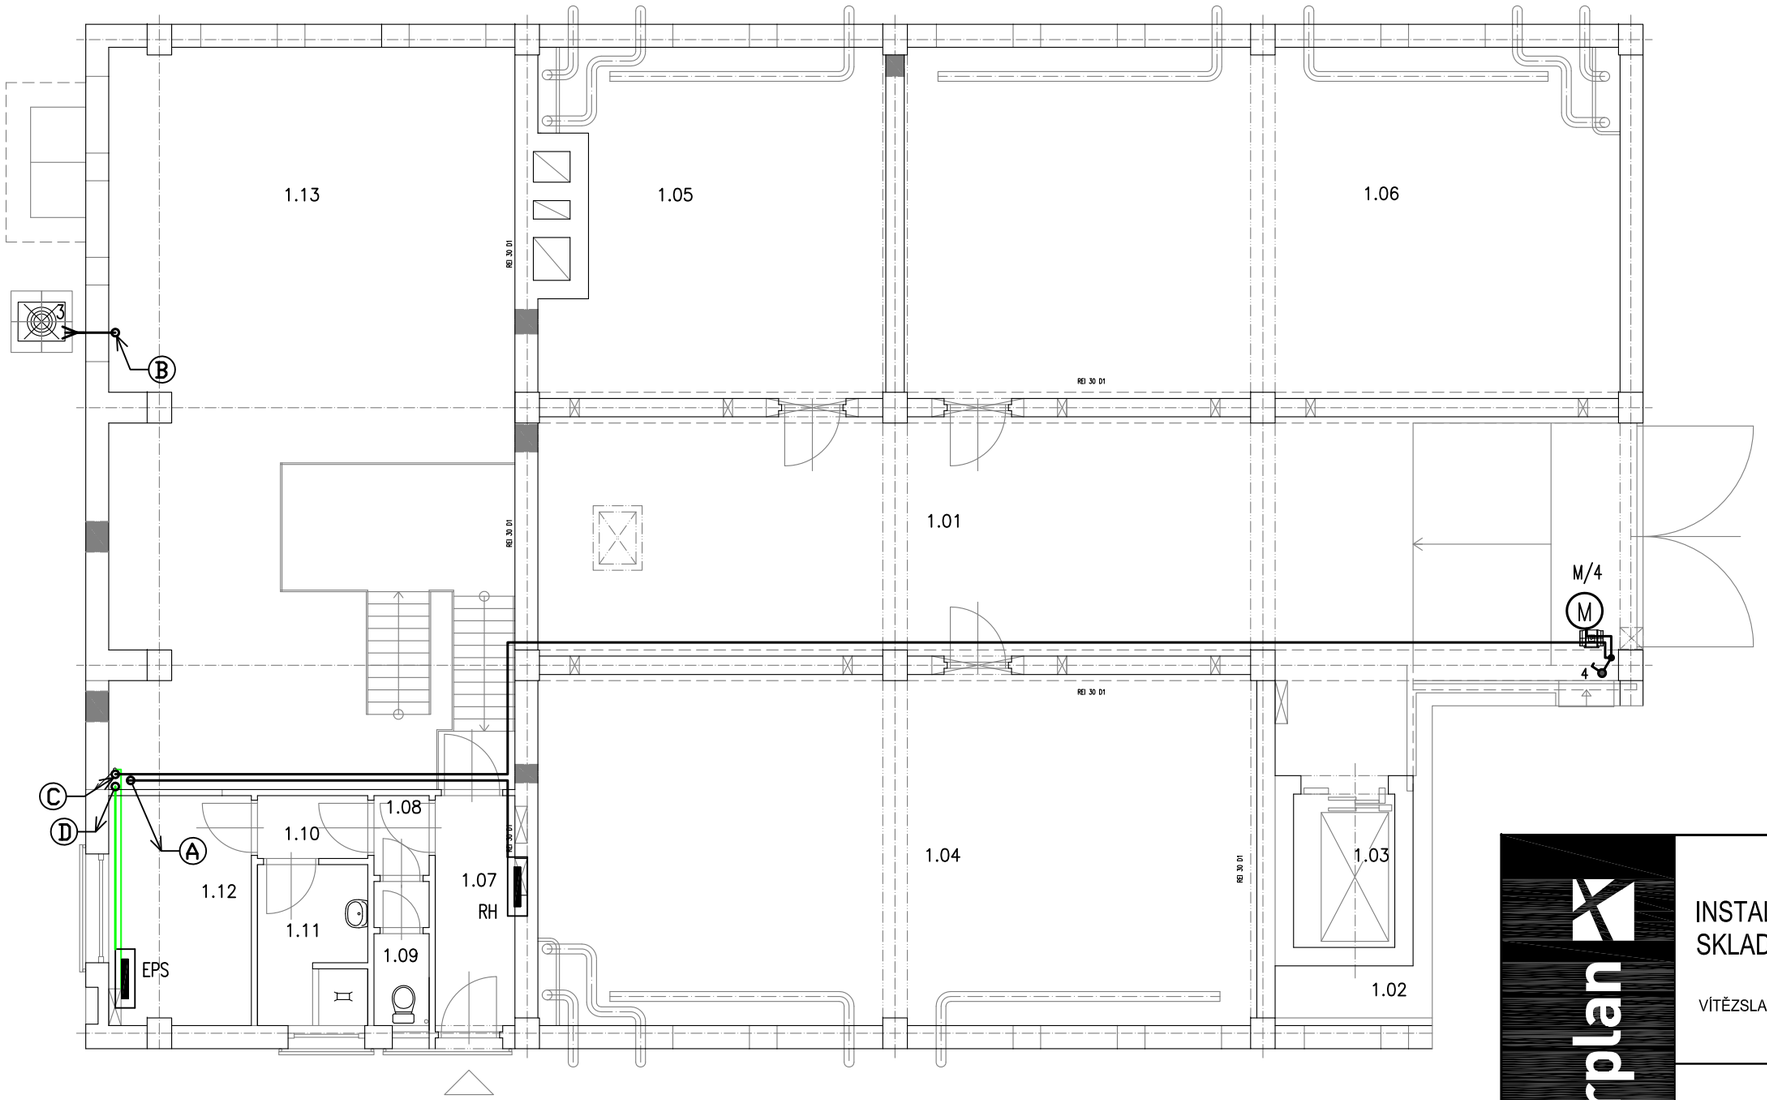

LEGENDA MÍSTNOSTÍ:

Č.M.	NÁZEV MÍSTNOSTI
1.01	CHODBA – MANIPULACE
1.02	CHODBA – KOMUNIKACE
1.03	VÝTAH
1.04	SKLAD ZBRANÍ
1.05	SKLAD ZBRANÍ
1.06	SKLAD ZBRANÍ
1.07	ZÁDVEŘÍ
1.08	PŘEDSÍŇ
1.09	WC
1.10	CHODBA
1.11	HYGIENICKÉ ZAŘÍZENÍ
1.12	DENNÍ MÍSTNOST
1.13	BÝVALÁ KOTELNA

POZNÁMKA:

LEGENDY A DALŠÍ INFORMACE UVEDENY NA VÝKRESE D143.02.

VNĚJŠÍ VLIVY DLE ČSN 33 2000-5-51 ed.3

JSOU STANOVENY PROTOKOLÁRNĚ SAMOSTATNÝM DOKUMENTEM ZE DNE 24.6.2009
– PROTOKOL Č.233, VPÚ PLZEŇ s.r.o. KOTEROVSKÁ 162, 326 00 PLZEŇ

ROZVODNÁ SOUSTAVA: SÍŤ TNC/S, 3+PEN / 3+N+PE, 400 / 230V, 50Hz DLE ČSN 33 2000-1 ed.2, čl. 312.2.1
OCHRANA PŘED NEBEZPEČNÝM DOTYKEM DLE ČSN 33 2000-4-41 ed.2
čl. 411- OCHRANA AUTOMATICKÝM ODPOJENÍM OD ZDROJE:
čl. 411.2 – OCHRANA ZÁKLADNÍ (PŘED NEBEZPEČNÝM DOTYKEM ŽIVÝCH ČÁSTÍ)
čl. 411.3 – OCHRANA PŘI PORUŠE (PŘED DOTYKEM NEŽIVÝCH ČÁSTÍ)

arplan

NÁZEV AKCE:

INSTALACE TOPENÍ V BUDOVĚ SKLADU MUNICE A ZBRANÍ

VÍTĚZSLAVA NOVÁKA Č.P. 611, 539 73 SKUTEČ

AUTORIZACE:

INVESTOR:

ČESKÁ REPUBLIKA, VĚZEŇSKÁ SLUŽBA ČESKÉ REPUBLIKY
SOUDNÍ Č.P. 1672/1A, 140 67 PRAHA 4
IČ: 00212423

ČÍSLO PARÉ:

GENERÁLNÍ PROJEKTANT: ARPLAN S.R.O.
PROJEKČNÍ, ARCHITEKTONICKÁ A KONZULTAČNÍ KANCELÁŘ
JEČNÁ 505/2, 120 00 PRAHA 2 - NOVÉ MĚSTO
email: arplan@arplan.cz tel: +420 774 277 650
www.arplan.cz

SUBDODAVATEL: ELPRO Fusek s.r.o
Lipník nad Bečvou-V, Podhoří 16
IČ: 03035476 DIČ: CZ-03035476
zak.č. 552/2017

ZODP. PROJEKTANT PRO VÝBUŠNÁ PROSTŘEDÍ:	ING. SVATOPLUK NEČAS, CSc.
ZODP. PROJEKTANT:	ING. PETR FÚSEK
KOORDINÁTOR PROJEKTU:	ING. L. SEMERÁD
KONTROLOVAL:	ING. L. SEMERÁD
STUPEŇ PD:	DPS/DZS
ZAKÁZKOVÉ ČÍSLO:	2478
DATUM:	ČERVEN 2017
FORMÁT:	2xA4

STAVEBNÍ OBJEKT:

ČÁST: SILNOPROUDÁ ELEKTROINSTALACE

NÁZEV PŘÍLOHY:

ELEKTROINSTALACE 1.NP

REVIZE:	DATUM	VYPRACOVAL	KONTROLOVAL
		ING. JAKUB LIBOSVÁR	ING. PETR FÚSEK

MĚŘÍTKO: 1:100

OZNAČENÍ PŘÍLOHY: D143.01