PŮDORYS 1.PP - NOVÝ STAV

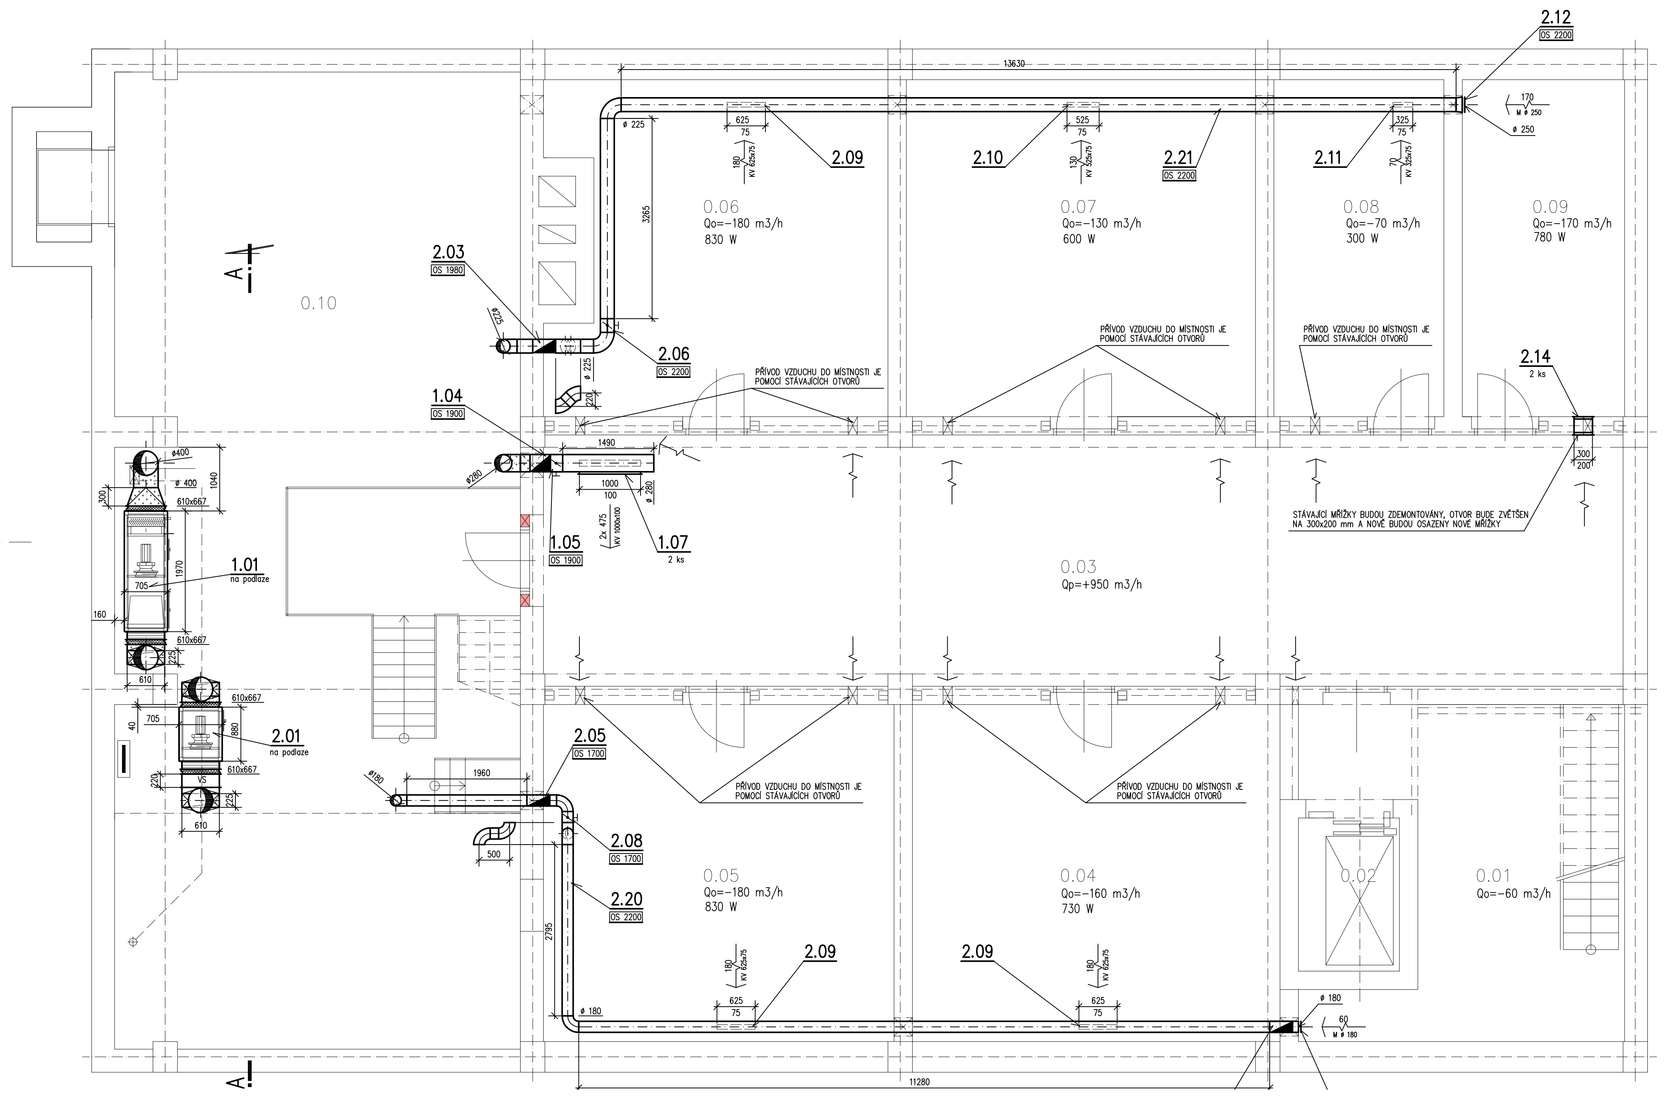

POZNÁMKA

- 2400 / ø 355 — MNOŽSTVÍ PŘIVÁDĚNÉHO VZDUCHU V m3/h, ROZMĚR DISTR. PRVKU, PŘÍP. VENTILÁTORU
- 2500 / ø 355 — MNOŽSTVÍ ODVÁDĚNÉHO VZDUCHU V m3/h, ROZMĚR DISTR. PRVKU, PŘÍP. VENTILÁTORU
- SH 2500 — VZDÁLENOST SPODNÍ HRANY VZDUCHOTECHNICKÉHO ZAŘÍZENÍ OD ČISTÉ PODLAHY
- OS 2500 — VZDÁLENOST OSY VZDUCHOTECHNICKÉHO ZAŘÍZENÍ OD ČISTÉ PODLAHY
- POTRUBÍ OPATŘENÉ TEPELNOU A HLUKOVOU IZOLACÍ
- POTRUBÍ OPATŘENÉ POŽÁRNÍ A HLUKOVOU IZOLACÍ
- MAXIMÁLNÍ ROZTEČ ZAVĚSŮ 3 M
- POŽÁRNÍ KLAPKA S RUČNÍM A TERMICKÝM SPOUŠTĚNÍM, POŽÁRNÍ ODOLNOST min. 45 MINUT

arplan

NÁZEV AKCE: INSTALACE TOPENÍ V BUDOVĚ SKLADU MUNICE A ZBRANÍ

VĚŽEŇLÁVA NOVÁKA č.p. 617, 539 73 SKUTEČ

AUTORIZACE

INVESTOR: ČESKÁ REPUBLIKA, VĚZEŇSKÁ SLUŽBA ČESKÉ REPUBLIKY, SOUDNÍ č.p. 1672/1a, 140 67 PRAHA 4, IČ: 00212423

ČÍSLO PARÉ

GENERÁLNÍ PROJEKTANT: ARPLAN B.R.O. PROJEKČNÍ A INŽENÝRSKÁ KANCELÁŘ PARDUBICKÉHO KRAJE, JEČNÁ 505/2, 120 00 PRAHA 2 - NOVÉ MĚSTO, email: arplan@arplan.cz, tel: +420 774 277 660, www.arplan.cz

ZODP. PROJEKTANT: JIŘÍ SVOBODA
KOORDINÁTOR PROJEKTU: ING. LUKÁŠ SEMERÁD
KONTROLOVAL: ING. LUKÁŠ SEMERÁD
STUPEŇ PD: DPS/DZS

SUBDODAVATELÉ:

ZAKÁZKOVÉ ČÍSLO: 2478
DATUM: 4/2024-2017
FORMÁT: A 4xi

STAVEBNÍ OBJEKTY:

NÁZEV SOUBORU: 16-set_1-arch_tzb-dps_127_1.pln.pdf

ČÁSTI: D144 VZDUCHOTECHNIKA A CHLAZENÍ

REVIZE	DATUM	VYPRACOVAL	KONTROLOVAL
01			
02			
03			

NÁZEV PŘÍLOHY: PŮDORYS 1.PP

MĚŘÍTKO: 1.50

OZNAČENÍ PŘÍLOHY: D144.02

Tento výkres je v rozsahu zákona č. 121/2000 Sb., v plném znění, a zákona autorského v plném rozsahu a v celé délce chráněn autorským právem. Jakékoliv užití, rozmnožování, změna, zpřístupnění třetím osobám, šíření nebo jakékoliv jiné nakládání s tímto výkresem bez písemného souhlasu autora je zakázáno a bude považováno za porušení autorských práv. Výkres je možné použít pouze k účelu, který vyplývá z jeho smluvního ujednání. Jakékoliv užití výkresu v rozporu s tímto ustanovením může být důvodem k uplatnění nároků na náhradu škody.