
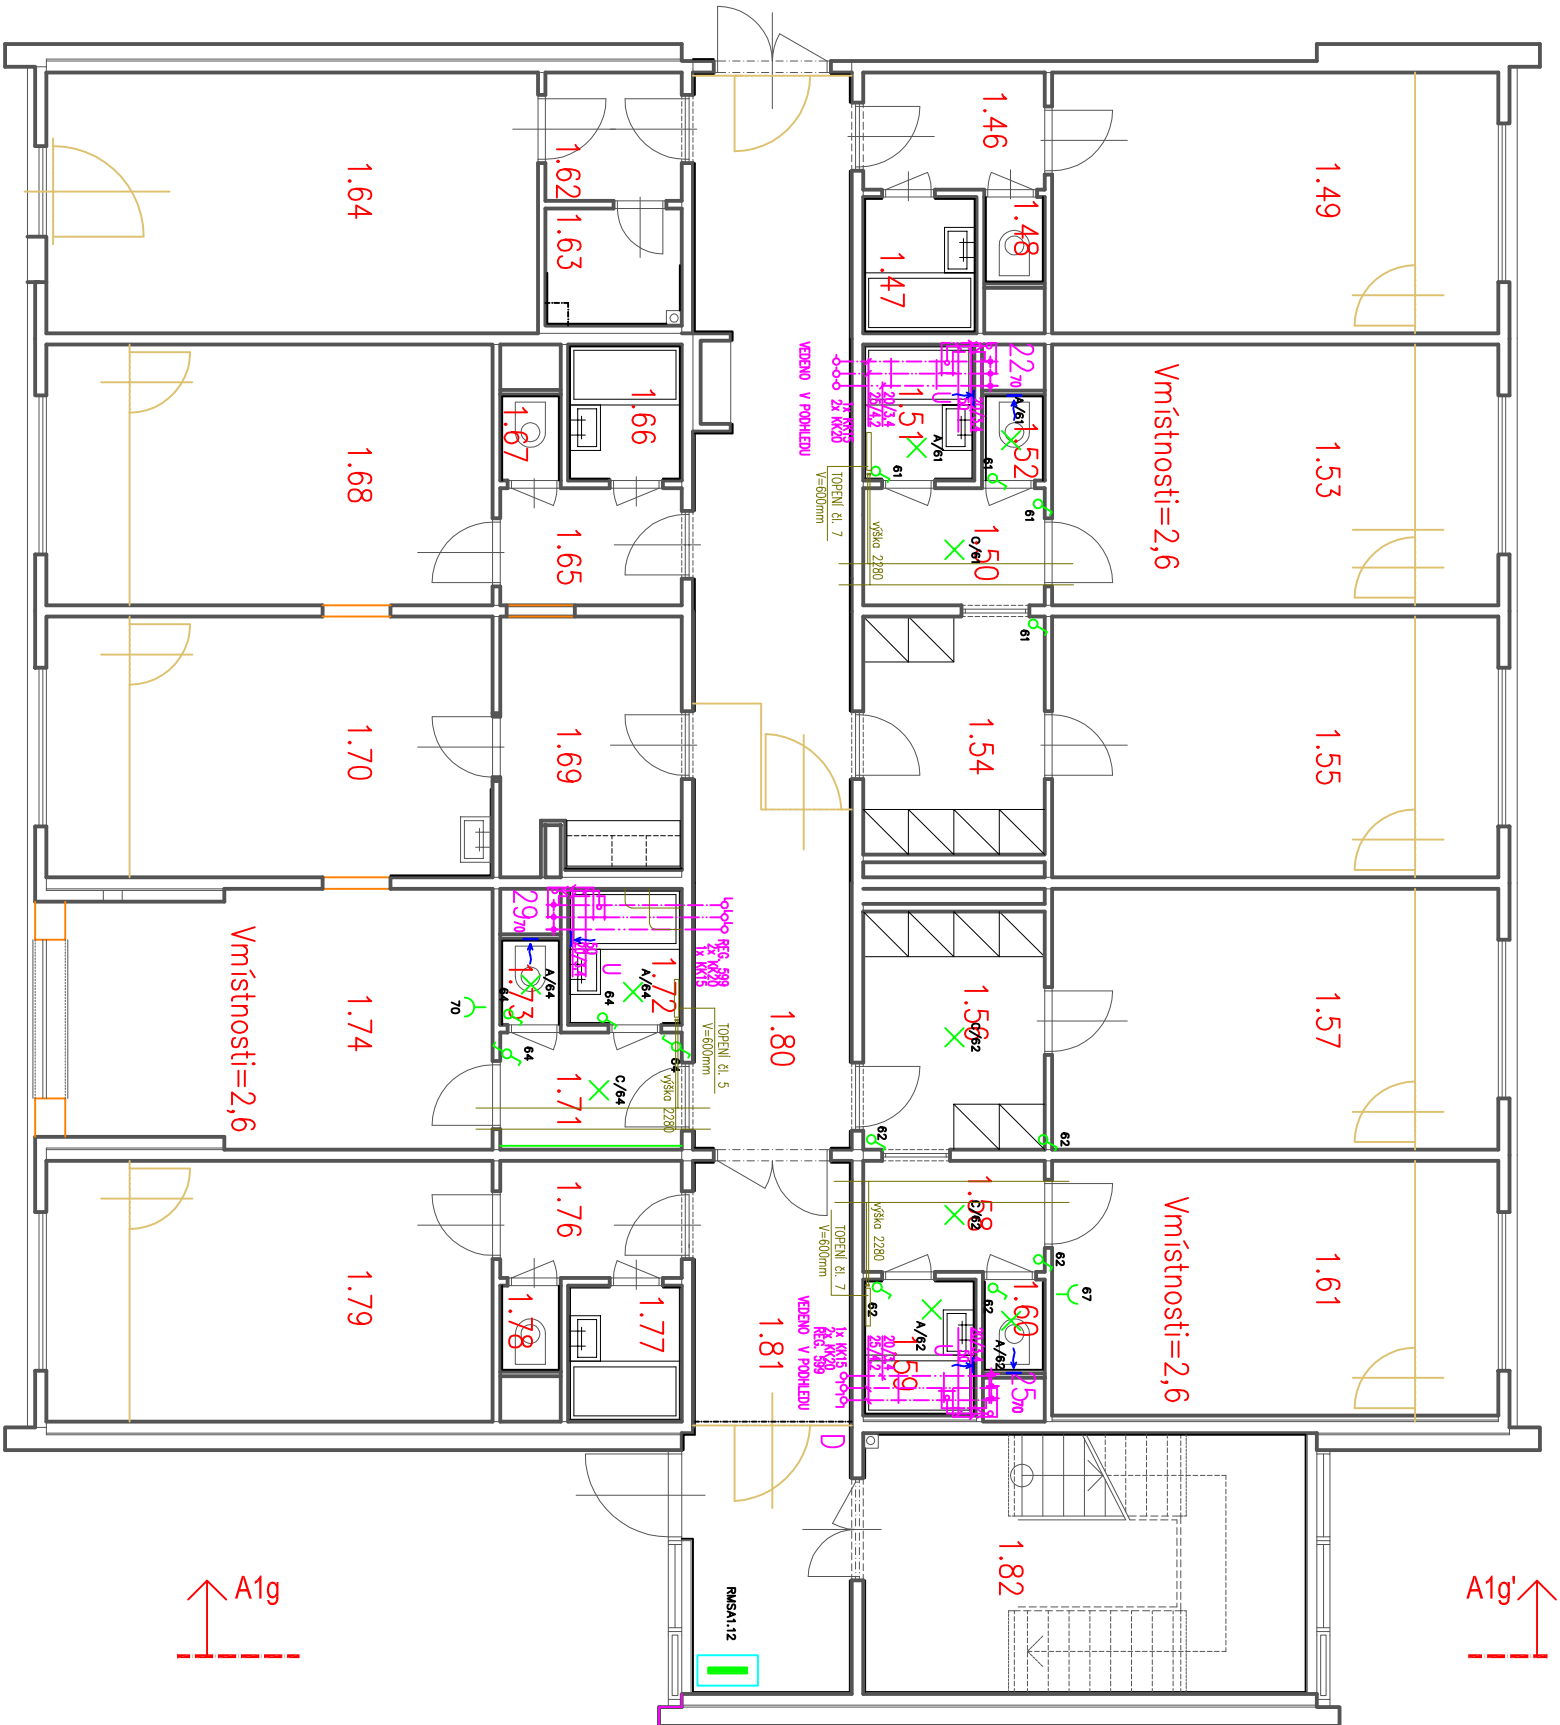


LEGENDA MÍSTNOSTI

ČÍSLO MÍSTNOSTI	ÚČEL MÍSTNOSTI	VEŠTÍ PLOCHA m <sup>2</sup>	PODLAHA	OK	ÚPRAVA POKRYCHU	POZNÁMKA
1.49	IZOLACE	20,36	PVC	PVC1	VOŠ, SO	
1.50	PŘEŠIŠ	3,72	PVC	PVC1	VOŠ, SO	
1.51	LAŽEŇ	2,70	KERAMOLAZBA	ST	VOŠ, KO=2000	
1.52	WC	0,91	KERAMOLAZBA	ST	VOŠ, KO=2000	
1.53	POKOU 2L	20,36	PVC	PVC1	VOŠ, SO	
1.54	PŘEŠIŠ	7,56	PVC	PVC1	VOŠ, SO	
1.55	POKOU 2L	20,36	PVC	PVC1	VOŠ, SO	
1.56	PŘEŠIŠ	7,56	PVC	PVC1	VOŠ, SO	
1.57	POKOU 2L	20,36	PVC	PVC1	VOŠ, SO	
1.58	PŘEŠIŠ	3,72	PVC	PVC1	VOŠ, SO	
1.59	LAŽEŇ	2,70	KERAMOLAZBA	ST	VOŠ, KO=2000	
1.60	WC	0,91	KERAMOLAZBA	ST	VOŠ, KO=2000	
1.61	POKOU 2L	20,36	PVC	PVC1	VOŠ, SO	
1.62	PŘEŠIŠ	3,06	PVC	PVC1	VOŠ, SO	
1.63	OKUD.KOKORNA	2,79	KERAMOLAZBA	ST	VOŠ, KO=1500	
1.64	SKLAD	22,40	PVC	PVC1	VOŠ, SO	
1.65	PŘEŠIŠ	3,72	PVC	PVC1	VOŠ, SO	
1.66	LAŽEŇ	2,70	KERAMOLAZBA	ST	VOŠ, KO=2000	
1.67	WC	0,91	KERAMOLAZBA	ST	VOŠ, KO=2000	
1.68	OŠETŘOVNA	20,36	PVC	PVC1	VOŠ, SO	
1.69	ČADOVÁ KUCHYNKA	7,89	PVC	PVC1	VOŠ, SO, KO=600 (750-1350)	
1.70	JEDLNA	20,36	PVC	PVC1	VOŠ, SO, KO =1500	
1.71	PŘEŠIŠ	3,72	PVC	PVC1	VOŠ, SO	
1.72	LAŽEŇ	2,70	KERAMOLAZBA	ST	VOŠ, KO=2000	
1.73	WC	0,91	KERAMOLAZBA	ST	VOŠ, KO=2000	
1.74	DOZOR	19,49	PVC	PVC1	VOŠ, SO	
1.76	PŘEŠIŠ	3,72	PVC	PVC1	VOŠ, SO	
1.77	LAŽEŇ	2,70	KERAMOLAZBA	ST	VOŠ, KO=2000	
1.78	WC	0,91	KERAMOLAZBA	ST	VOŠ, KO=2000	
1.79	IZOLACE	20,36	PVC	PVC1	VOŠ, SO	
1.80	CHODBA	29,71	KERAMOLAZBA	ST	VOŠ, KO=2000	OKRUH STAVAJÍCÍ
1.81	CHODBA	15,07	KERAMOLAZBA	ST	VOŠ, KO=2000	OKRUH STAVAJÍCÍ
1.82	SCHODIŠTĚ	20,27	TERACOLAZBA	ST	VOŠ, KO=1500,SKO	PI,OKRUH STAVAJÍCÍ

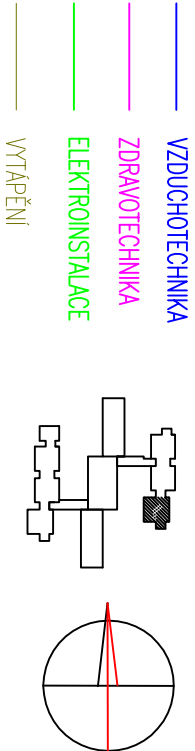

Autorizovaná projekční kancelář		<div>Proje kt S.r.o.</div> <div>EFEKT</div> <div>pobočka Beckovského 1882 580 01 Havlíčkův Brod tel./fax: 569 431 005 mobil: 608 419 357, 604 595 808 efekt.projekt@seznam.cz</div>		
VEDOUcí PROJEKTU :  Michal Topolovský		VYPRACOVAL :  Hnuličková Dita		
INVESTOR:  Vězeňská služba České Republiky Soudní 1672/1a, 140 67 Praha 4		INVESTOR:  říjen 2011		
KRAJ: Vysocina	ST.ÚJ.: Světlá nad Sázavou	ZKÁZKA: -		
AKCE:  C3/1 UBÝTOVNÁ ODSOUZENÝCH - LŮŽKOVÁ ČÁST  ÚPRAVY OBJEKTU C3/1 K BEZBARIÉROVÉMU UŽÍVÁNÍ	STUPEŇ: DSP			PŘÍPĚ:
	FORMÁT: 8x44			
	MĚŘÍTKO: 1:50			
OBSAH:	Č. VÝKRESU:			02