



PŮDORYS

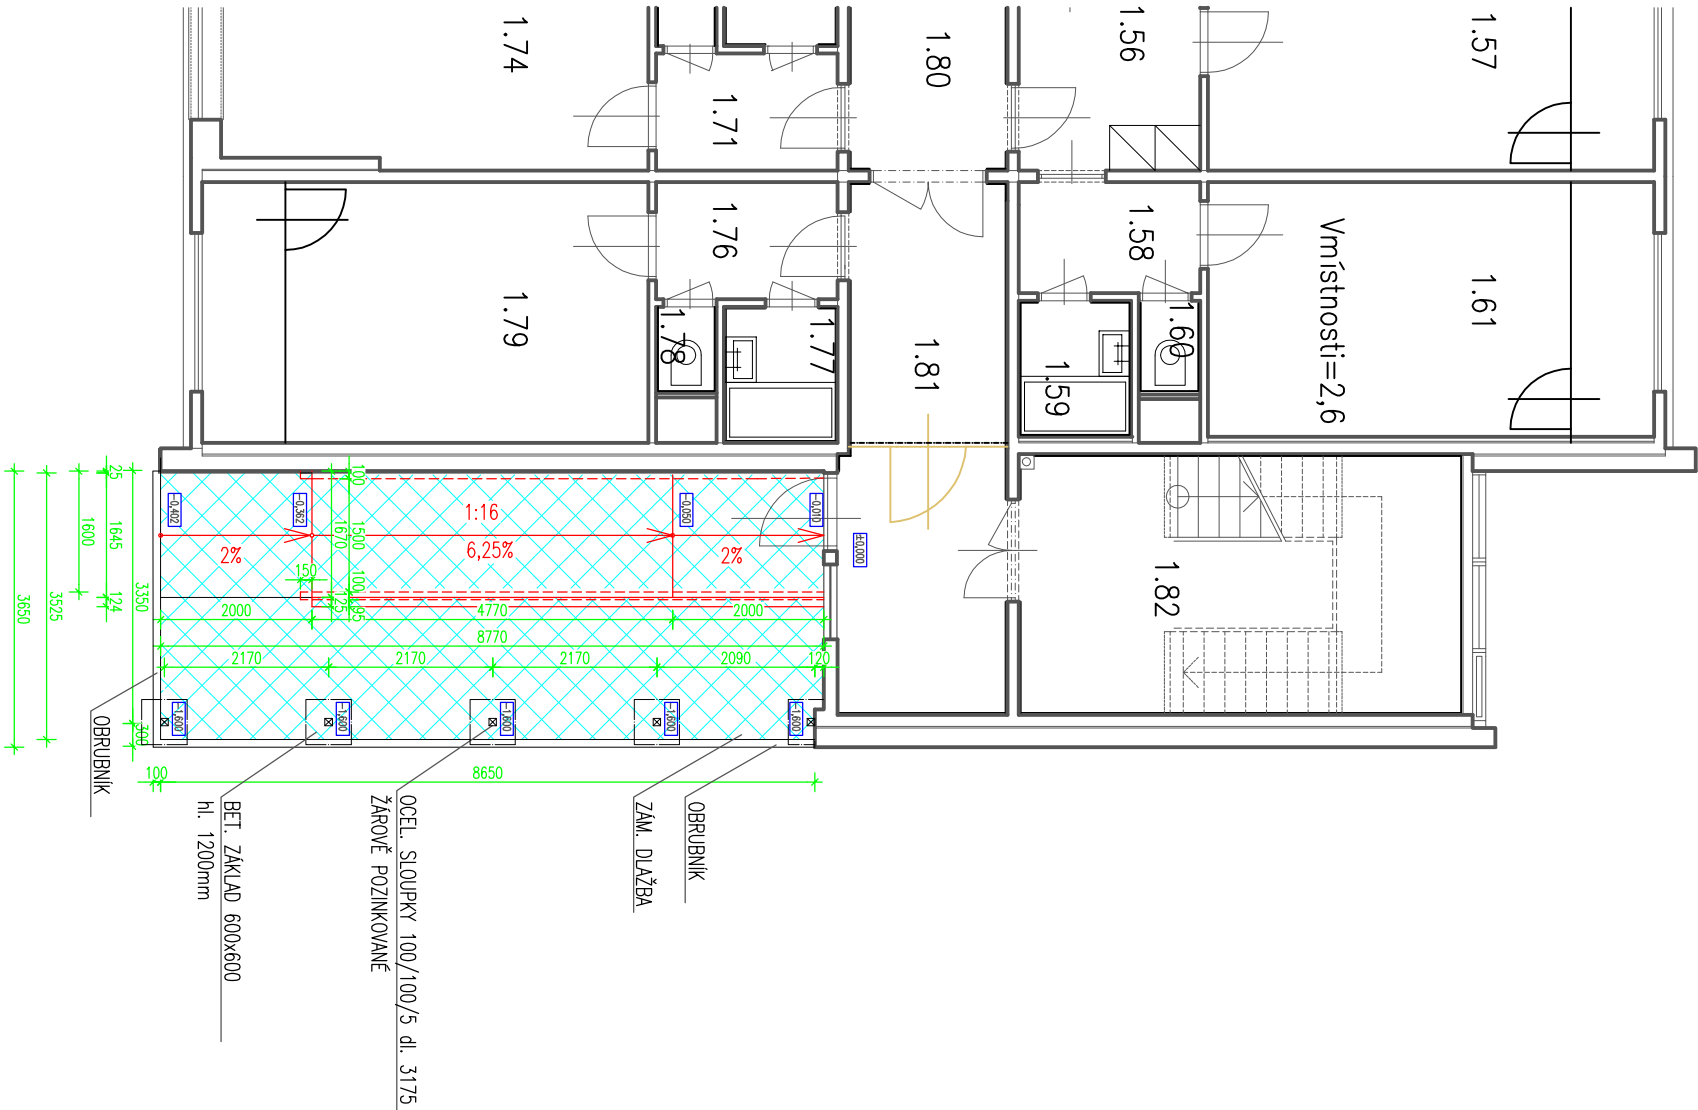

LEGENDA

 NOVĚ PROVEDENA ZÁMKOVÁ DLAŽBA

SKLADBA S1
– ZÁMKOVÁ DLAŽBA tl. 60mm
PODSTĚP f. 8–16mm tl. 40mm
PODSTĚP f. 16–32 tl. 200mm
HUTINĚNÉ PODLOŽÍ

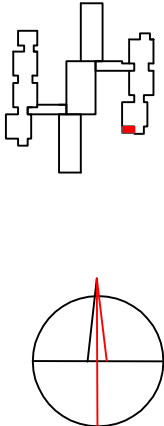

Autorizovaná projekční kancelář		p r o j e k t s . r . o . E F E K T		pobočka Beckovského 1882 590 01 Havlíčkův Brod tel./fax: 569 431 005 mobil.: 608 419 357, 604 595 808 efekt.projekt@seznam.cz	
VEDOUcí PROJEKTU:	Michal Topolovský	VYPRACOVAL:	Hrušková Dita	KONTROLOVAL:	Michal Topolovský
INVESTOR:	Vězeňská služba České Republiky Soudní 1672/1a, 140 67 Praha 4				INVESTOR: říjen 2011
KRAJ:	Vysočina	ST. ÚJ:	Světlá nad Sázavou		
AKCE:	C3/1 UBÝTOVNÁ ODSOUZENÝCH - LŮŽKOVÁ ČÁST ÚPRAVY OBJEKTU C3/1 K BEZBARIÉROVÉMU UŽÍVÁNÍ				ZKÁZKA: 11088
OBSAH:				STUPEŇ:	DSP
				FORMÁT:	2x44
				MĚŘÍTKO:	1:100
PŮDORYS BEZBARIÉROVÉ RAMPY				Č. VÝKRESU:	14