


SOCIÁLNÍ ZÁZEMÍ C

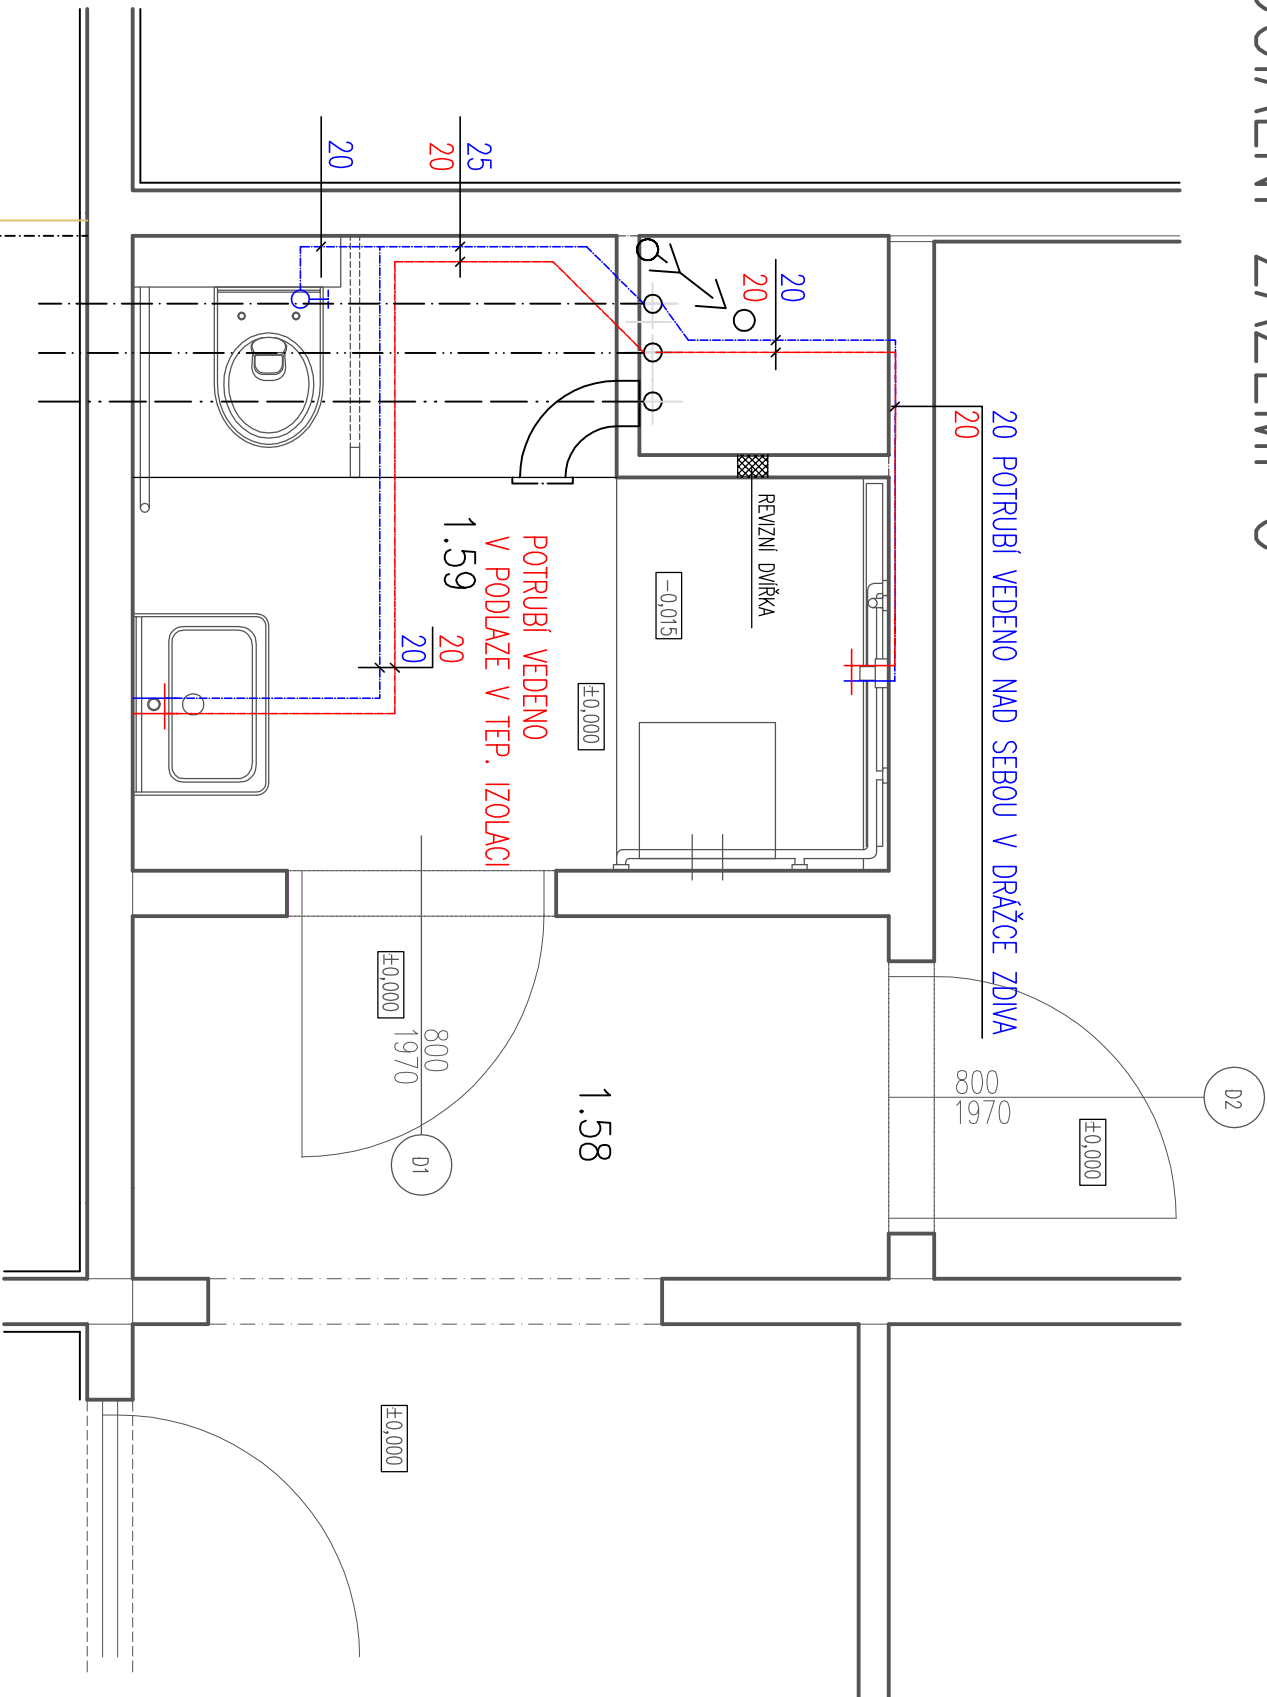

STÁVAJÍCÍ POTRUBÍ

STUDENÁ VODA POTRUBÍ PP PN 20/HOSTALEN/
PŘÍVOD K HYDRANTŮM POTRUBÍ POŽINK.

TEPLÁ VODA POTRUBÍ PP PN 20/HOSTALEN/

CIRKULACE TUV POTRUBÍ PP PN 20/HOSTALEN/

NAVŘŽENÉ POTRUBÍ

STUDENÁ VODA

TEPLÁ VODA

POZNÁMKA: TEPELNÁ IZOLACE BUDE PROVEDENA DLE PLATNÉ NORMY

Autorizovaná projekční kancelář		<div>ProjeKt s.r.o.</div> <div>EFEKT</div>		pobočka Beckovského 1882 580 01 Havlíčkov Brod tel./fax: 569 431 005 mobil.: 608 419 357, 604 595 808 efekt.projekt@seznam.cz		
VEDOUcí PROJEKTU:	Michal Topolovský	VYPRACOVAL:	Hrušková Dita	KONTROLOVAL:	Michal Topolovský	
INVESTOR:	Vězeňská služba České Republiky Soudní 1672/1a, 140 67 Praha 4			INVESTOR:	říjen 2011	
KRAJ:	Vysočina	ST. ÚJ:	Havlíčkov Brod	ZKÁZKA:	11088	
ACE:	C3/1 UBÝTOVNA ODSOUZENÝCH - LŮŽKOVÁ ČÁST ÚPRAVY OBJEKTU C3/1 K BEZBARIÉROVÉMU UŽÍVÁNÍ			STUPEŇ	DSP	PŘE:
				FORMÁT:	A3	
				MĚŘÍTKO:	1:50	
OBSAH:	VODOVOD			Č. VÝKRESU:		
ZTV 4						