


A

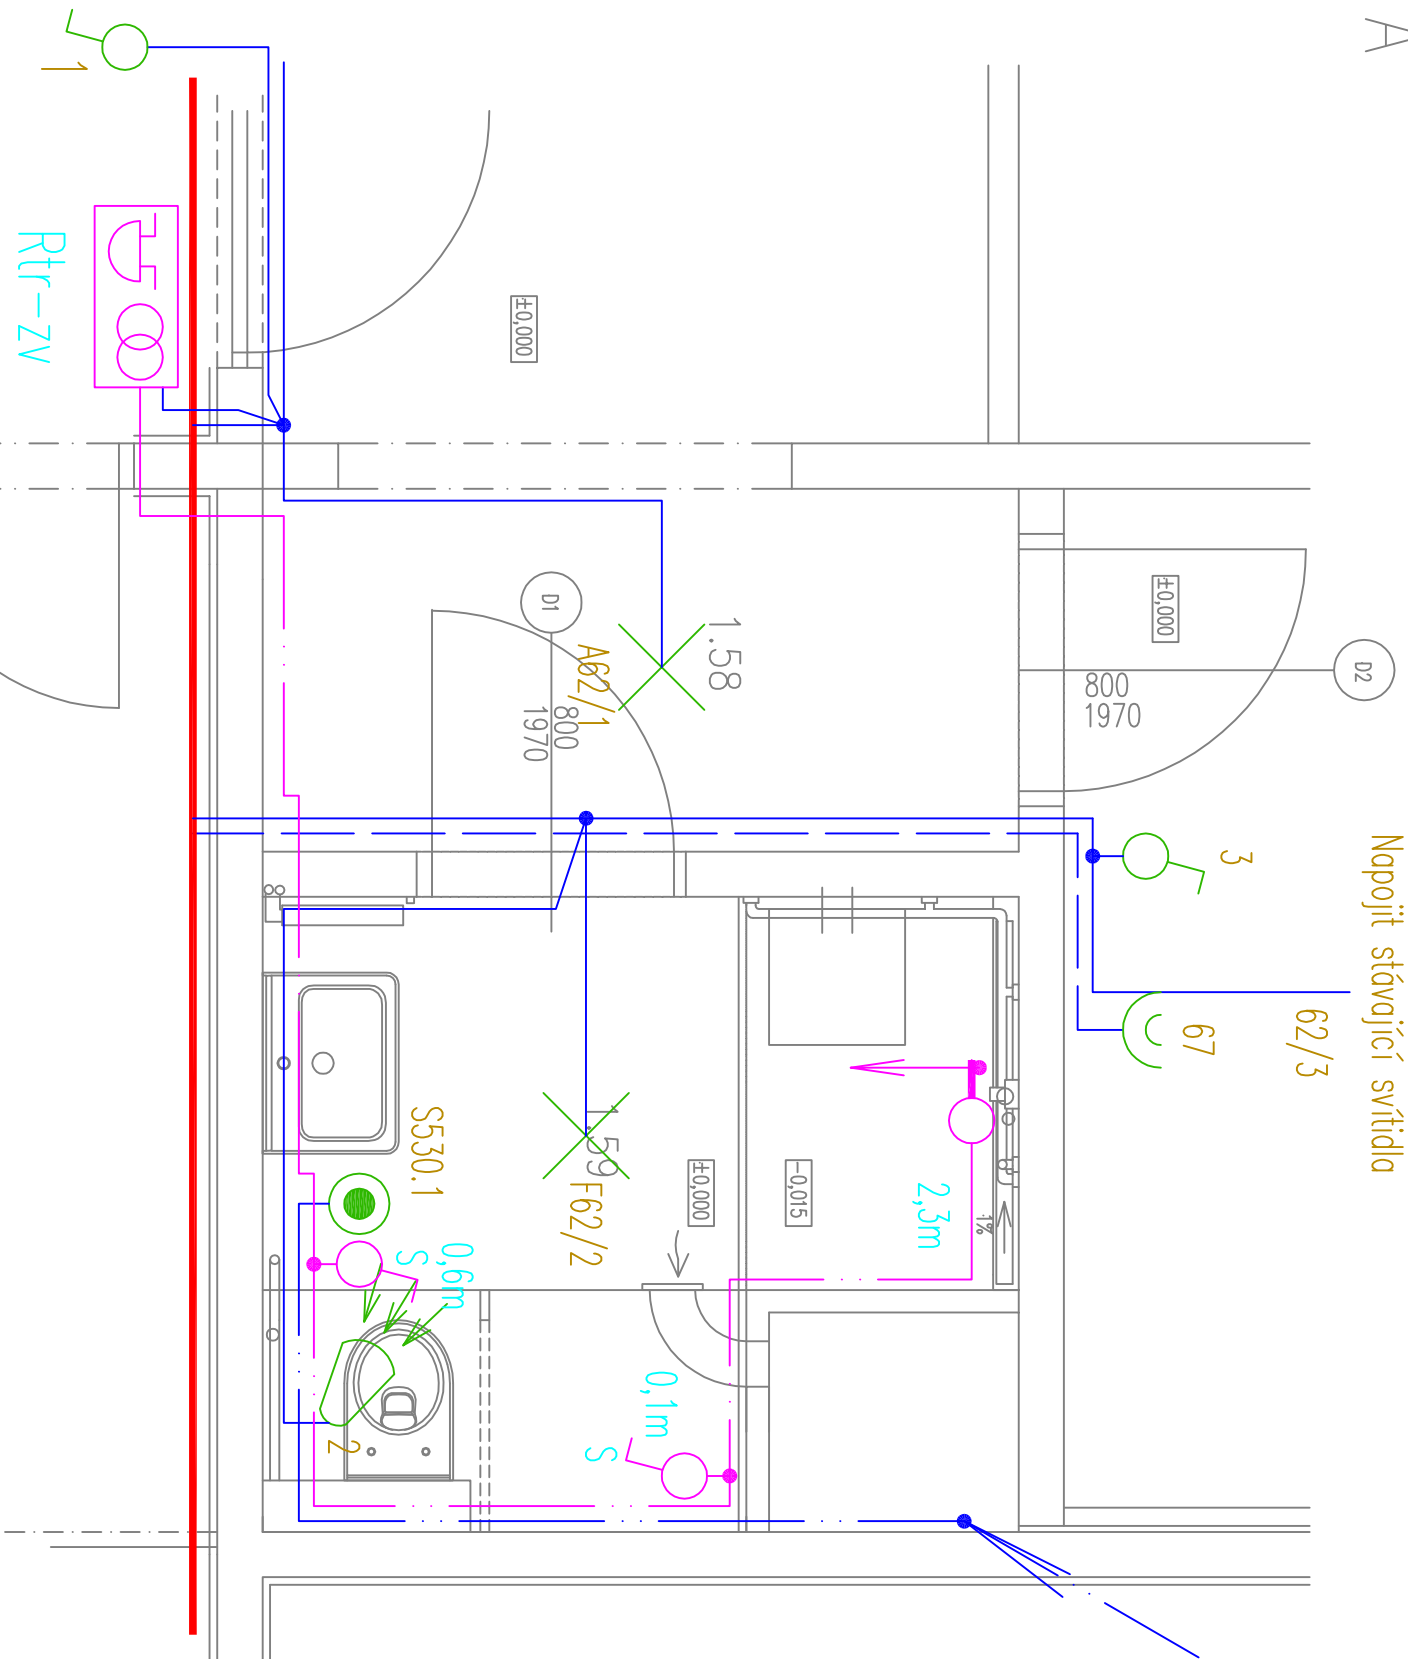

Napojit stávající svítidla

**Poznámka:**  
Při rekonstrukci dojde k demontáži a opětovné montáži dorozumivacího zařízení a demontáži a montáži zásuvky STA

**Legenda:**

- ✕ A Světlo TYP TREVOS SM032 –zářivkové 1x32W, IP20
- ✕ F
- Pohybový spínač
- ♂ Spínač ABB Tango, řazení 1
- ♂ Spínač ABB Tango, řazení 6
- Dvojzásuvka ABB Tango
- ♂ Spínač řazení 1 pro signalizaci
- ♂ Spínač tahový s krytem CONRAD, umístění nad 2,25m
- ovládací provázek 10cm nad podlahu
- Rozvodnice přisazená, osazení jistič 1C/1, zvonk tr na lištu a zvonk na lištu 12V AC

AutORIZovaná projekční kancelář		<div>Proje kt S.r.o.</div>		<div>pobocka Beckovského 1882 580 01 Havlíkův Brod tel./fax: 569 431 005 mobil.: 608 419 357, 604 595 808 elektr.projekt@seznam.cz</div>	
VEDOUcí PROJEKTU :  Michal Topolovský		VYPRACOVAL :  Sobotka Jaroslav		KONTROLOVAL :  Michal Topolovský	
INVESTOR:  Vězeňská služba České Republiky Soudní 1672/1a, 140 67 Praha 4		INVESTOR:  říjen 2011			
AKCE:	Vysočina	ST.Ú.:	Havlíčkův Brod	ZAKÁZKA: 11088	
				STUPEŇ: DSP	
				FORMÁT: A3	
				MĚŘITKO: 1:25	
OBSAH:		ELEKTROINSTALACE "A"		Č. VÝKRESU:	
		EL-2			