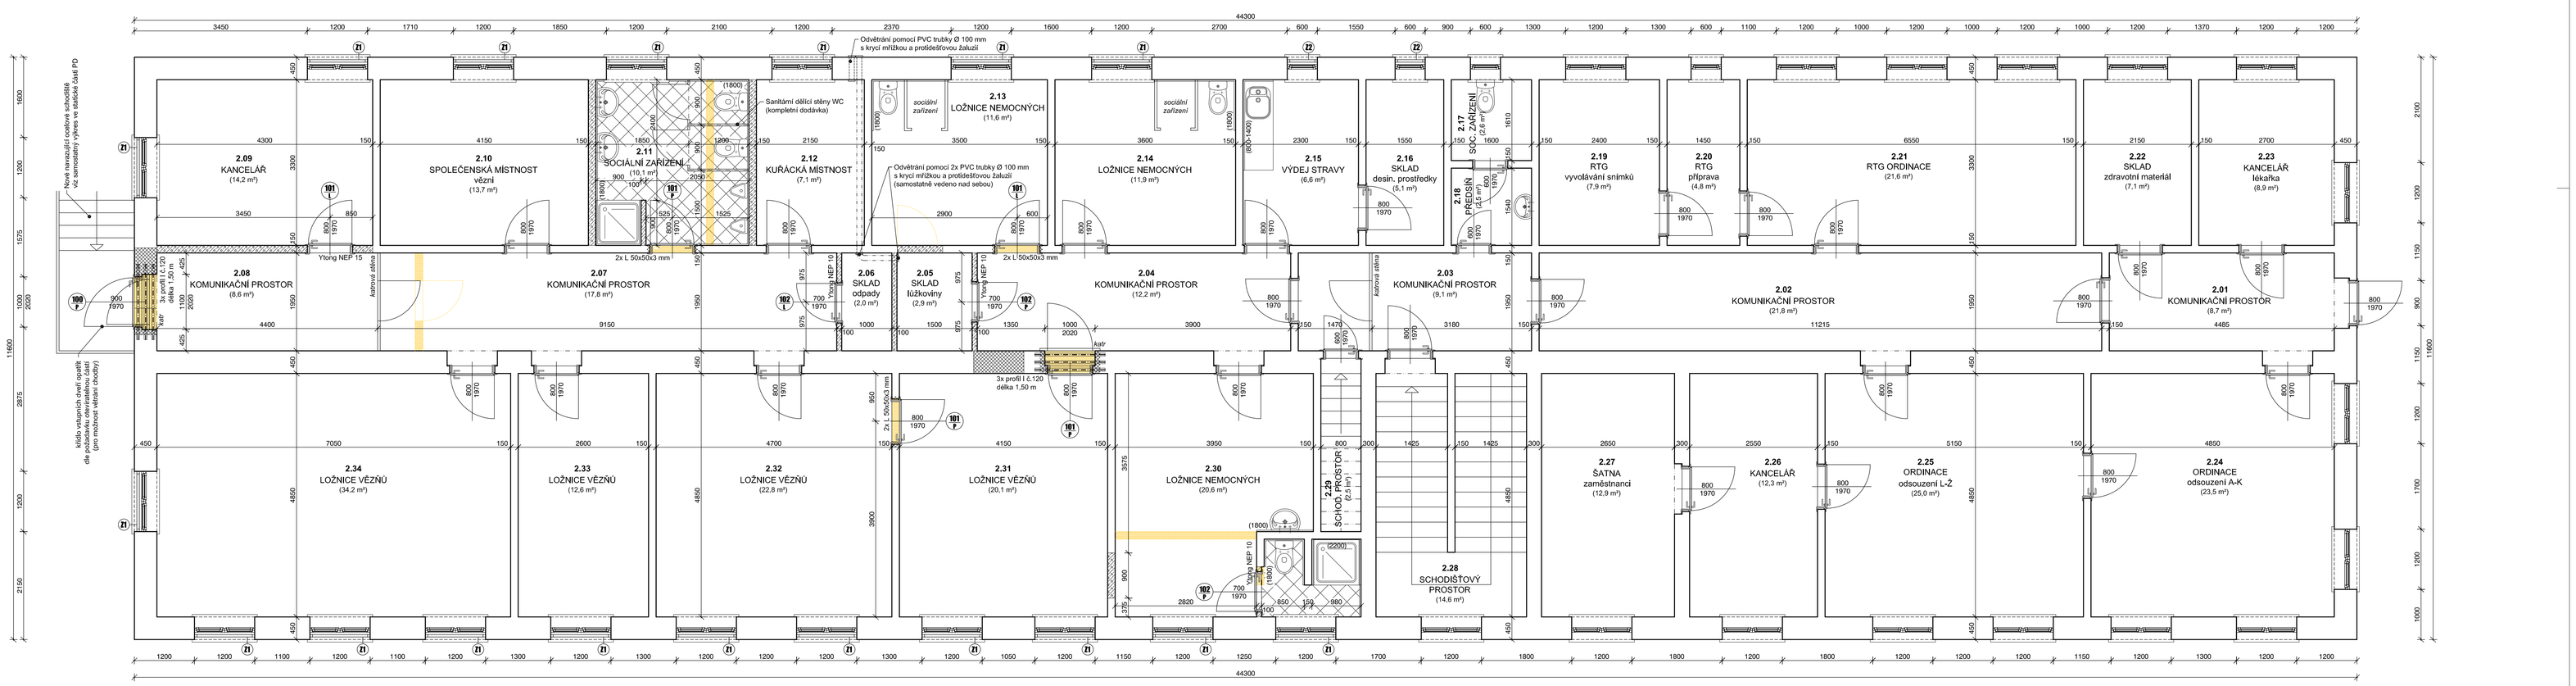

LEGENDA MATERIÁLU :

- Stávající zdivo z cihel plných CPP tl. 450 mm na maltu vápennocementovou MVC
- Bourané konstrukce
- Zdivo příček z porobetonových příčkovek tl. 100 mm a 150 mm na tenkovrstvé lepidlo systému
- Přizdívky a dozdívky z cihel plných CPP na maltu vápennocementovou MVC 25
- Keramická dlažba lepená do flexibilního lepidla

VÝPIS PŘEKLADŮ :

ocelový válcovaný profil I č. 120	délka: 1,50 m	počet: 6 ks
tyč průřezu rovnoramenného L 50x50x5 mm	délka: 1,30 m	počet: 6 ks
nenosný překlad NEP 10	délka: 1,25 m	počet: 3 ks
nenosný překlad NEP 15	délka: 1,25 m	počet: 1 ks

Poznámka :

- V prostoru hygienických zařízení bude proveden obklad stěn do výšky 1,80 m a u sprchových koutů do výšky 2,20 m
- V místnosti č. 2.15 (výdej stravy) bude proveden obklad za linkou (dřezem)
- Prostor hygienického zařízení bude opatřen hydroizolačním nátěrem Botact DF 9 Plus, který je určen pro bezešvou izolaci vlhkých prostorů, které budou následně obloženy.
- Ve všech nově vzniklých místnostech bude provedeno vystěrkování podlah a položení PVC (v soc. zařízení dlažba)

S Z V J

Zodp. projektant	Vypracoval	Kontroloval	
Ing. HÁČKOVÁ Ivana	HRDLIČKA Jan	Ing. DVOŘÁKOVÁ L.	

Katastrální území : Vinařice u Kladna, st.p.č. 1860/17

Investor : Česká republika - Vězeňská služba ČR, Soudní 1672/1a, Praha 4

akce :

VINAŘICE - ZŘÍZENÍ ODDÍLU ´C´

výkres :

Půdorys 2.NP - nový stav

formát	10 x A4
datum	říjen 2011
stupeň PD	SŘ
zakázkové číslo	H 134 - 11
archivní číslo	H 134 - 11
měřítko :	1:50
číslo výkresu :	02