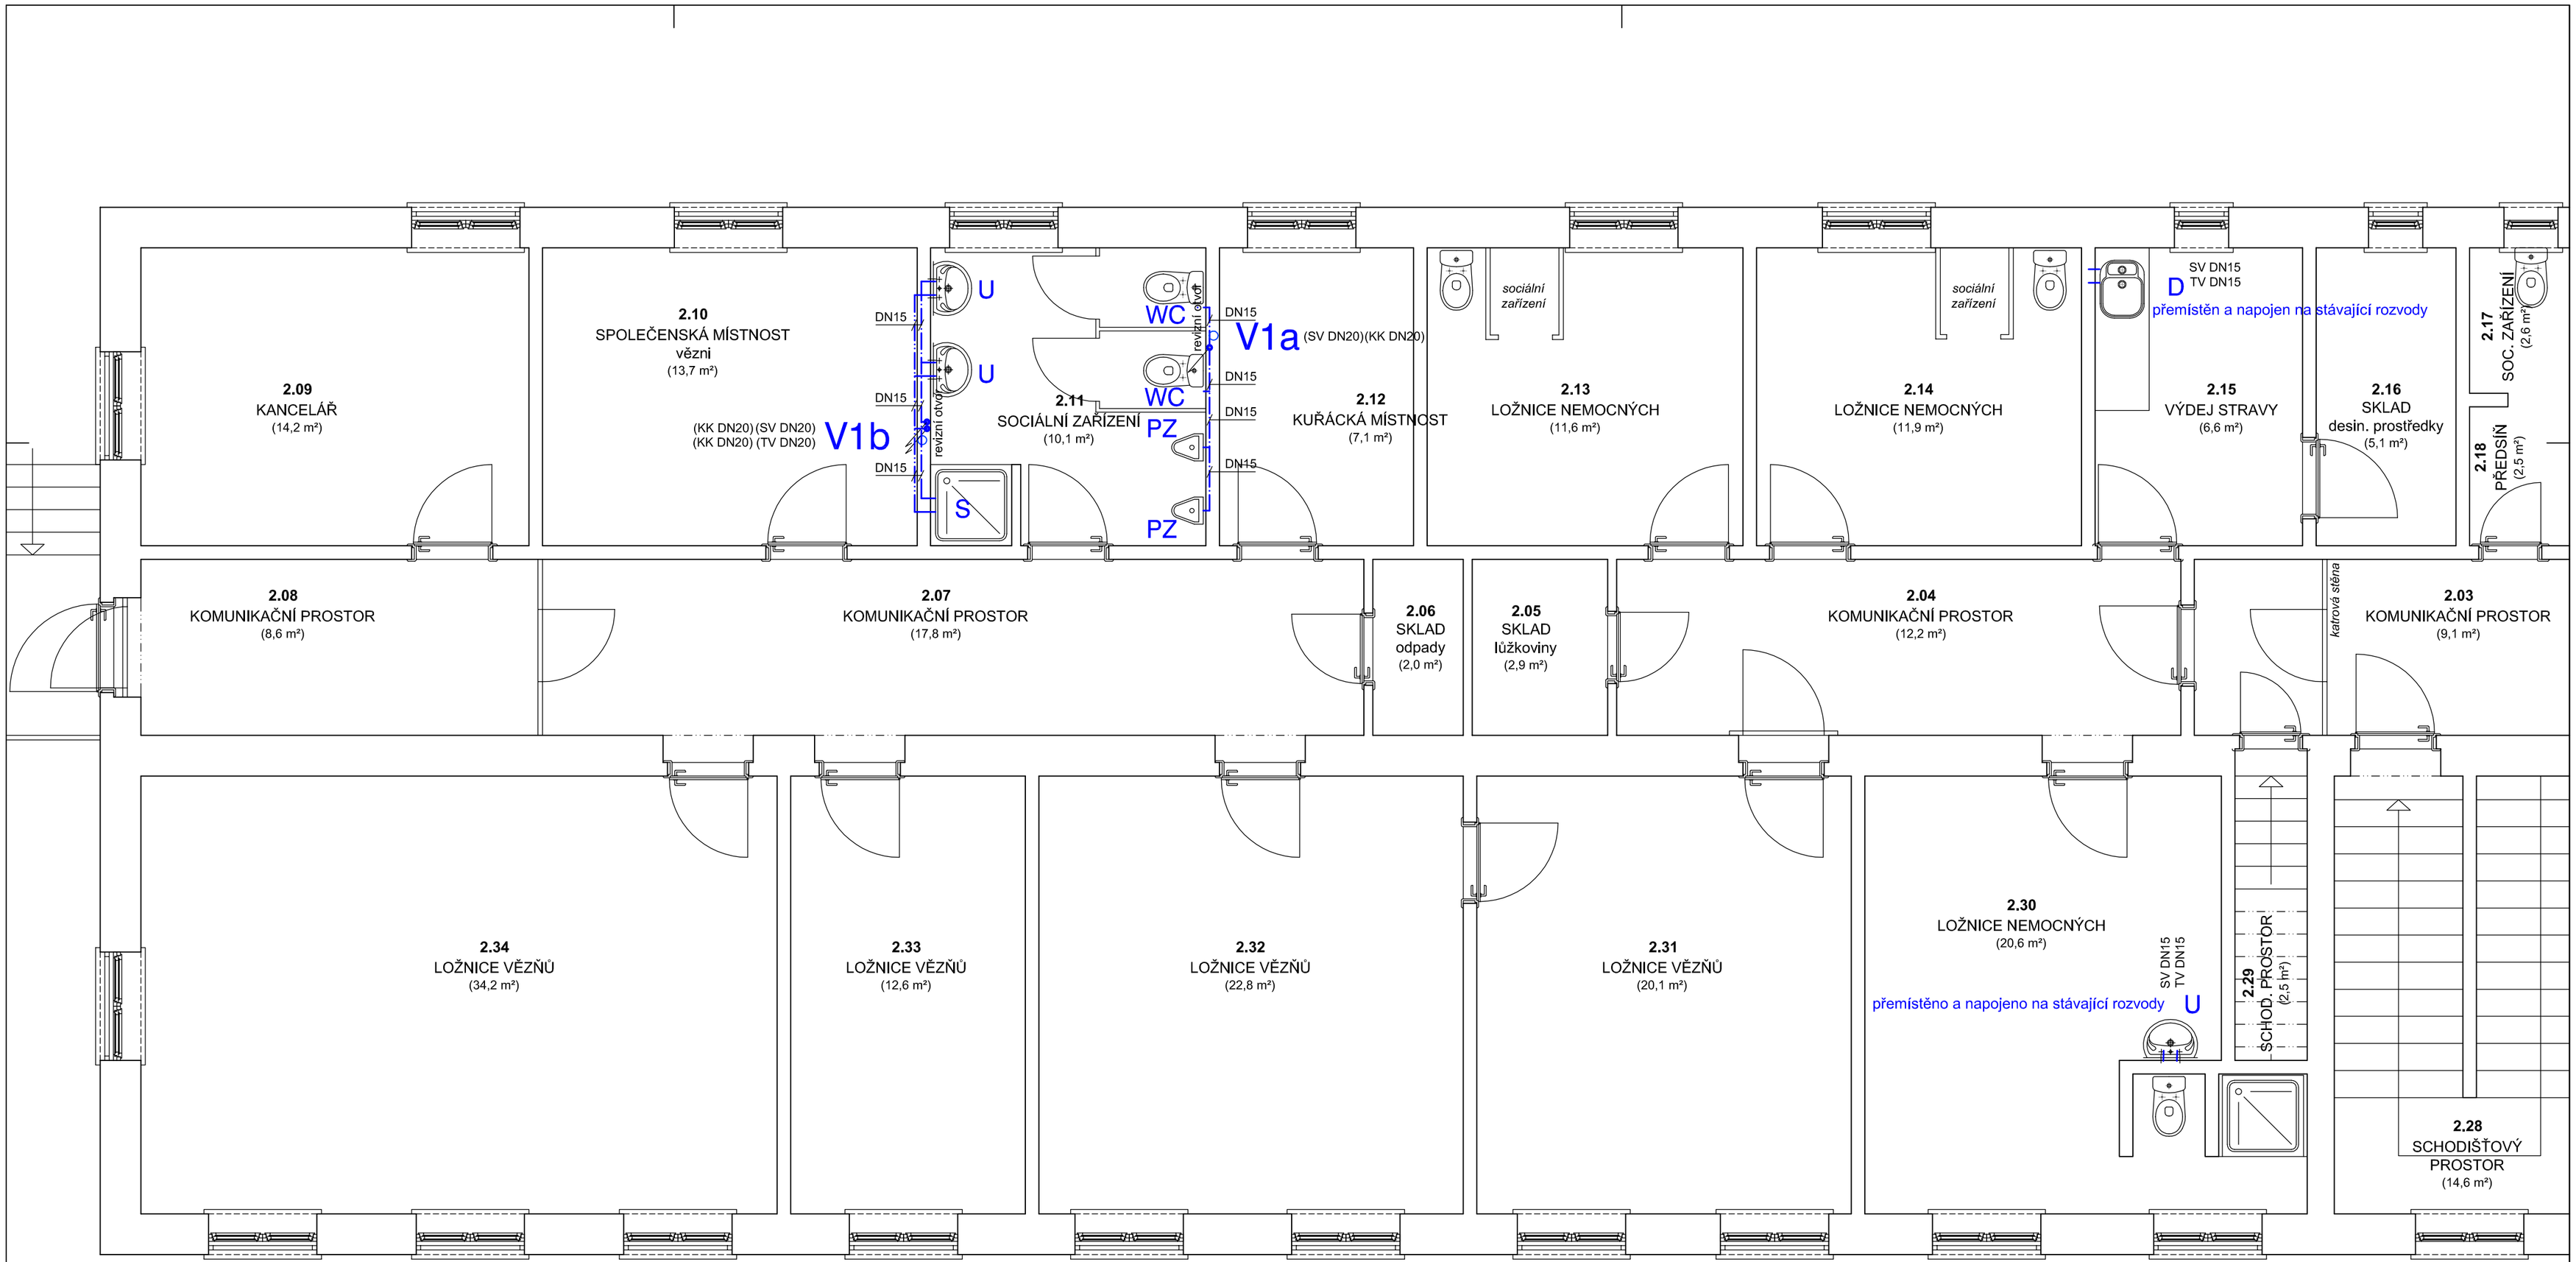

WC -keramická záchodová mísa kombi bílá se zadním odpadem, osově 185mm n.č.p.
- záchodové sedátko bílé plast
-manžeta pro napojení na kanalizační potrubí DN100
-rohový ventil pochromovaný DN15, os.500mm n.č.p.
-připojovací trubička 3/8"x1/2" délky 300mm

PZ -keramický pisoár bílý, umístěný horní hranou 600mm n.č.p.
-zápachová uzávěra pisoárová bíla plast, DN40, os.330mm n.č.p.
-pisoárový ventil samouzavírací s čas. spínačem, os.1200mmn.č.p.

S -sprchová vanička 900x900 bílá smalt
-zápachová uzávěra sprchová plast s nerez odpadním ventilem, 30mm osově n.č.p.
-sprchová nástěn.baterie rozteč 150mm pochromovaná jednopáková s ruční sprchou a držákem sprchy,1150mm n.č.p.

U -keramické umyvadlo bílé š=550mm, umístěné 850mm n.č.p.
-zápachová uzávěra umyvadlová bíla plast DN40, napojení osově 530mm n.č.p.
-umyvadlová nástěn. baterie pochromovaná jednopáková, rozteč 150mm, osově 1150mm n.č.p.

D -dřez nerez vestavný do kuch. linky
-zápachová uzávěra dřezová plast s nerez odpadním ventilem, DN50, osově 450mm n.č.p.
-dřezová nástěn. baterie pochromovaná jednopáková, rozteč 150mm, osově 1150mm n.č.p.
-2x rohový ventil pochromovaný DN15, os.500mm n.č.p.

DIMENZE POUŽITÉHO POTRUBÍ:

MATERIÁL PPR PN16

DN	D x t
15	20 x 2,8
20	25 x 3,5

DN - VNITŘNÍ PRŮMĚR POTRUBÍ
D - VNĚJŠÍ PRŮMĚR POTRUBÍ
t - TLOUŠŤKA STĚNY POTRUBÍ

rozvod SV
rozvod CV
rozvod TV

trubková izolace: extrudovaný PE tl.6,9,13,16mm
vod.potrubí a tvarovky: PPR polypropylen typ3 PN16
délková kompenzace potrubí bude řešena při montáži, dle umístění pevných bodů

poznámka:
způsob napojení armatur bude upřesněn dle investorem vybraného typu
prostupy požárně dělícími konstrukcemi budou osazeny požárními ucpávkami

TLOUŠŤKA NÁVLEKOVÉ IZOLACE NA VODOVODNÍM POTRUBÍ:

VODOVODNÍ POTRUBÍ	TL. (mm)	TL.(mm)-obv.st.+volně ved.
SV - STUDENÁ VODA	6 mm	9 mm
TV - TEPLÁ VODA	13 mm	16 mm
CV - CIRKULACE	13 mm	16 mm

VZDÁLENOSTI PODPOR V m PRO LEŽATÉ VODOVODNÍ IPOTRUBÍ:

DN	20°	40°	60°	80°
15	0,90	0,80	0,70	0,65
20	0,95	0,95	0,80	0,75

Zodp. projektant	Vypracoval	Kontroloval
Ing. HÁČKOVÁ Ivana	HRDLIČKA Jan	Ing. DVOŘÁKOVÁ L.

Katastrální území : Vinařice u Kladna, st.p.č. 1860/17

Investor : Česká republika - Vězeňská služba ČR, Soudní 1672/1a, Praha 4

VINAŘICE - ZŘÍZENÍ ODDÍLU ´C´
VODOVOD

Půdorys 2.NP - nový stav

formát	6 x A4
datum	září 2011
stupeň PD	SŘ
zakázkové číslo	H 134 - 11
archivní číslo	H 134 - 11
měřítko :	číslo výkresu :
1:50	02