


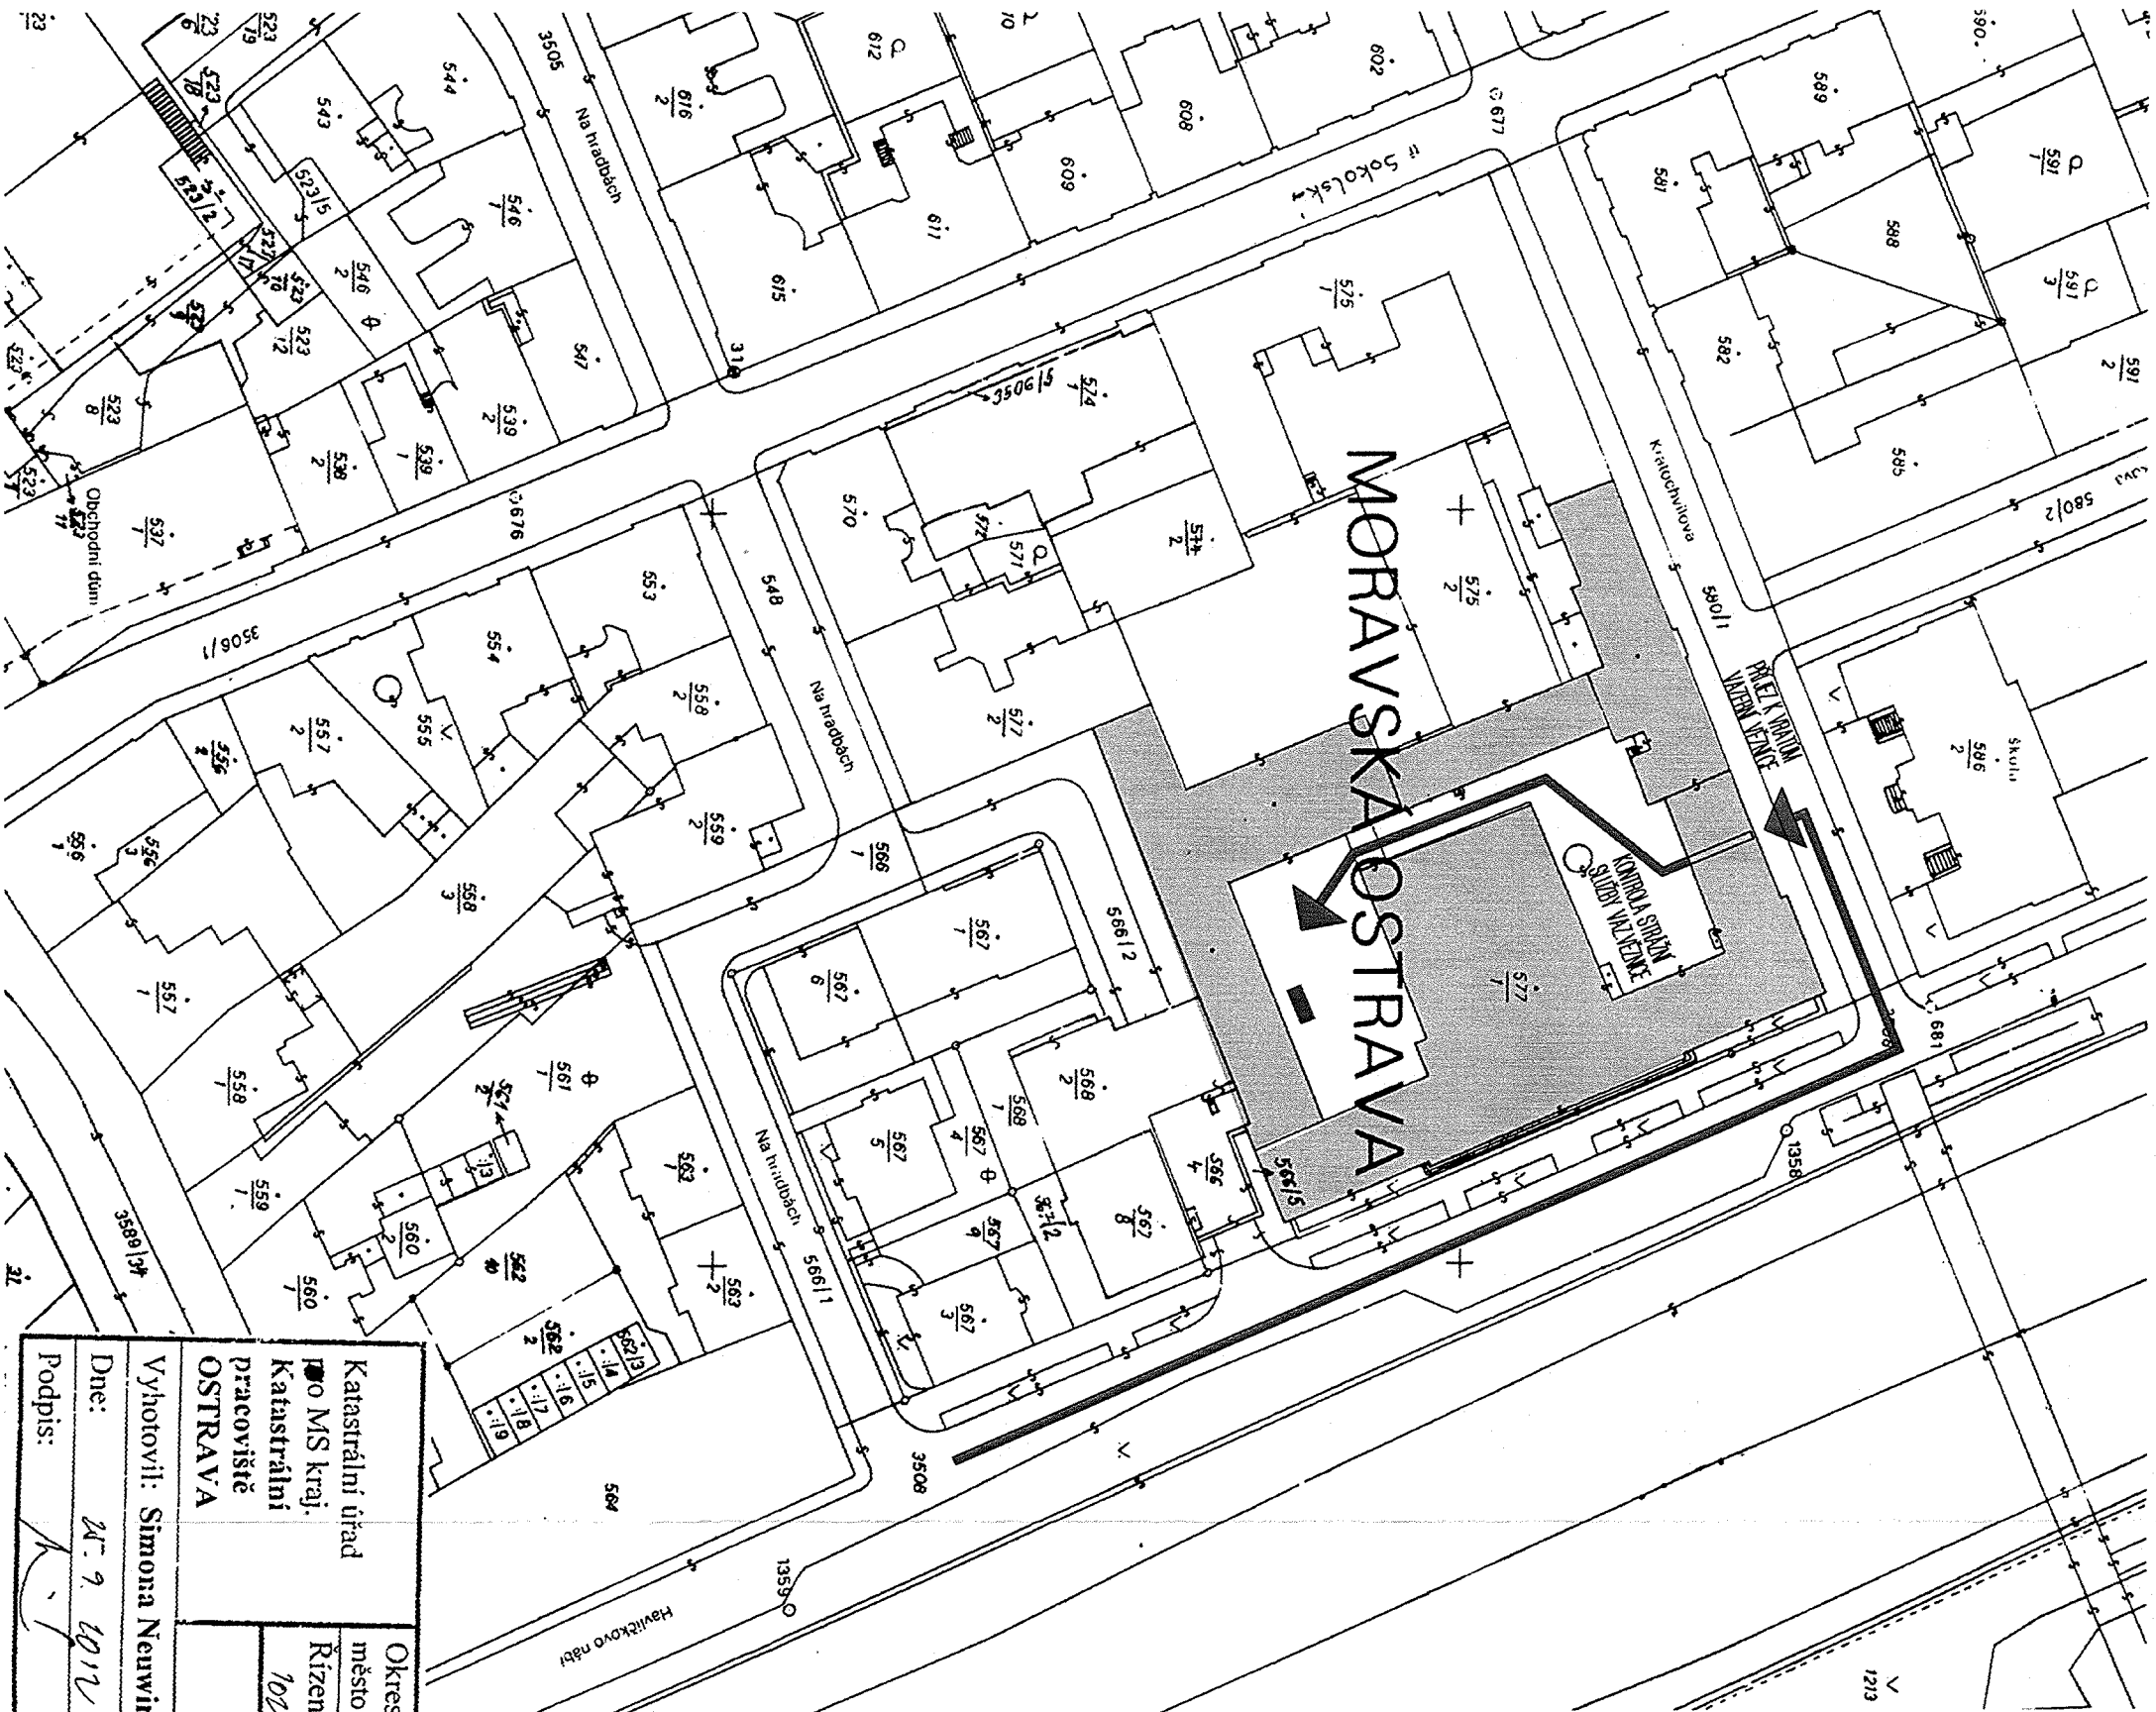

LEGENDA MATERIÁLU

	OBJEKT VÁZEBNÍ VÉZNICE A KRAJSKÉHO SOUDU
	NOVÝ LAPÁK TUKŮ
	PŘÍJEZD NA STAVENIŠTĚ

200P. PROJEKTANT	VYPRACOVAL	PROJEKT A NÁZEVSKÁ KANCELAR KO 4753501, DIC CZ4753501 KRAJČANŮVA 3, 702 00 OSTRAVA
ING. MARTIN JIRŤK	ING. MARTIN JIRŤK	
OBJEDNATEL	VÉZEŇSKÁ SLUŽBA ČR, VÁZEBNÍ VÉZNICE OSTRAVA HAVLÍČKOVO NÁBŘEŽÍ 340, 701 28, OSTRAVA	
MÍSTO STAVBY	OSTRAVA - MORAVSKÁ OSTRAVA	
STAVBA	VÁZEBNÍ VÉZNICE OSTRAVA KANALIZACE A LAPÁK TUKU	
PROJEKTOVÁ DOKUMENTACE PRO PROVEDENÍ STAVBY		ZAKÁZKA 01102012PD
SITUACE P O V		DATUM 09/2012
		MĚŘITKO 1:1000
		FORMÁT A3
		Č. VÝKRESU E 101

Katastrální úřad pro MS kraj. katastrální pracoviště OSTRAVA	Okres: Ostrava - město Řízení PÚ: 102/2011/2012	Obec: Ostrava Map. list: OSTRAVA 4-0/31	K.ú. Moravská Ostrava
KOPIE KATASTRÁLNÍ MAPY			
Vyhotoval: Simona Neuwirthová		Kolek, razítko:	
Dne: 22. 9. 2012		Správní poplatek uhrazen	
Podpis: [Signature]		ve výši Kč	

